


**III/2722 Semice**  
**Svislé a vodorovné dopravní značení**  
**Situace, díl 5, km 2,300 - 2,800**  
**Měřítko 1:500**

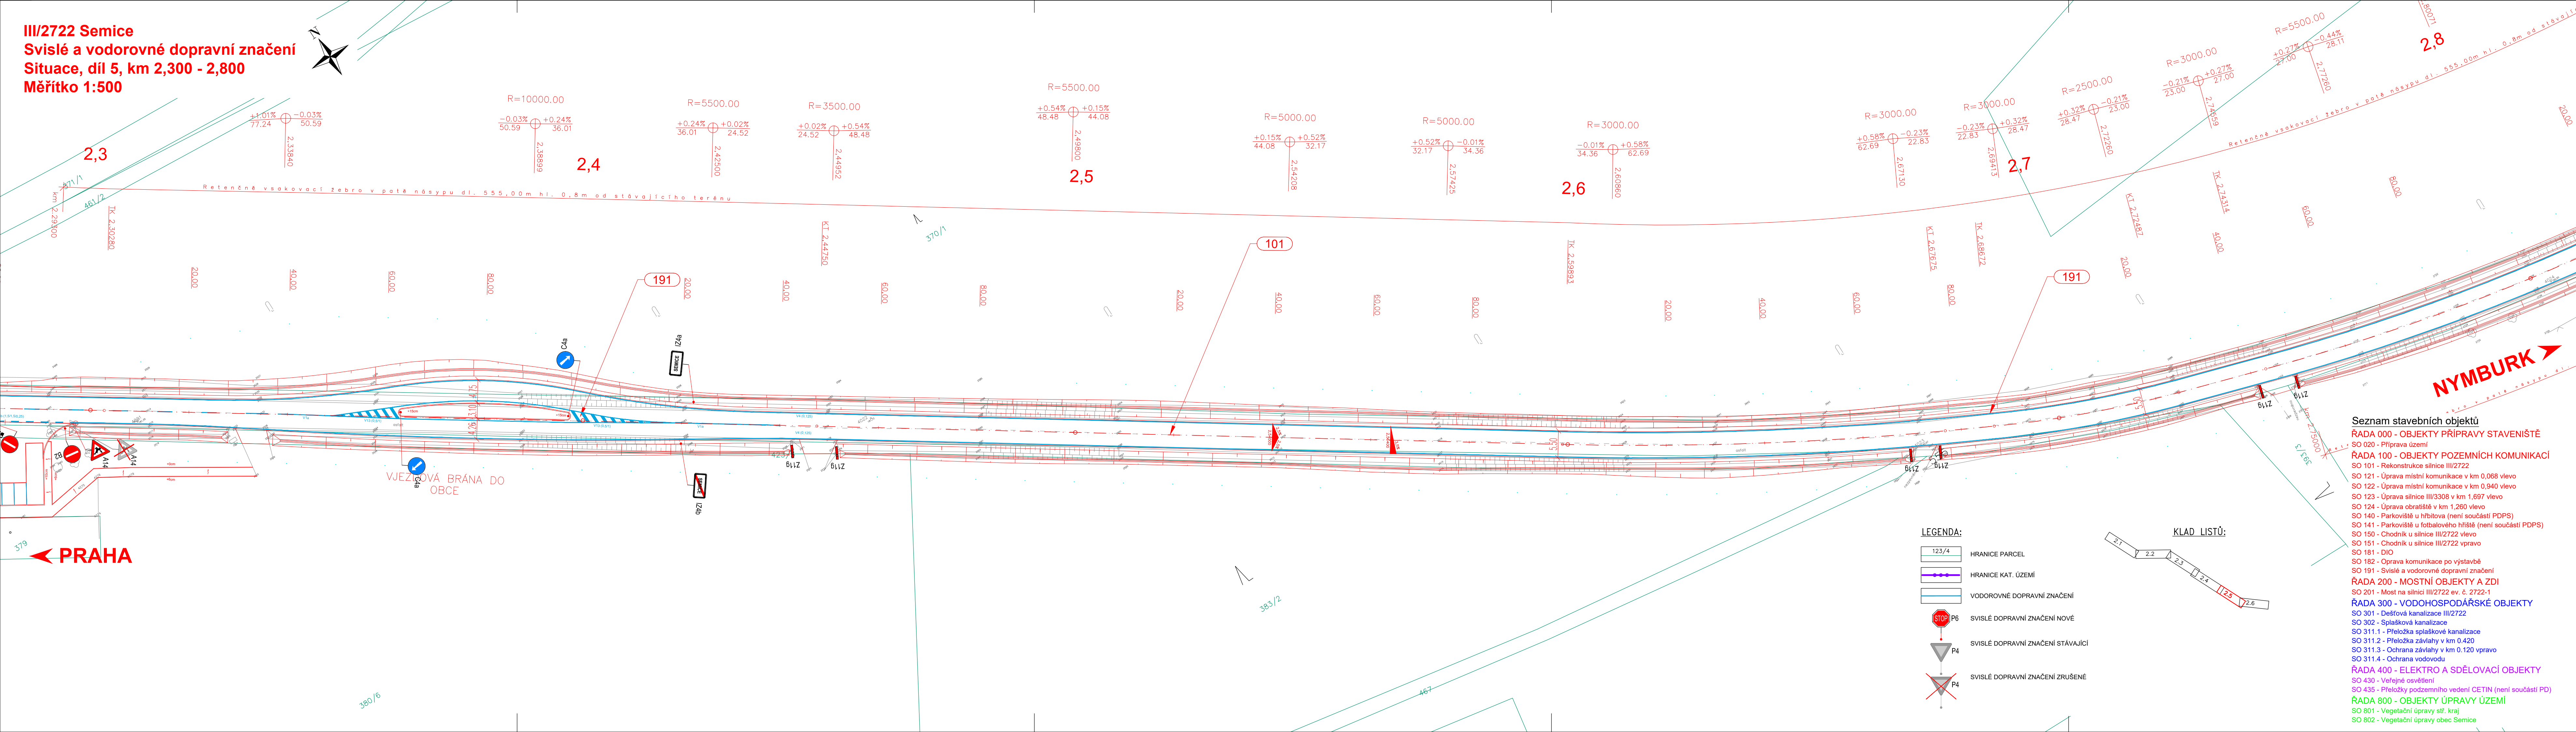


- Seznam stavebních objektů**
- ŘADA 000 - OBJEKTY PŘÍPRAVY STAVENIŠTĚ**
  - SO 020 - Příprava území
  - ŘADA 100 - OBJEKTY POZEMNÍCH KOMUNIKACÍ**
  - SO 101 - Rekonstrukce silnice III/2722
  - SO 121 - Úprava místní komunikace v km 0,068 vlevo
  - SO 122 - Úprava místní komunikace v km 0,940 vlevo
  - SO 123 - Úprava silnice III/3308 v km 1,697 vlevo
  - SO 124 - Úprava obrátě v km 1,260 vlevo
  - SO 140 - Parkoviště u hřbitova (není součástí PDPS)
  - SO 141 - Parkoviště u fotbalového hřiště (není součástí PDPS)
  - SO 150 - Chodník u silnice III/2722 vlevo
  - SO 151 - Chodník u silnice III/2722 vpravo
  - SO 181 - DIO
  - SO 182 - Oprava komunikace po výstavbě
  - SO 191 - Svislé a vodorovné dopravní značení
  - ŘADA 200 - MOSTNÍ OBJEKTY A ZDI**
  - SO 201 - Most na silnici III/2722 ev. č. 2722-1
  - ŘADA 300 - VODOHOSPODÁŘSKÉ OBJEKTY**
  - SO 301 - Dešťová kanalizace III/2722
  - SO 302 - Splašková kanalizace
  - SO 311.1 - Přeložka splaškové kanalizace
  - SO 311.2 - Přeložka závlahy v km 0,420
  - SO 311.3 - Ochrana závlahy v km 0,120 vpravo
  - SO 311.4 - Ochrana vodovodu
  - ŘADA 400 - ELEKTRO A SDĚLOVACÍ OBJEKTY**
  - SO 430 - Veřejné osvětlení
  - SO 435 - Přeložky podzemního vedení CETIN (není součástí PD)
  - ŘADA 800 - OBJEKTY ÚPRAVY ÚZEMÍ**
  - SO 801 - Vegetační úpravy stf. kraj
  - SO 802 - Vegetační úpravy obec Semice

**LEGENDA:**

- 123/4 HRANICE PARCEL
- HRANICE KAT. ÚZEMÍ
- VODOROVNÉ DOPRAVNÍ ZNAČENÍ
- SVISLÉ DOPRAVNÍ ZNAČENÍ NOVÉ
- SVISLÉ DOPRAVNÍ ZNAČENÍ STÁVAJÍCÍ
- SVISLÉ DOPRAVNÍ ZNAČENÍ ZRUŠENÉ

**KLAD LISTŮ:**

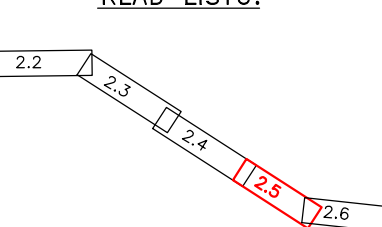

a		
b		
c		
Č.	TEXT ZMĚNY – ODŮVODNĚNÍ	DATUM PODPIS

Název stavby:	<b>III/2722 Semice, rekonstrukce</b>	Číslo objektu	<b>SO 191</b>
---------------	--------------------------------------	---------------	---------------

Objednatel stavby:	<b>Krajská správa a údržba silnic Středočeského kraje</b> Zborovská 11, 150 21 Praha 5	Razítko, datum, podpis:
	<b>Obec Semice</b> Semice 280, 289 17	

Technický dozor:	<b>IBH spol. s r.o.</b> Poděbradova 3178, 272 01 Kladno	Razítko, datum, podpis:

Autorský dozor:	<b>Pontex s.r.o.</b> Bezová 1658, 147 14 Praha 4	Razítko, datum, podpis:

Zhotovitel stavby:	<b>Společnost "Semice", MI Roads a.s. - BES s.r.o.</b>	Razítko, datum, podpis:
	<b>MI ROADS, a.s.</b> Koželužská 2450/4 180 00 Praha 8, Libeň	
	<b>BES s.r.o.</b> Sukova 625 256 01 Benešov	

SOUŘADNICOVÝ SYSTÉM S-JTSK, VÝŠKOVÝ SYSTÉM B.p.v		
Číslo zakázky:	2022/0850	
Schválil:	Ing. Marek Kačenák	
Tech. kontrola:	Ing. Lukáš Pího	
Vedoucí projektant:	Ing. Marek Kačenák	
Zodpovědný projektant:	Ing. Marek Kačenák	
Vypracoval:	Ing. Daniela Čížková	

Objednatel:	Společnost MI ROADS   Obec:	Semice	Kraj:	Středočeský	
Ákce:	<b>III/2722 SEMICE, REKONSTRUKCE</b>			Datum:	04/2023
Objekt:	<b>SO 191 Svislé a vodorovné dopravní značení</b>			Stupeň:	RDS
Část:	<b>Situace, díl 5, km 2,300 – 2,800</b>			Souprava:	Č. přílohy
Příloha:					<b>02.5</b>