



III/2722 Semice
Svislé a vodorovné dopravní značení
Situace, díl 1, km 0,000 - 0,600
Měřítko 1:500

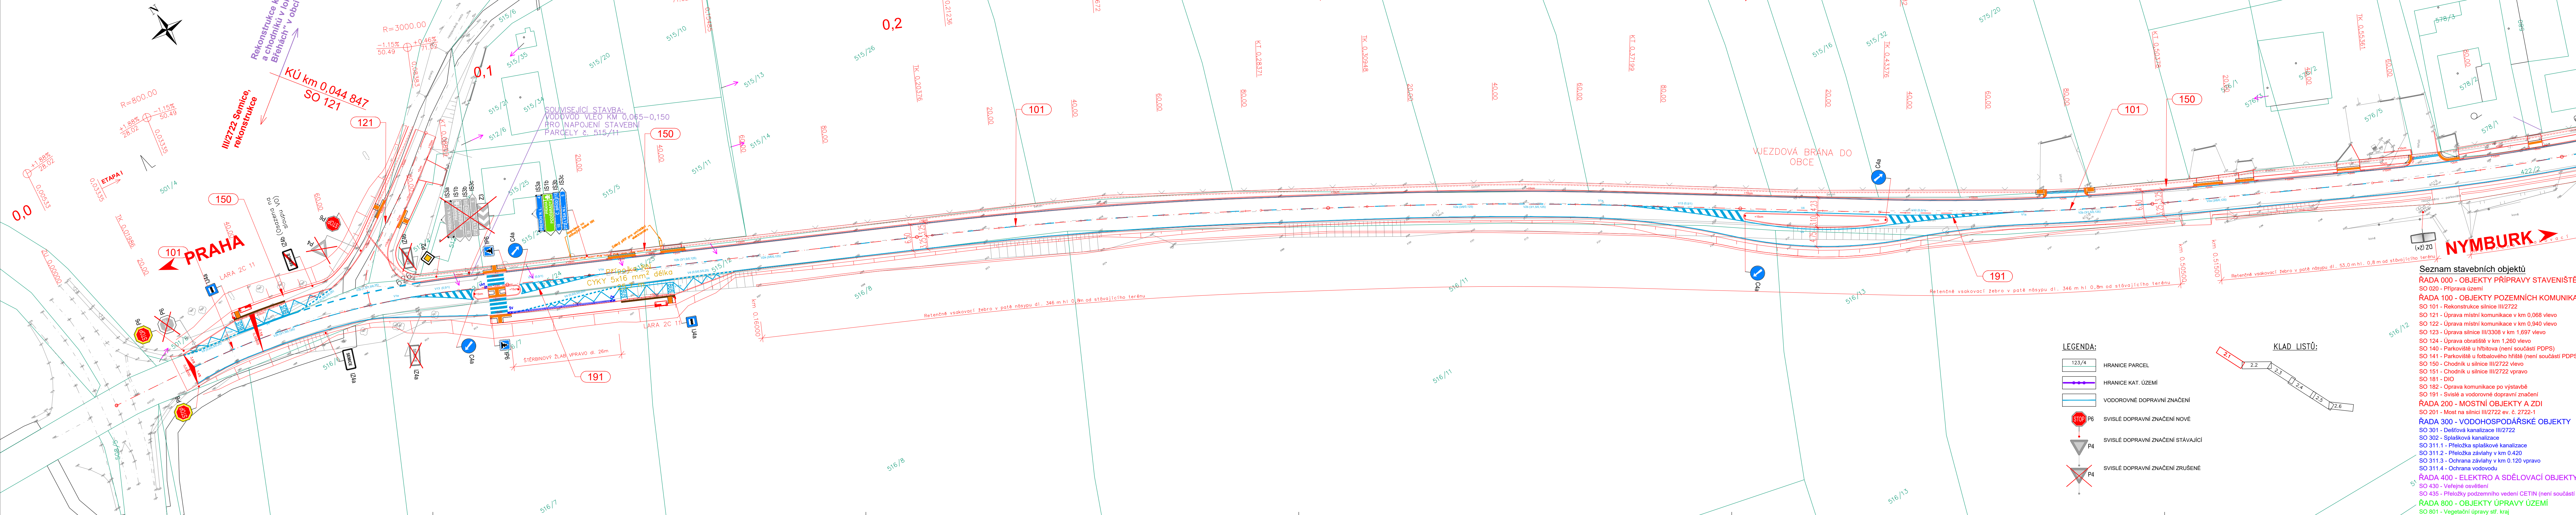

LEGENDA:

- 123/4 HRANICE PARCEL
- HRANICE KAT. ÚZEMÍ
- VODOROVNÉ DOPRAVNÍ ZNAČENÍ
- STOP P6 SVISLÉ DOPRAVNÍ ZNAČENÍ NOVÉ
- P4 SVISLÉ DOPRAVNÍ ZNAČENÍ STAVAJÍCÍ
- P4 SVISLÉ DOPRAVNÍ ZNAČENÍ ZRUŠENÉ

KLAD LISTŮ:

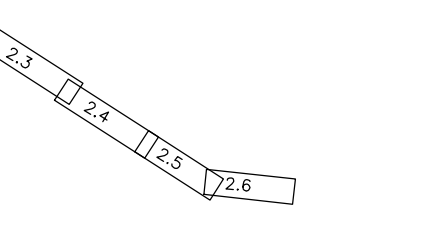

Seznam stavebních objektů

- ŘADA 000 - OBJEKTY PŘÍPRAVY STAVENÍŠTĚ**
 SO 020 - Příprava území
- ŘADA 100 - OBJEKTY POZEMNÍCH KOMUNIKACÍ**
 SO 101 - Rekonstrukce silnice III/2722
 SO 121 - Úprava místní komunikace v km 0,068 vlevo
 SO 122 - Úprava místní komunikace v km 0,940 vlevo
 SO 123 - Úprava silnice III/3308 v km 1,697 vlevo
 SO 124 - Úprava obrátisté v km 1,260 vlevo
 SO 140 - Parkoviště u hřbitova (není součástí PDPS)
 SO 150 - Chodník u silnice III/2722 vlevo
 SO 181 - DIO
 SO 182 - Oprava komunikace po výstavbě
 SO 191 - Svislé a vodorovné dopravní značení
- ŘADA 200 - MOSTNÍ OBJEKTY A ZDI**
 SO 201 - Most na silnici III/2722 ev. č. 2722-1
- ŘADA 300 - VODOHOSPODÁŘSKÉ OBJEKTY**
 SO 301 - Dešťová kanalizace III/2722
 SO 302 - Splašková kanalizace
 SO 311.1 - Přeložka splaškové kanalizace
 SO 311.2 - Přeložka závlahy v km 0,420
 SO 311.3 - Ochrana závlahy v km 0,120 vpravo
 SO 311.4 - Ochrana vodovodu
- ŘADA 400 - ELEKTRO A SDĚLOVACÍ OBJEKTY**
 SO 430 - Veřejné osvětlení
 SO 435 - Přeložky podzemního vedení CETIN (není součástí PD)
- ŘADA 800 - OBJEKTY ÚPRAVY ÚZEMÍ**
 SO 801 - Vegetační úpravy stf. kraj
 SO 802 - Vegetační úpravy obec Semice

a		
b		
c		
č.	TEXT ZMĚNY - ODŮVODNĚNÍ	DATUM PODPIS

Název stavby:	III/2722 Semice, rekonstrukce	Číslo objektu	SO 191
---------------	--------------------------------------	---------------	---------------

Objednatel stavby:	Krajská správa a údržba silnic Středočeského kraje Zborovská 11, 150 21 Praha 5	Rozřítko, datum, podpis:
	Obec Semice Semice 280, 289 17	

Technický dozor:	IBH spol. s r.o. Poděbradova 3176, 272 01 Kladno	Rozřítko, datum, podpis:
------------------	--	--------------------------

Autorský dozor:	Pontex spol. s r.o. Bezová 1658, 147 14 Praha 4	Rozřítko, datum, podpis:
-----------------	---	--------------------------

Zhotovitel stavby:	Společnost "Semice", MI Roads a.s. - BES s.r.o.	Rozřítko, datum, podpis:
	MI ROADS, a.s. Koželužská 2450/4 180 00 Praha 8, Libeň	
	BES s.r.o. Sukova 625 256 01 Benešov	

Číslo zakázky:	2022/0850	Vedoucí projektant:	Ing. Marek Kočeněk
Schválil:	Ing. Marek Kočeněk	Zodpovědný projektant:	Ing. Marek Kočeněk
Tech. kontrola:	Ing. Lukáš Pího	Vypracoval:	Ing. Daniela Čížková

Objednatel:	Společnost MI ROADS	Obec:	Semice	Kraj:	Středočeský
Akce:	III/2722 SEMICE, REKONSTRUKCE				
Objekt:	SO 191 Svislé a vodorovné dopravní značení				
Část:	Souprava	Č. přílohy	02.1		
Příloha:	Situace, díl 1, km 0,000 - 0,600				