



III/2722 Semice
Svislé a vodorovné dopravní značení
Situace, díl 6, km 2,800 - KÚ
Měřítko 1:500

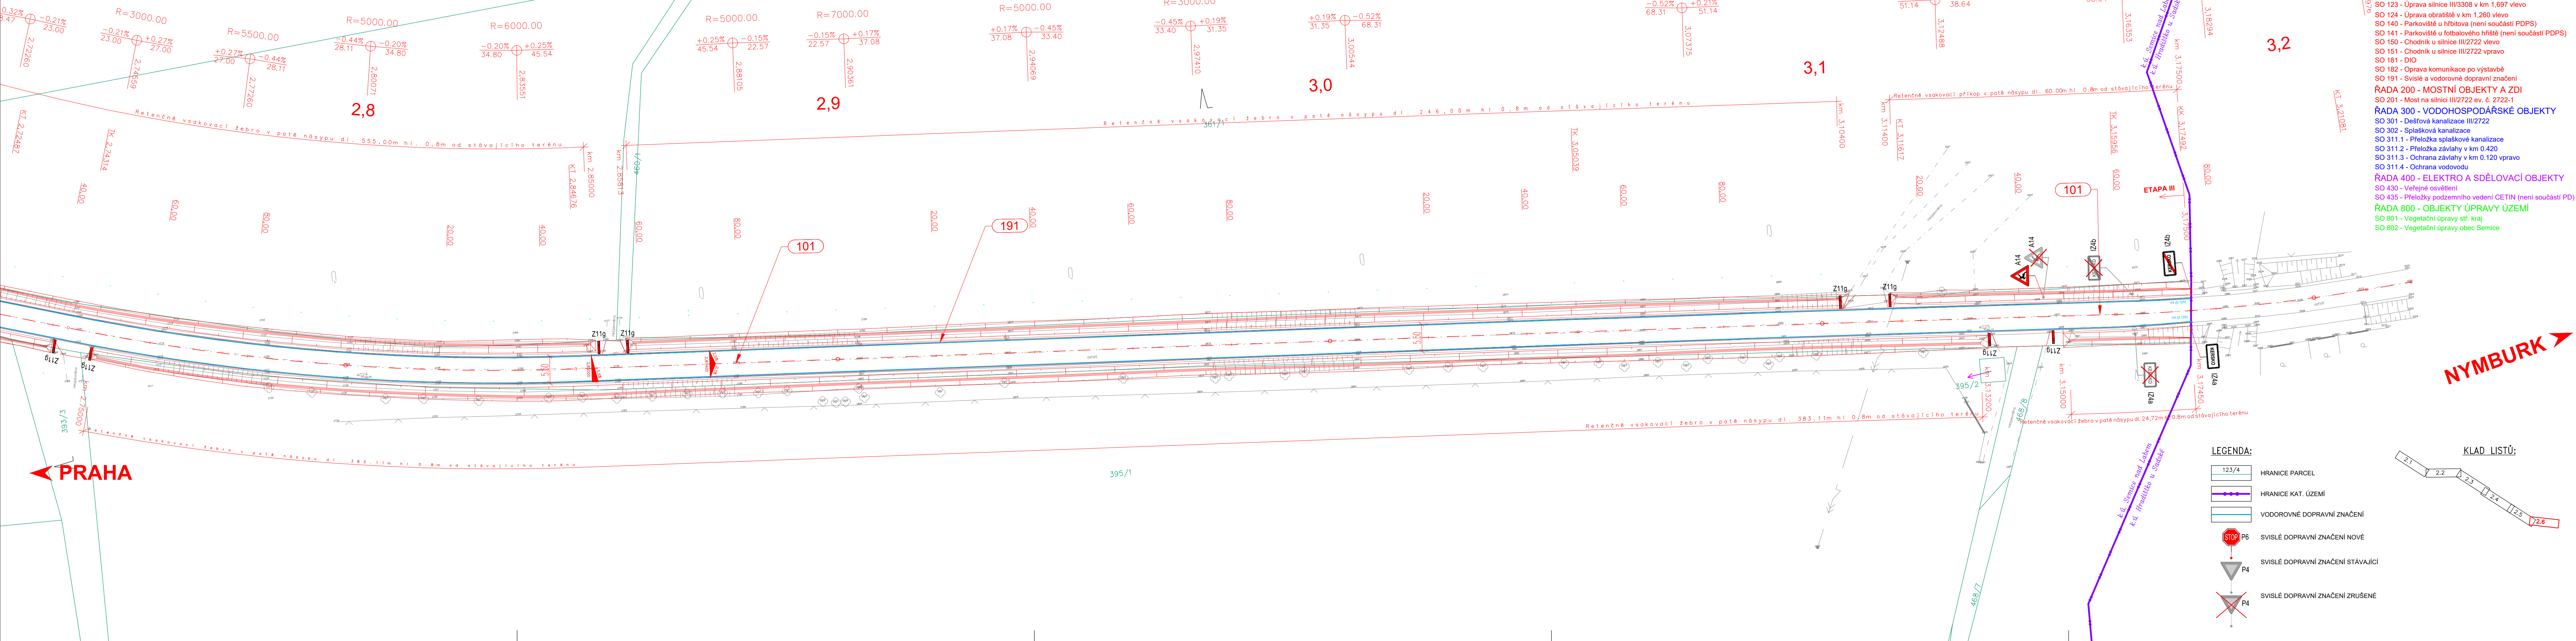

- Seznam stavebních objektů**
ŘÁDA 000 - OBJEKTY PŘÍPRAVY STAVENIŠTĚ
SO 020 - Příprava území
ŘÁDA 100 - OBJEKTY POZEMNÍCH KOMUNIKACÍ
SO 101 - Rekonstrukce silnice III/2722
SO 121 - Úprava místní komunikace v km 0,068 vlevo
SO 122 - Úprava místní komunikace v km 0,940 vlevo
SO 123 - Úprava silnice III/3308 v km 1,697 vlevo
SO 124 - Úprava obratliště v km 1,260 vlevo
SO 140 - Parkoviště u hřbitova (není součástí PDPS)
SO 141 - Parkoviště u fotbalového hřiště (není součástí PDPS)
SO 150 - Chodník u silnice III/2722 vlevo
SO 151 - Chodník u silnice III/2722 vpravo
SO 181 - DIO
SO 182 - Oprava komunikace po výstavbě
SO 191 - Svislé a vodorovné dopravní značení
ŘÁDA 200 - MOSTNÍ OBJEKTY A ZDI
SO 201 - Most na silnici III/2722 ev. č. 2722-1
ŘÁDA 300 - VODOHOSPODÁŘSKÉ OBJEKTY
SO 301 - Dešťová kanalizace III/2722
SO 312 - Splšková kanalizace
SO 311.1 - Přeložka splškové kanalizace
SO 311.2 - Přeložka závlahy v km 0,420
SO 311.3 - Ochrana závlahy v km 0,120 vpravo
SO 311.4 - Ochrana vodovodu
ŘÁDA 400 - ELEKTRO A SDĚLOVACÍ OBJEKTY
SO 430 - Veřejné osvětlení
SO 435 - Přeložky podzemního vedení CETIN (není součástí PD)
ŘÁDA 800 - OBJEKTY ÚPRAVY ÚZEMÍ
SO 801 - Vegetační úpravy stf. kraj
SO 802 - Vegetační úpravy obec Semice

- LEGENDA:**
- 123/4 HRANICE PARCEL
 - HRANICE KAT. ÚZEMÍ
 - VODOROVNÉ DOPRAVNÍ ZNAČENÍ
 - SVISLÉ DOPRAVNÍ ZNAČENÍ NOVÉ
 - SVISLÉ DOPRAVNÍ ZNAČENÍ STÁVAJÍCÍ
 - SVISLÉ DOPRAVNÍ ZNAČENÍ ZRUŠENÉ

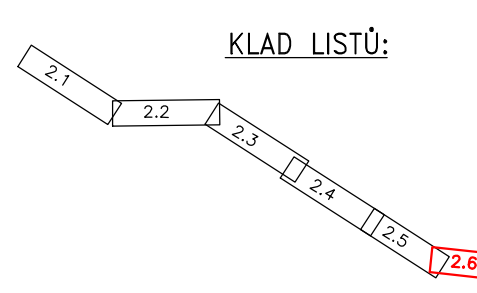

a			
b			
c			
Č.	TEXT ZMĚNY – ODŮVODNĚNÍ	DATUM	PODPIS

Název stavby:	III/2722 Semice, rekonstrukce	Číslo objektu	SO 191
---------------	--------------------------------------	---------------	---------------

Objednatel stavby: **Krajská správa a údržba silnic Středočeského kraje**
Zborovská 11, 150 21 Praha 5

Razítko, datum, podpis:

Technický dozor: **IBH spol. s r.o.**
Poděbradova 3178, 272 01 Kladno

Razítko, datum, podpis:

Autorský dozor: **Pontex s.r.o.**
Bezovův 1658, 147 14 Praha 4

Razítko, datum, podpis:

Zhotovitel stavby: **Společnost "Semice", MI Roads a.s. - BES s.r.o.**

MI ROADS, a.s.
Koželužská 2450/4
180 00 Praha 8, Libeň

BES s.r.o.
Sukova 625
256 01 Benešov

Razítko, datum, podpis:

SOUŘADNICOVÝ SYSTÉM S-JTSK, VÝŠKOVÝ SYSTÉM B.p.v

Číslo zakázky: 2022/0850	Vedoucí projektant: Ing. Marek Kačeněk	
Schválil: Ing. Marek Kačeněk	Zodpovědný projektant: Ing. Marek Kačeněk	
Tech. kontrola: Ing. Lukáš Pihó	Vypracoval: Ing. Daniela Čížová	

Objednatel: Společnost MI ROADS	Obec: Semice	Kraj: Středočeský
Akce: III/2722 SEMICE, REKONSTRUKCE	Datum: 04/2023	Stupeň: RDS
Objekt: SO 191 Svislé a vodorovné dopravní značení	Souprava: Č. přílohy	02.6
Část: Situace, díl 6, km 2,800 – KÚ		
Příloha: Situace, díl 6, km 2,800 – KÚ		