



III/2722 Semice
Svislé a vodorovné dopravní značení
Situace, díl 5, km 2,300 - 2,800
Měřítko 1:500

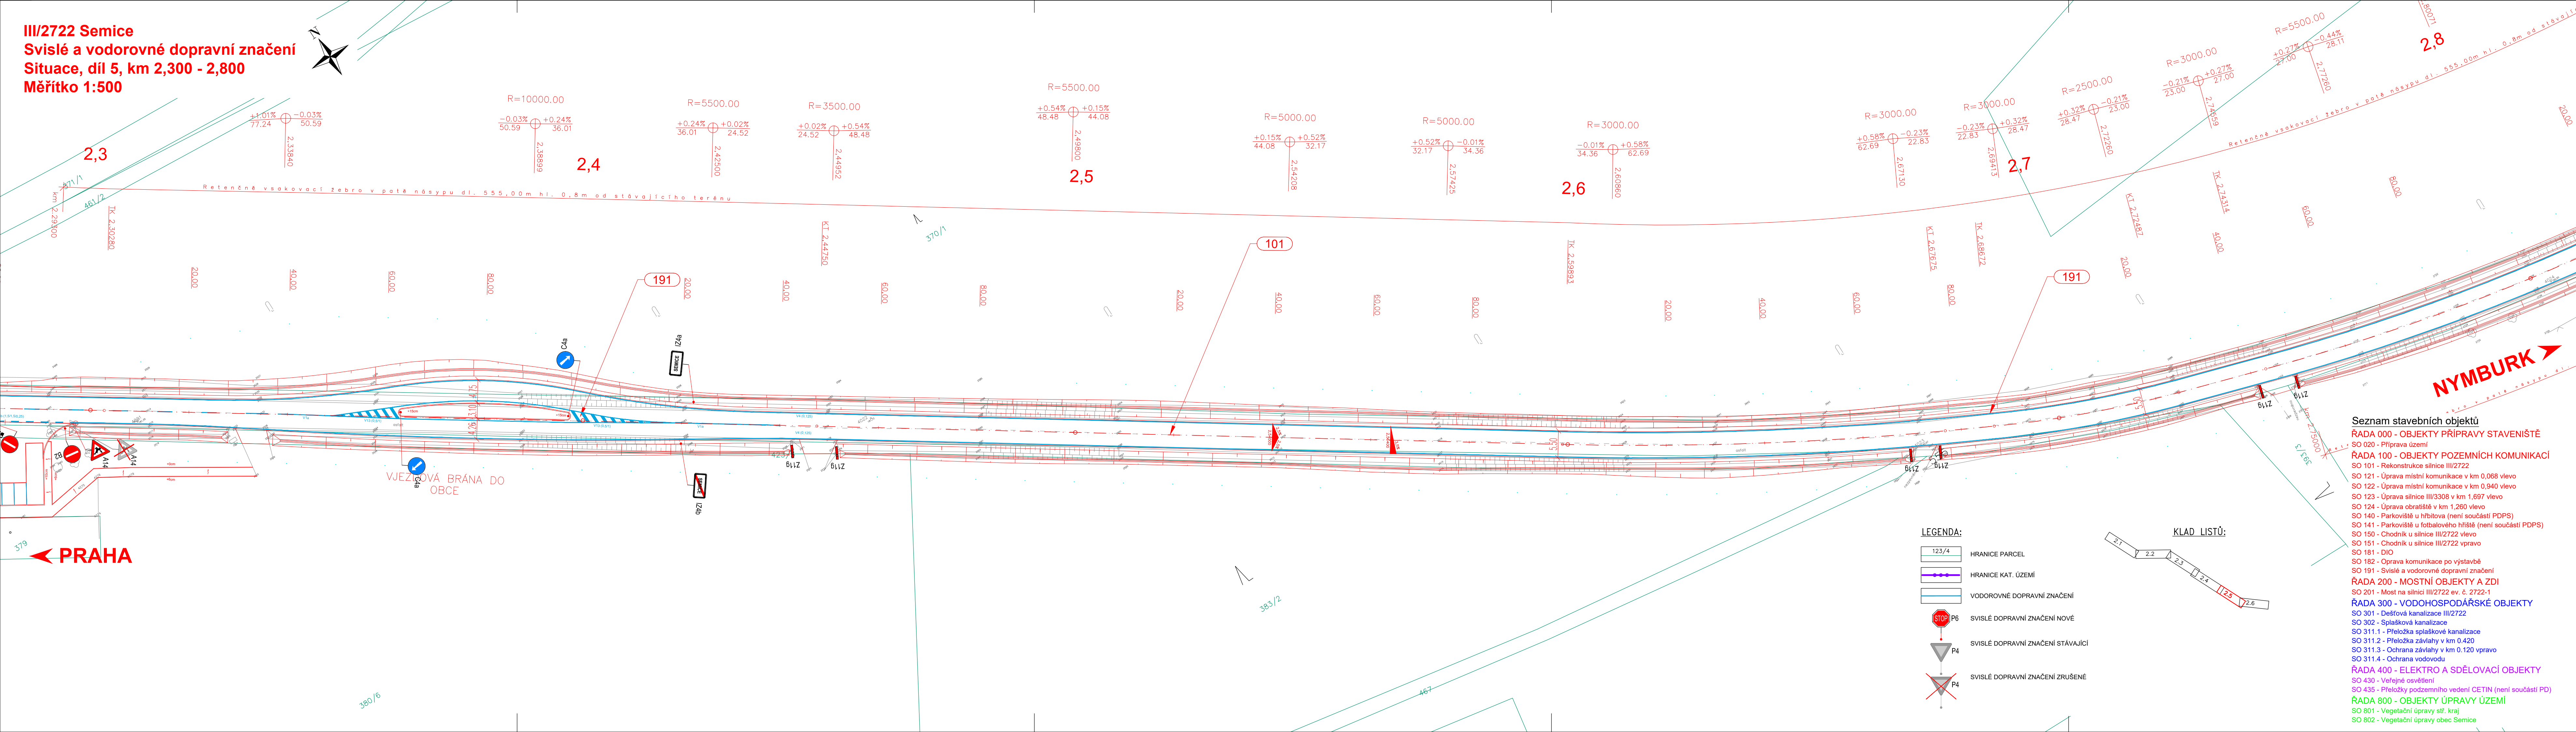

LEGENDA:

- HRANICE PARCEL
- HRANICE KAT. ÚZEMÍ
- VODOROVNÉ DOPRAVNÍ ZNAČENÍ
- SVISLÉ DOPRAVNÍ ZNAČENÍ NOVÉ
- SVISLÉ DOPRAVNÍ ZNAČENÍ STÁVAJÍCÍ
- SVISLÉ DOPRAVNÍ ZNAČENÍ ZRUŠENÉ

KLAD LISTŮ:

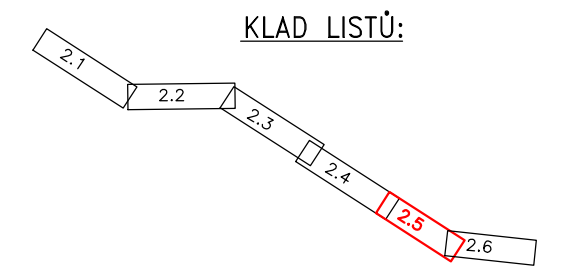

Seznam stavebních objektů

- ŘADA 000 - OBJEKTY PŘÍPRAVY STAVENIŠTĚ**
- SO 020 - Příprava území
- ŘADA 100 - OBJEKTY POZEMNÍCH KOMUNIKACÍ**
- SO 101 - Rekonstrukce silnice III/2722
- SO 121 - Úprava místní komunikace v km 0,068 vlevo
- SO 122 - Úprava místní komunikace v km 0,940 vlevo
- SO 123 - Úprava silnice III/3308 v km 1,697 vlevo
- SO 124 - Úprava obrátě v km 1,260 vlevo
- SO 140 - Parkoviště u hřbitova (není součástí PDPS)
- SO 141 - Parkoviště u fotbalového hřiště (není součástí PDPS)
- SO 150 - Chodník u silnice III/2722 vlevo
- SO 151 - Chodník u silnice III/2722 vpravo
- SO 181 - DIO
- SO 182 - Oprava komunikace po výstavbě
- SO 191 - Svislé a vodorovné dopravní značení
- ŘADA 200 - MOSTNÍ OBJEKTY A ZDI**
- SO 201 - Most na silnici III/2722 ev. č. 2722-1
- ŘADA 300 - VODOHOSPODÁŘSKÉ OBJEKTY**
- SO 301 - Dešťová kanalizace III/2722
- SO 302 - Splašková kanalizace
- SO 311.1 - Přeložka splaškové kanalizace
- SO 311.2 - Přeložka závlahy v km 0,420
- SO 311.3 - Ochrana závlahy v km 0,120 vpravo
- SO 311.4 - Ochrana vodovodu
- ŘADA 400 - ELEKTRO A SDĚLOVACÍ OBJEKTY**
- SO 430 - Veřejné osvětlení
- SO 435 - Přeložky podzemního vedení CETIN (není součástí PD)
- ŘADA 800 - OBJEKTY ÚPRAVY ÚZEMÍ**
- SO 801 - Vegetační úpravy stf. kraj
- SO 802 - Vegetační úpravy obec Semice

a		
b		
c		
č.	TEXT ZMĚNY – ODŮVODNĚNÍ	DATUM

Název stavby:	III/2722 Semice, rekonstrukce	Číslo objektu	SO 191
---------------	--------------------------------------	---------------	---------------

Objednatel stavby:	Krajská správa a údržba silnic Středočeského kraje Zborovská 11, 150 21 Praha 5	Razítko, datum, podpis:
	Obec Semice Semice 280, 289 17	

Technický dozor:	IBH spol. s r.o. Poděbradova 3178, 272 01 Kladno	Razítko, datum, podpis:

Autorský dozor:	Pontex s.r.o. Bezová 1658, 147 14 Praha 4	Razítko, datum, podpis:

Zhotovitel stavby:	Společnost "Semice", MI Roads a.s. - BES s.r.o.	Razítko, datum, podpis:
	BES s.r.o. Sukova 625 256 01 Benešov	

Číslo zakázky:	2022/0850	Vedoucí projektant:	Ing. Marek Kačeněk	
Schválil:	Ing. Marek Kačeněk	Zodpovědný projektant:	Ing. Marek Kačeněk	
Tech. kontrola:	Ing. Lukáš Pího	Vypracoval:	Ing. Daniela Čížková	
SOUŘADNICOVÝ SYSTÉM S-JTSK, VÝŠKOVÝ SYSTÉM B.p.v.				

Objednatel:	Společnost MI ROADS Obec:	Semice	Kraj:	Středočeský	
Ákce:	III/2722 SEMICE, REKONSTRUKCE			Datum	Stupeň
Objekt:	SO 191 Svislé a vodorovné dopravní značení			04/2023	RDS
Část:	Situace, díl 5, km 2,300 – 2,800			Souprava	Č. přílohy
					02.5