


III/2722 Semice
Svislé a vodorovné dopravní značení
Situace, díl 3, km 1,200 - 1,800
Měřítko 1:500

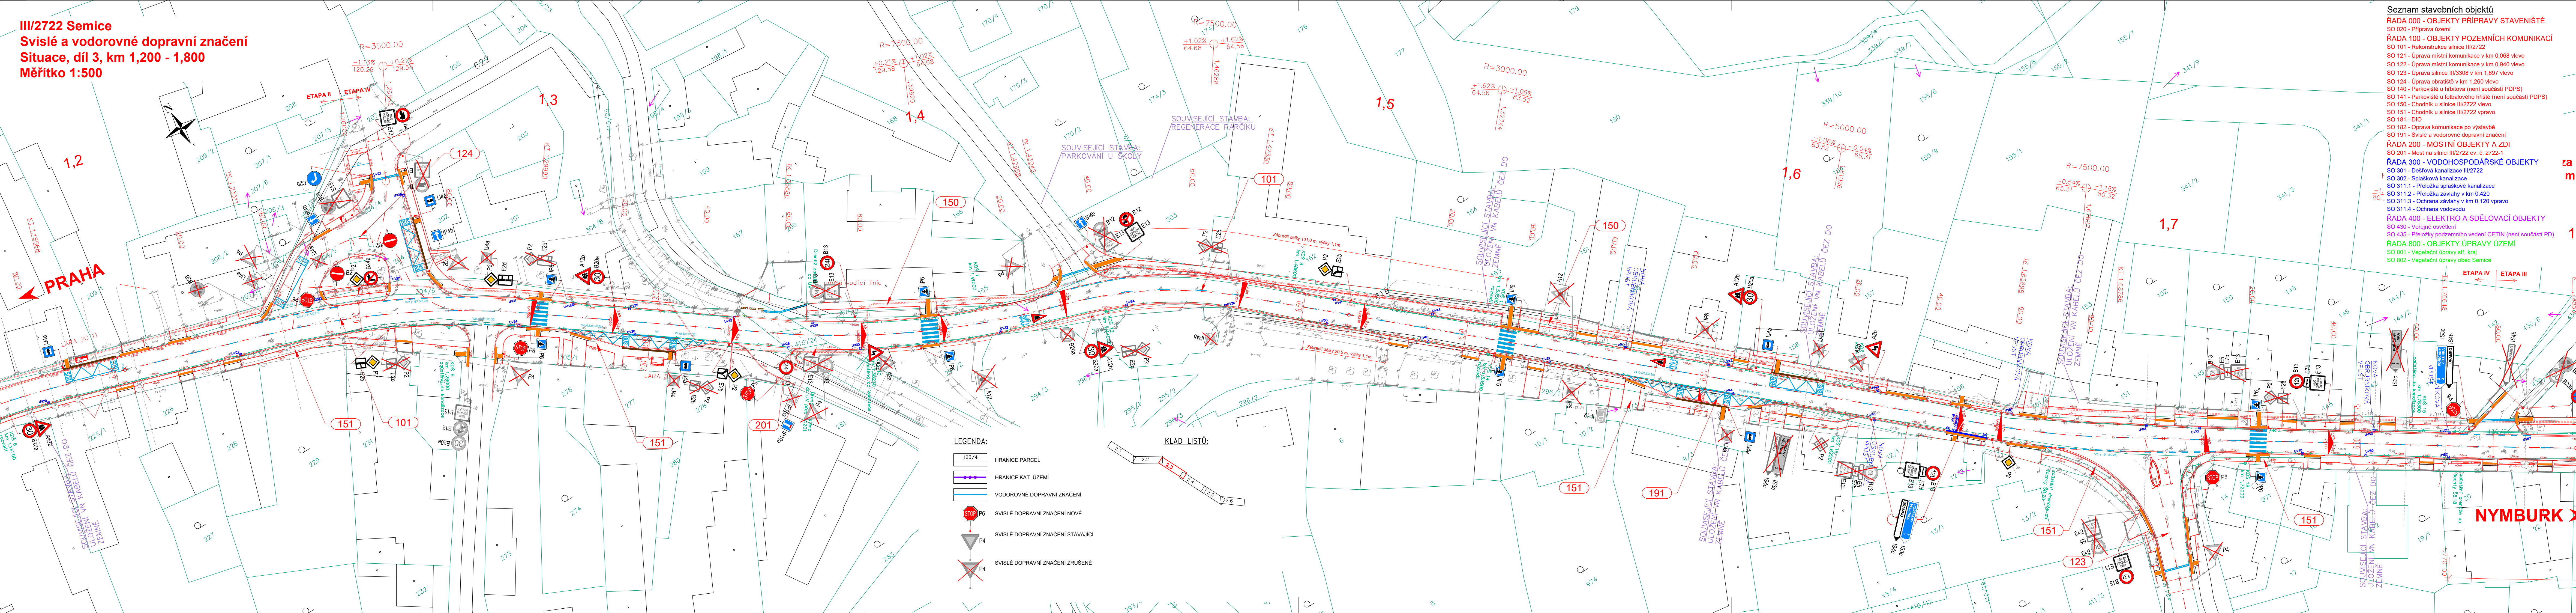

- Seznam stavebních objektů**
- RADA 000 - OBJEKTY PŘÍPRAVY STAVENÍŠTE**
SO 020 - Příprava území
 - RADA 100 - OBJEKTY POZEMNÍCH KOMUNIKACÍ**
SO 121 - Úprava místní komunikace v km 0,068 vlevo
SO 122 - Úprava místní komunikace v km 0,940 vlevo
SO 123 - Úprava silnice III/3308 v km 1,697 vlevo
SO 124 - Úprava obratiště v km 1,260 vlevo
SO 140 - Parkoviště u hřbitova (není součástí PDPS)
SO 141 - Parkoviště u fotbalového hřiště (není součástí PDPS)
SO 150 - Chodník u silnice III/2722 vlevo
SO 151 - Chodník u silnice III/2722 vpravo
SO 182 - Úprava komunikace po výstavbě
SO 191 - Svislé a vodorovné dopravní značení
 - RADA 200 - MOSTNÍ OBJEKTY A ZDI**
SO 201 - Most na silnici III/2722 ev. č. 2722-1
 - RADA 300 - VODOHOSPODÁŘSKÉ OBJEKTY**
SO 301 - Dešťová kanalizace III/2722
SO 302 - Spílačková kanalizace
SO 311.1 - Přeložka spílačkové kanalizace
SO 311.2 - Přeložka spílačkové kanalizace
SO 311.3 - Ochrana závahy v km 0,420
SO 311.4 - Ochrana vodovodu
SO 311.4 - Ochrana vodovodu
 - RADA 400 - ELEKTRO A SDĚLOVACÍ OBJEKTY**
SO 430 - Veřejné osvětlení
SO 435 - Přeložky podzemního vedení CETIN (není součástí PD)
 - RADA 800 - OBJEKTY ÚPRAVY ÚZEMÍ**
SO 801 - Vegetační úpravy stř. kraj
SO 802 - Vegetační úpravy obec Semice

a		
b		
c		
č.	TEXT ZMĚNY - ODŮVODNĚNÍ	DATUM PODPIS

Název stavby:	III/2722 Semice, rekonstrukce	Číslo objektu	SO 191
---------------	--------------------------------------	---------------	---------------

Objednatel stavby:

Krajská správa a údržba silnic Středočeského kraje
Zborovská 11, 150 21 Praha 5

Obec Semice
Semice 280, 289 17

Rozřítko, datum, podpis:

Technický dozor:

IBH spol. s r.o.
Poděbradova 3178, 272 01 Kladno

Rozřítko, datum, podpis:

Autorský dozor:

PONTEx S.R.O.
Bezová 1658, 147 14 Praha 4

Rozřítko, datum, podpis:

Zhotovitel stavby:

Společnost "Semice", MI Roads a.s. - BES s.r.o.

MI ROADS, a.s.
Koželužské 2450/4
180 00 Praha 8, Libeň

BES s.r.o.
Sukova 625
256 01 Benešov

Rozřítko, datum, podpis:

Číslo zakázky:	2022/0850	Vedoucí projektant:	Ing. Marek Kočeněk
Schválil:	Ing. Marek Kočeněk	Zodpovědný projektant:	Ing. Marek Kočeněk
Tech. kontrola:	Ing. Lukáš Pího	Vypracoval:	Ing. Daniela Gířzová

Objednatel:	Společnost MI ROADS	Obec:	Semice	Kraj:	Středočeský
Akce:	III/2722 SEMICE, REKONSTRUKCE				
Objekt:	SO 191 Svislé a vodorovné dopravní značení				
Část:	Souprava				
Příloha:	Situace, díl 3, km 1,200 - 1,800				
Datum:	04/2023	Stupeň:	RDS		
Č. přílohy:	02.3				