

# NÁVRH ÚPRAVY DOPRAVNÍHO REŽIMU

± 0,00 = 210,67 Balt p. v.


číslo paré:

**PROARCH spol. s r.o.**  
 Jeremenkova 88, 140 00 Praha 4 IČ: 44847181  
 tel: 728 711 303, e-mail: frantisek.prajer@gmail.com DIČ: CZ44847181

šéfprojektant objektu: ing. arch. F. Prajer projektant: ing. L. Muchová  
 odpov. projektant specialista:

stavba: **OBJEKT POLYGRAFICKÉ VÝROBY TRIANGL a.s.- 3.fáze** stupeň PD: změna DSP profese: ARS  
 Milovice, ul. Topolová na parc. č. 1390/36, k.ú. Benátecká Vrutice formáty A4: 2  
 výkres: situace koordinační - umístění dopravní značky měřítko: 1 : 500 č.výkresu: C3  
 objednatel: Triangl a.s., Beranových 65, Praha 9 - Letňany datum: 01. 2023

K VEŠKERÝM ÚDAJŮM, UVEDENÝM NA TOMTO DOKUMENTU, JSOU AUTORSKÁ PRÁVA VYHRAZENA, JE ZAKÁZÁNO JEJICH KOPIROVÁNÍ, ROZMNOŽOVÁNÍ A PŘEDÁVÁNÍ TŘETÍM OSOBÁM BEZ PÍSEMNÉHO SOUHLASU FIRMY DLE ZÁK. č. 247/190 Sb.

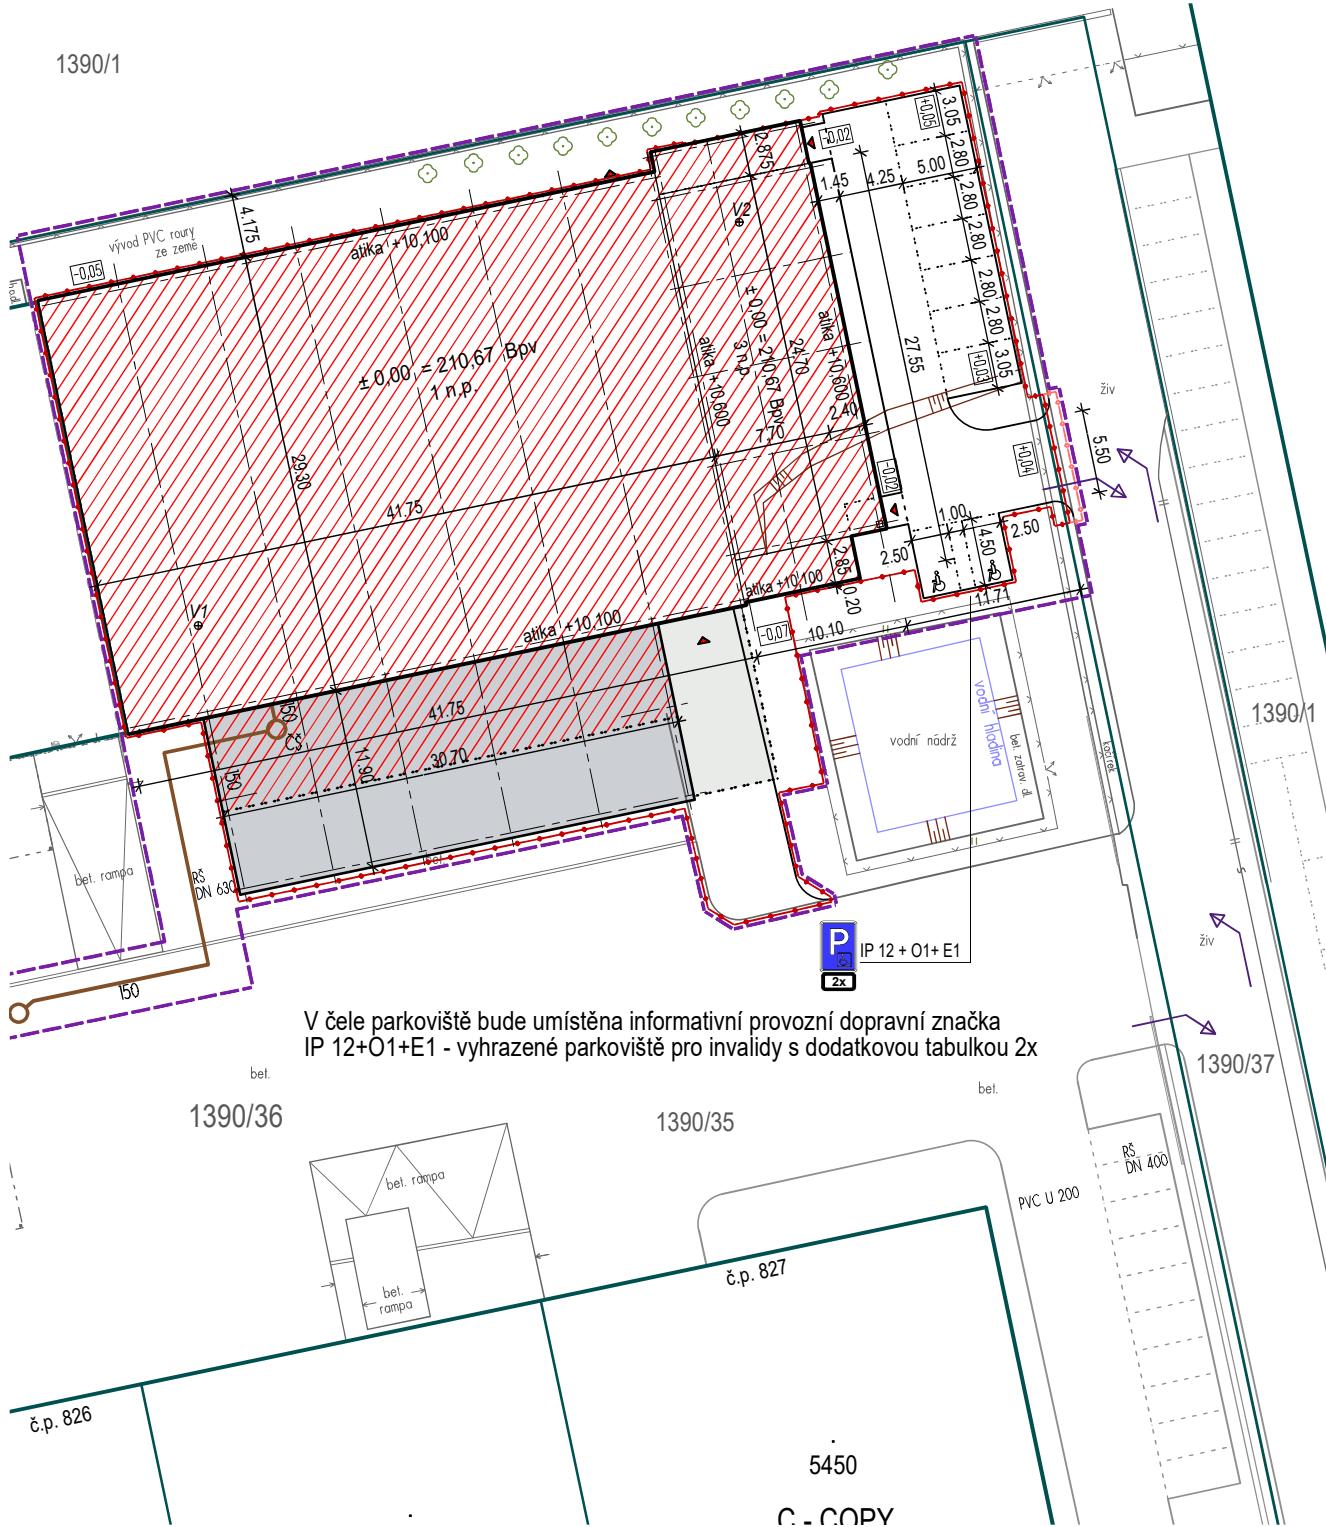

V čele parkoviště bude umístěna informativní provozní dopravní značka IP 12+O1+E1 - vyhrazené parkoviště pro invalidy s dodatkovou tabulkou 2x

**LEGENDA SÍTÍ:**

- |                |                                       |
|----------------|---------------------------------------|
| stávající sítě | navrhované sítě                       |
|                | VODOVOD                               |
|                | KANALIZACE SPLAŠKOVÁ                  |
|                | KANALIZACE DEŠŤOVÁ                    |
|                | KABELY NN                             |
|                | KABELY VN                             |
|                | KABELY SLABOPROUD                     |
|                | VSAKOVACÍ OBJEKT                      |
|                | PŮVODNĚ NAVRŽENÝ OBJEKT S PŘÍSTŘEŠKEM |
|                | ROZŠÍŘENÍ OBJEKTU - hala              |
|                | ROZŠÍŘENÍ OBJEKTU - přístřešek        |
|                | HRANICE POZEMKŮ                       |
|                | DOČASNÝ ZÁBOR                         |
|                | TRVALÝ ZÁBOR                          |
|                | HRANICE ŘEŠENÉHO ÚZEMÍ                |
|                | POŽÁRNĚ NEBEZPEČNÝ PROSTOR            |
|                | STROMY ZACHOVANÉ                      |
|                | RUŠENÉ SÍTĚ                           |
|                | VJEZD A VÝJEZD NA STAVENIŠTĚ          |
|                | STÁVAJÍCÍ VÝŠKOPIS                    |
|                | UPRAVENÝ TERÉN                        |
|                | VRT - SONDA                           |

AAS Automotive s.r.o.  
 č.p. 828