


LEGENDA:

- OSA KOMUNIKACE
- NOVÝ STAV
- KATASTR
- VODOROVNÉ DOPRAVNÍ ZNAČENÍ
- JINÉ INVESTIČNÍ AKCE

LEGENDA:

- ASFALT - tl. 390 mm
- DISTANČNÍ ZÁMKOVÁ DLAŽBA - ŠEDÁ, tl. 80 mm
- DISTANČNÍ ZÁMKOVÁ DLAŽBA - ČERVENÁ, tl. 80 mm
- CHODNÍK - ZÁMKOVÁ DLAŽBA - ŠEDÁ, tl. 80 mm
- RELIEFNÍ ZÁMKOVÁ DLAŽBA - ČERVENÁ, tl. 80 mm
- MLATOVÝ POVRCH - POCHOZÍ tl. 340 mm
- NEZPEVNĚNÁ KRAJNICE
- ZELEŇ

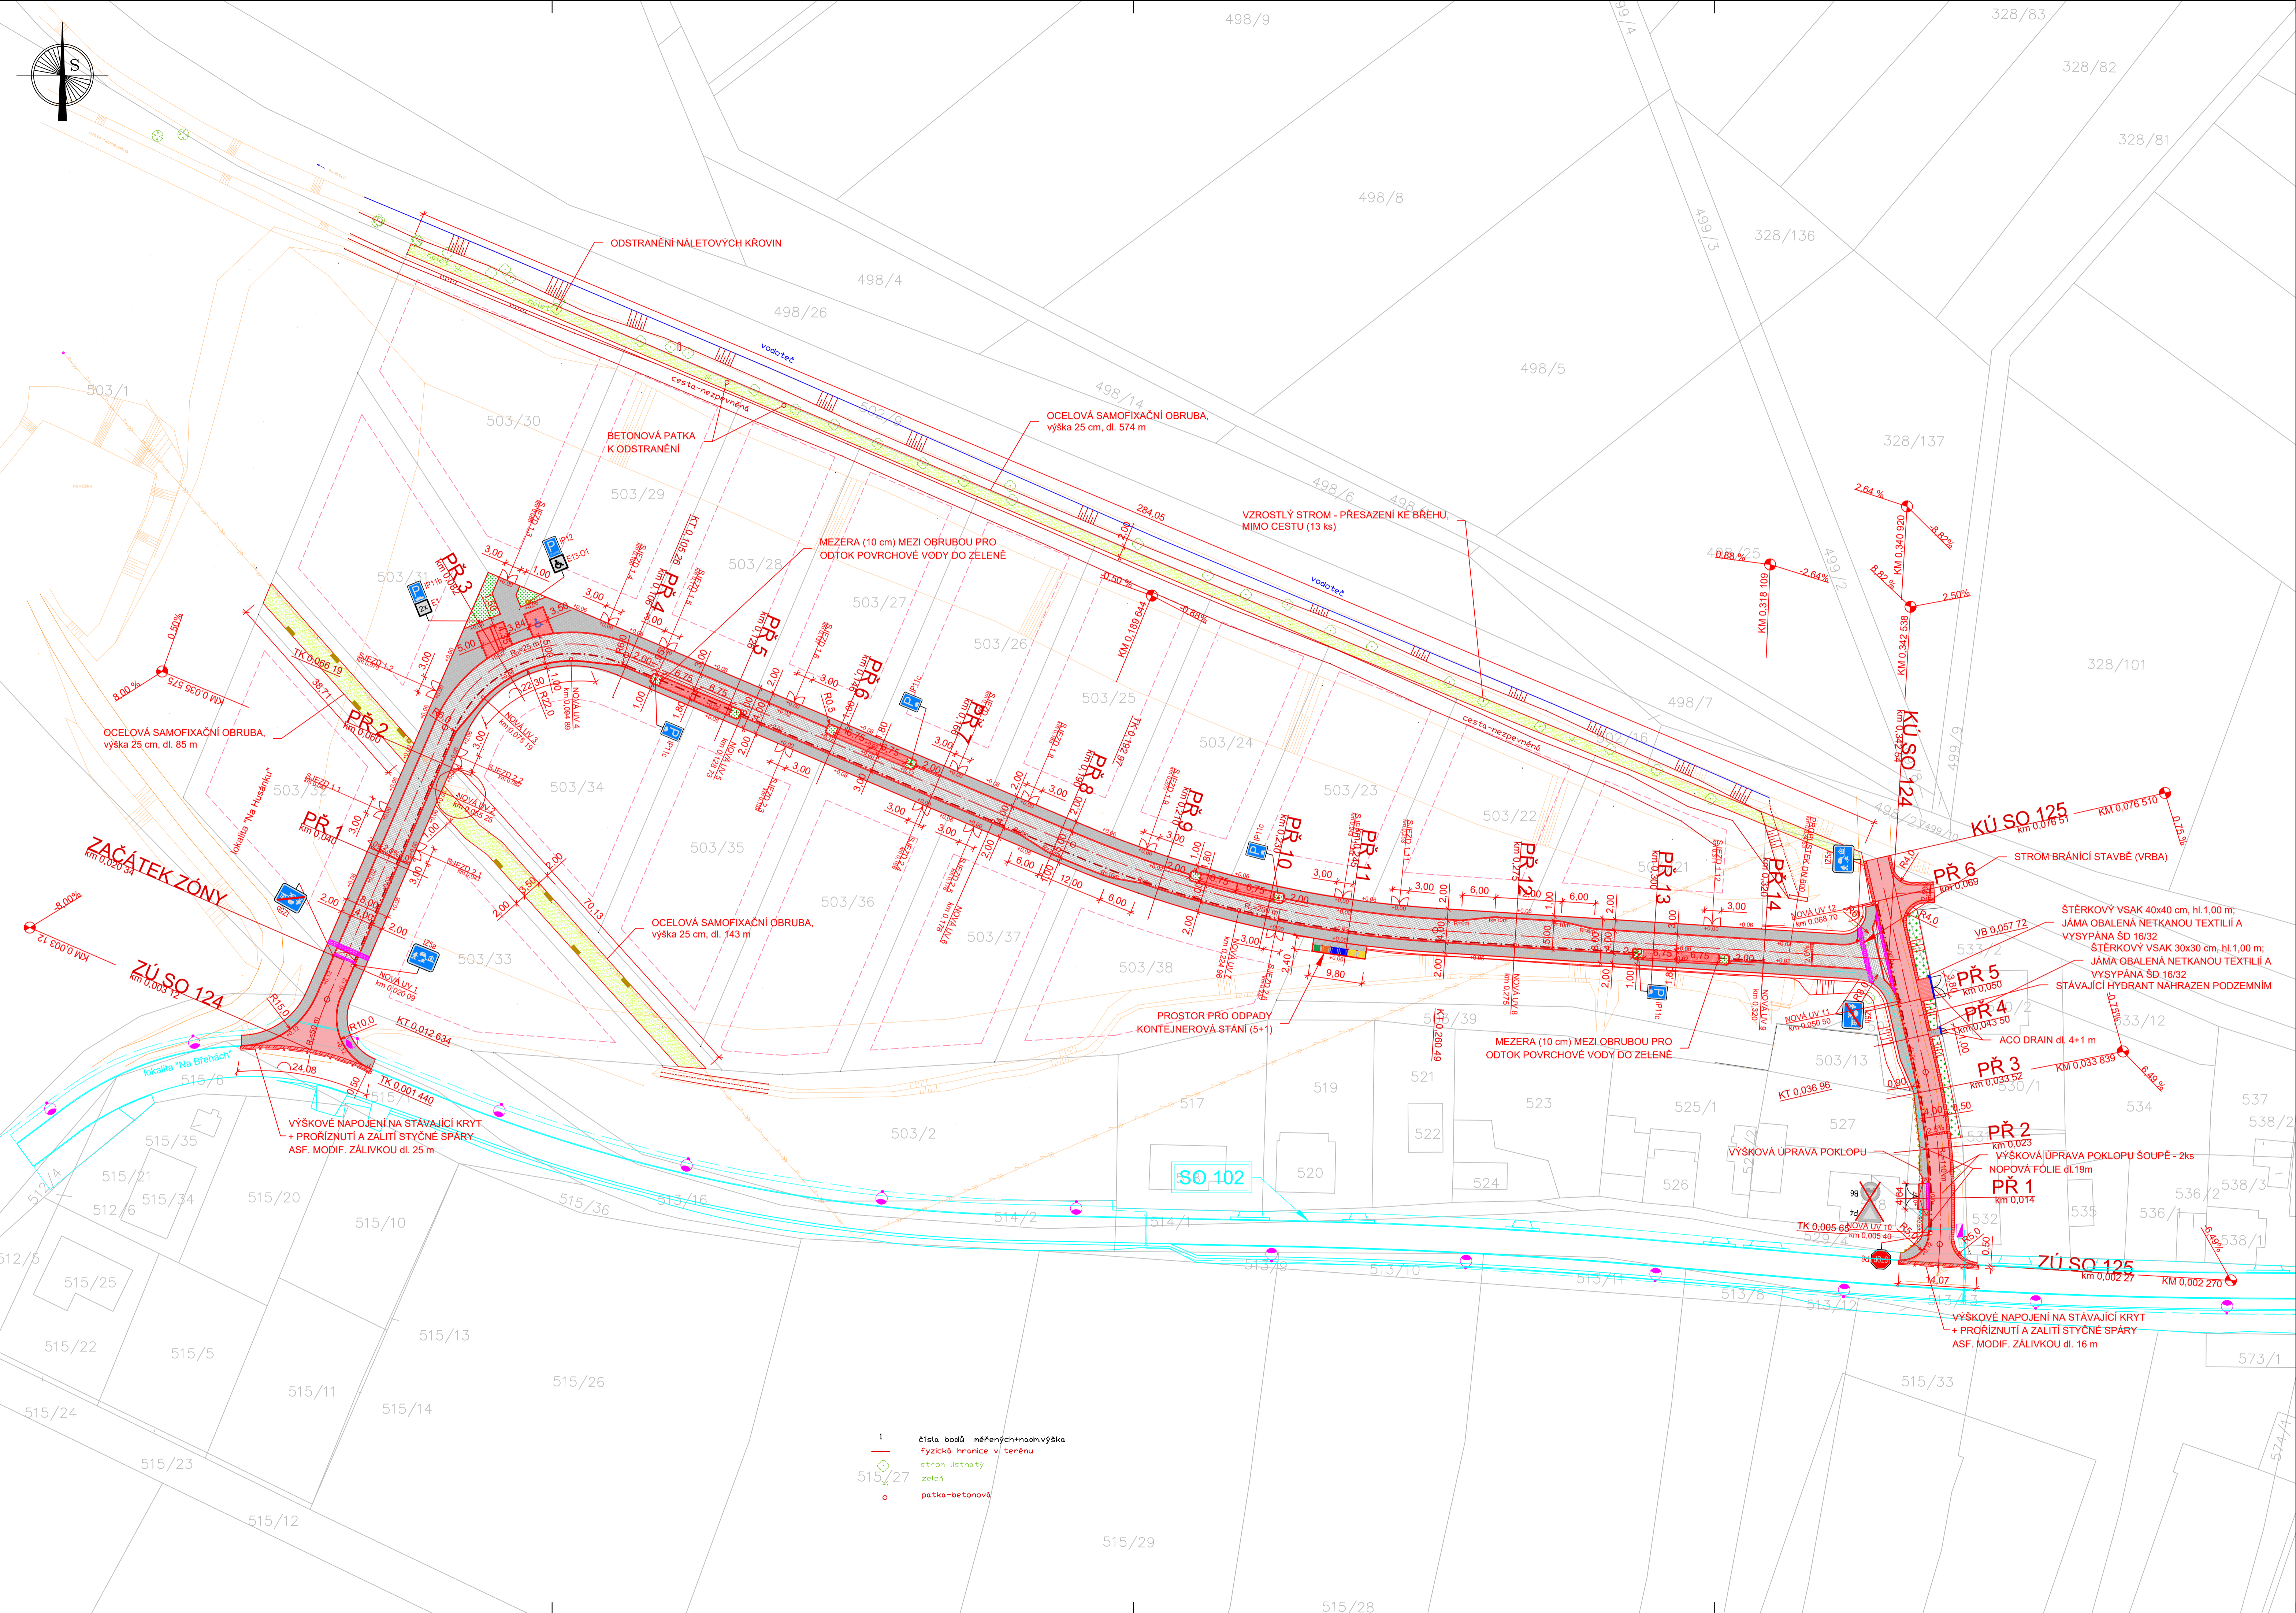

1
 čísla bodů měřeniých nad výškou
 fyzická hranice v terénu
 strom listnatý
 zeleň
 patka-betonová

Číslo zakázky: 202111	HIP: —	Ing. Karel Příbyl	ForVla.cz <small>FORVIA CZ s.r.o. IČO: 02992465, ÚČ: 02992465, Kolářská 1, 290 01 Podbrdý - Kluk</small>
Schválil: Ing. Karel Příbyl	Zodp. projektant: příbyl@forvla.cz	Ing. Karel Příbyl	
Tech. kontrola: Ing. Pavlína Nykodémová	Vypracoval: Bc. Jan Černý	cerny@forvla.cz	
Objednatel: Obec Semice	Katastr: Semice nad Labem	Kraj: Středočeský	
Akce: Semice, RD Na Husánku	Datum: 03/2021	Stupeň: DSP/PPDS	D2.2
Objekt: SO 124 SO 125	Souprava:	Č. přílohy:	
Příloha: SITUACE	Měřítko: 1:500		

© návrh řešení obsažený v projektové dokumentaci je předmětem ochrany dle autorského zákona