

LEGENDA


návrh - SDZ



OBJ. TRASA -



STÁVAJÍCÍ - SDZ

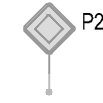

ZÁBOR STAVBY -




Schválil:..... Schválil:.....



3K značky s.r.o.
 Jiráskova 1519, 251 01 Říčany
 tel.: +420 323 601 237, www.3kznacky.cz, info@3kznacky.cz

VYPRACOVAL: Jakub Turoň	HL. INŽENÝR PROJEKTU: Ing. Matěj Hofman	INVESTOR: KSÚS a.s.
ČÍSLO ZAKÁZKY: 2024/054	DATUM: 03/2024	
AKCE: Černíky - Kounice, ÚK	MĚŘÍTKO: 1:80000	FORMÁT: A3
PŘÍLOHA: Zájmová mapa	STUPEŇ: RDS	PŘÍLOHA ČÍSLO: A
	KOPIE ČÍSLO:	

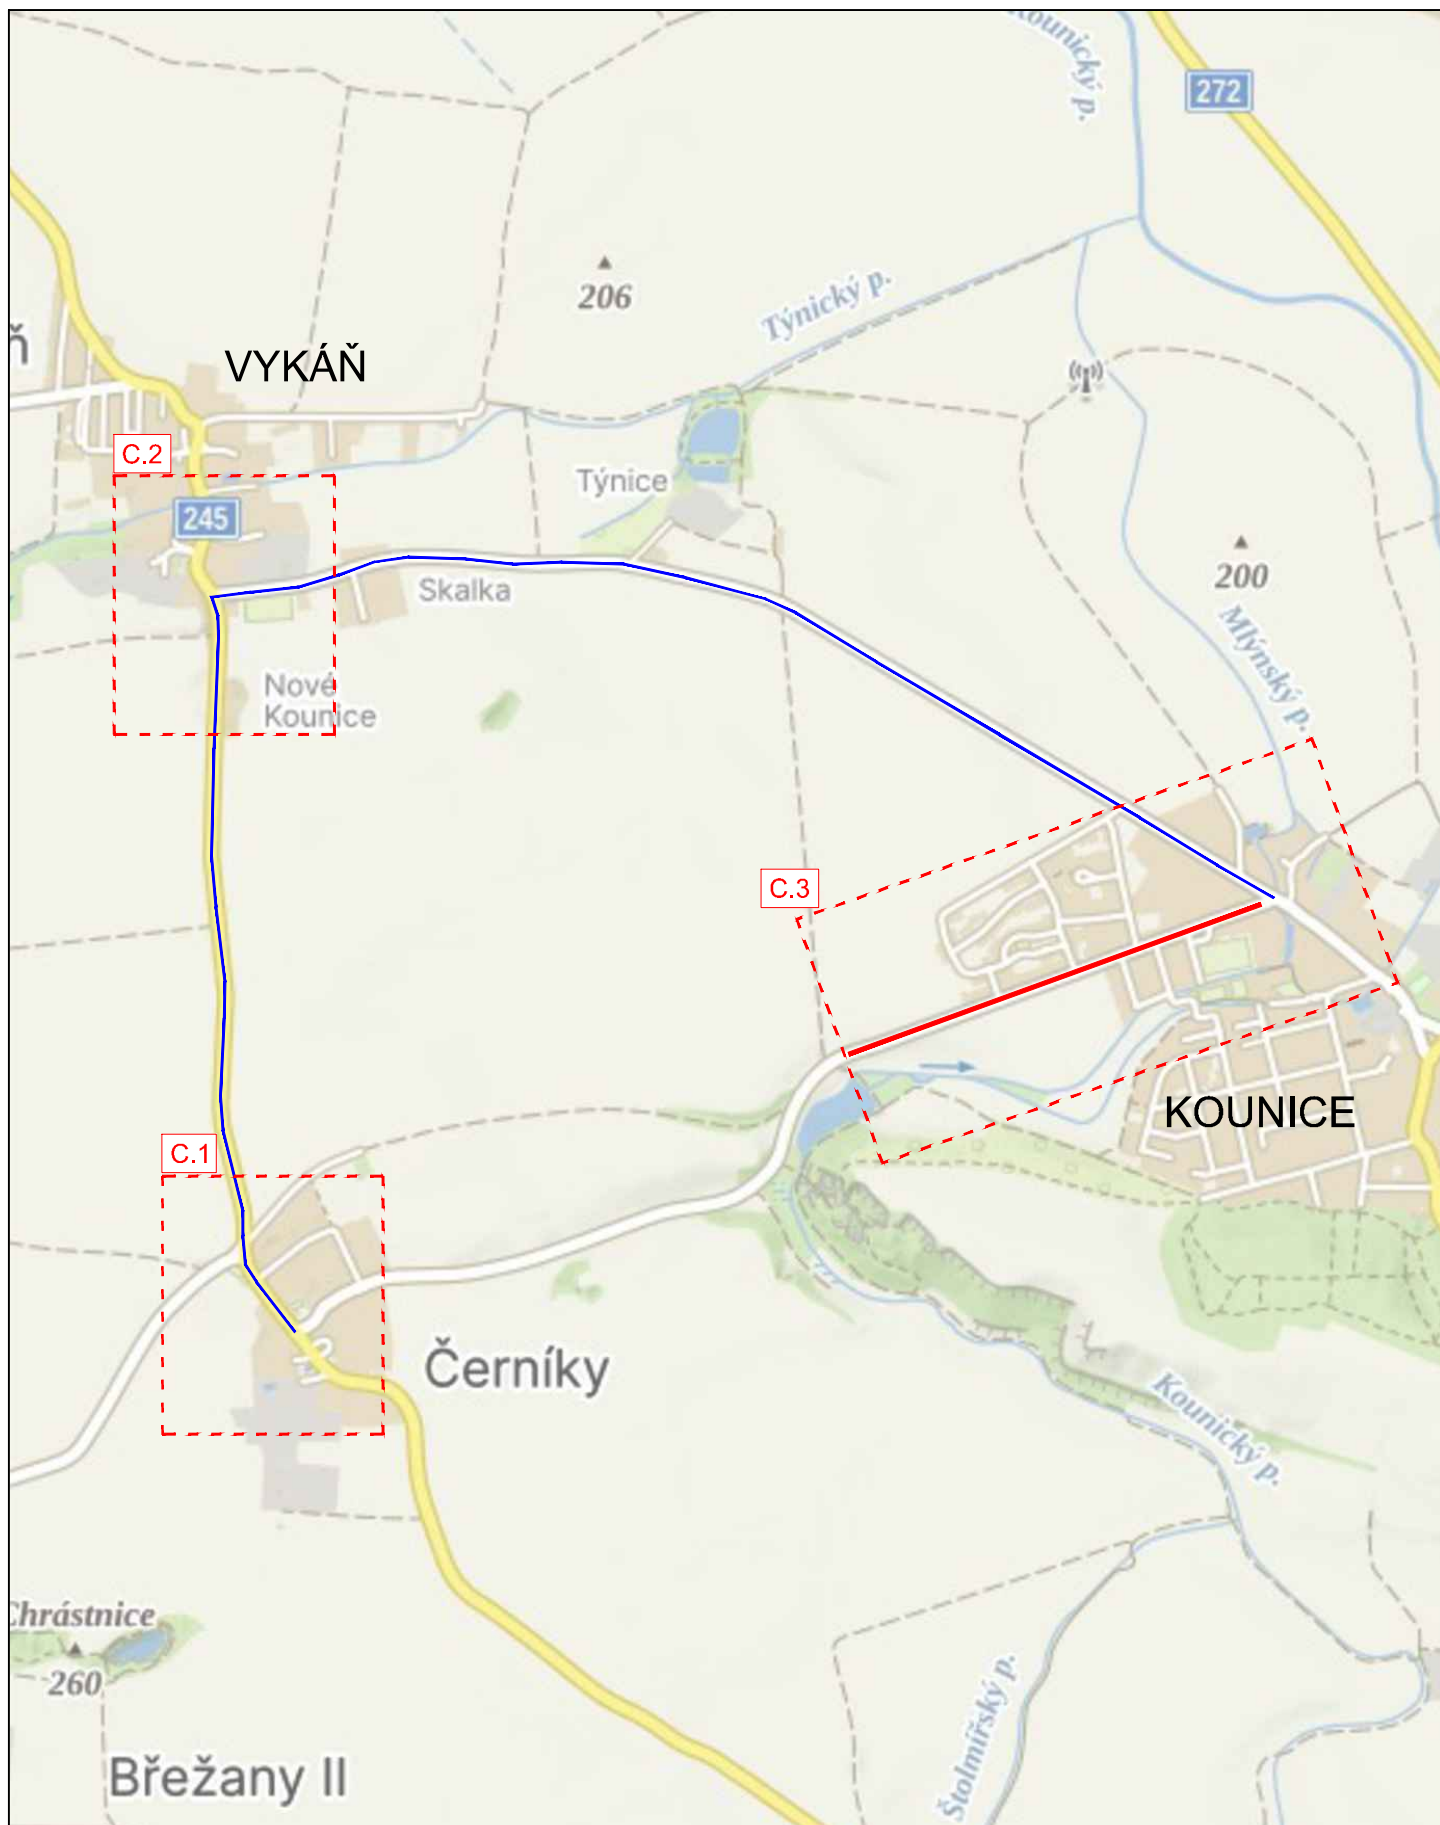

DÉLKA ZÁBORU: 1,7 km

DÉLKA OBJÍZDNÉ TRASY: 4,3 km



3K značky s.r.o.
 Jiráskova 1519, 251 01 Říčany
 tel.: +420 323 601 237, www.3kznacky.cz, info@3kznacky.cz

LEGENDA:

- návrh - SDZ OBJ. TRASA -
- STÁVAJÍCÍ - SDZ ZÁBOR STAVBY -
- OBJ. TRASA -
- ZÁBOR STAVBY -

AKCE:
 Černíky - Kounice, ÚK

MĚŘÍTKO:
 1:40000

PŘÍLOHA:
 Přehledná mapa

PŘÍLOHA ČÍSLO:
 B



ČERNÍKY



3K značky s.r.o.
 Jiráskova 1519, 251 01 Říčany
 tel.: +420 323 601 237, www.3kzacky.cz, info@3kzacky.cz

LEGENDA:


návrh - SDZ		OBJ. TRASA -	
STÁVAJÍCÍ - SDZ		ZÁBOR STAVBY -	

AKCE:
 Černíky - Kounice, ÚK

MĚŘÍTKO:
 1:1000

PŘÍLOHA:
 Situace DIO - 1

PŘÍLOHA ČÍSLO:
 C.1

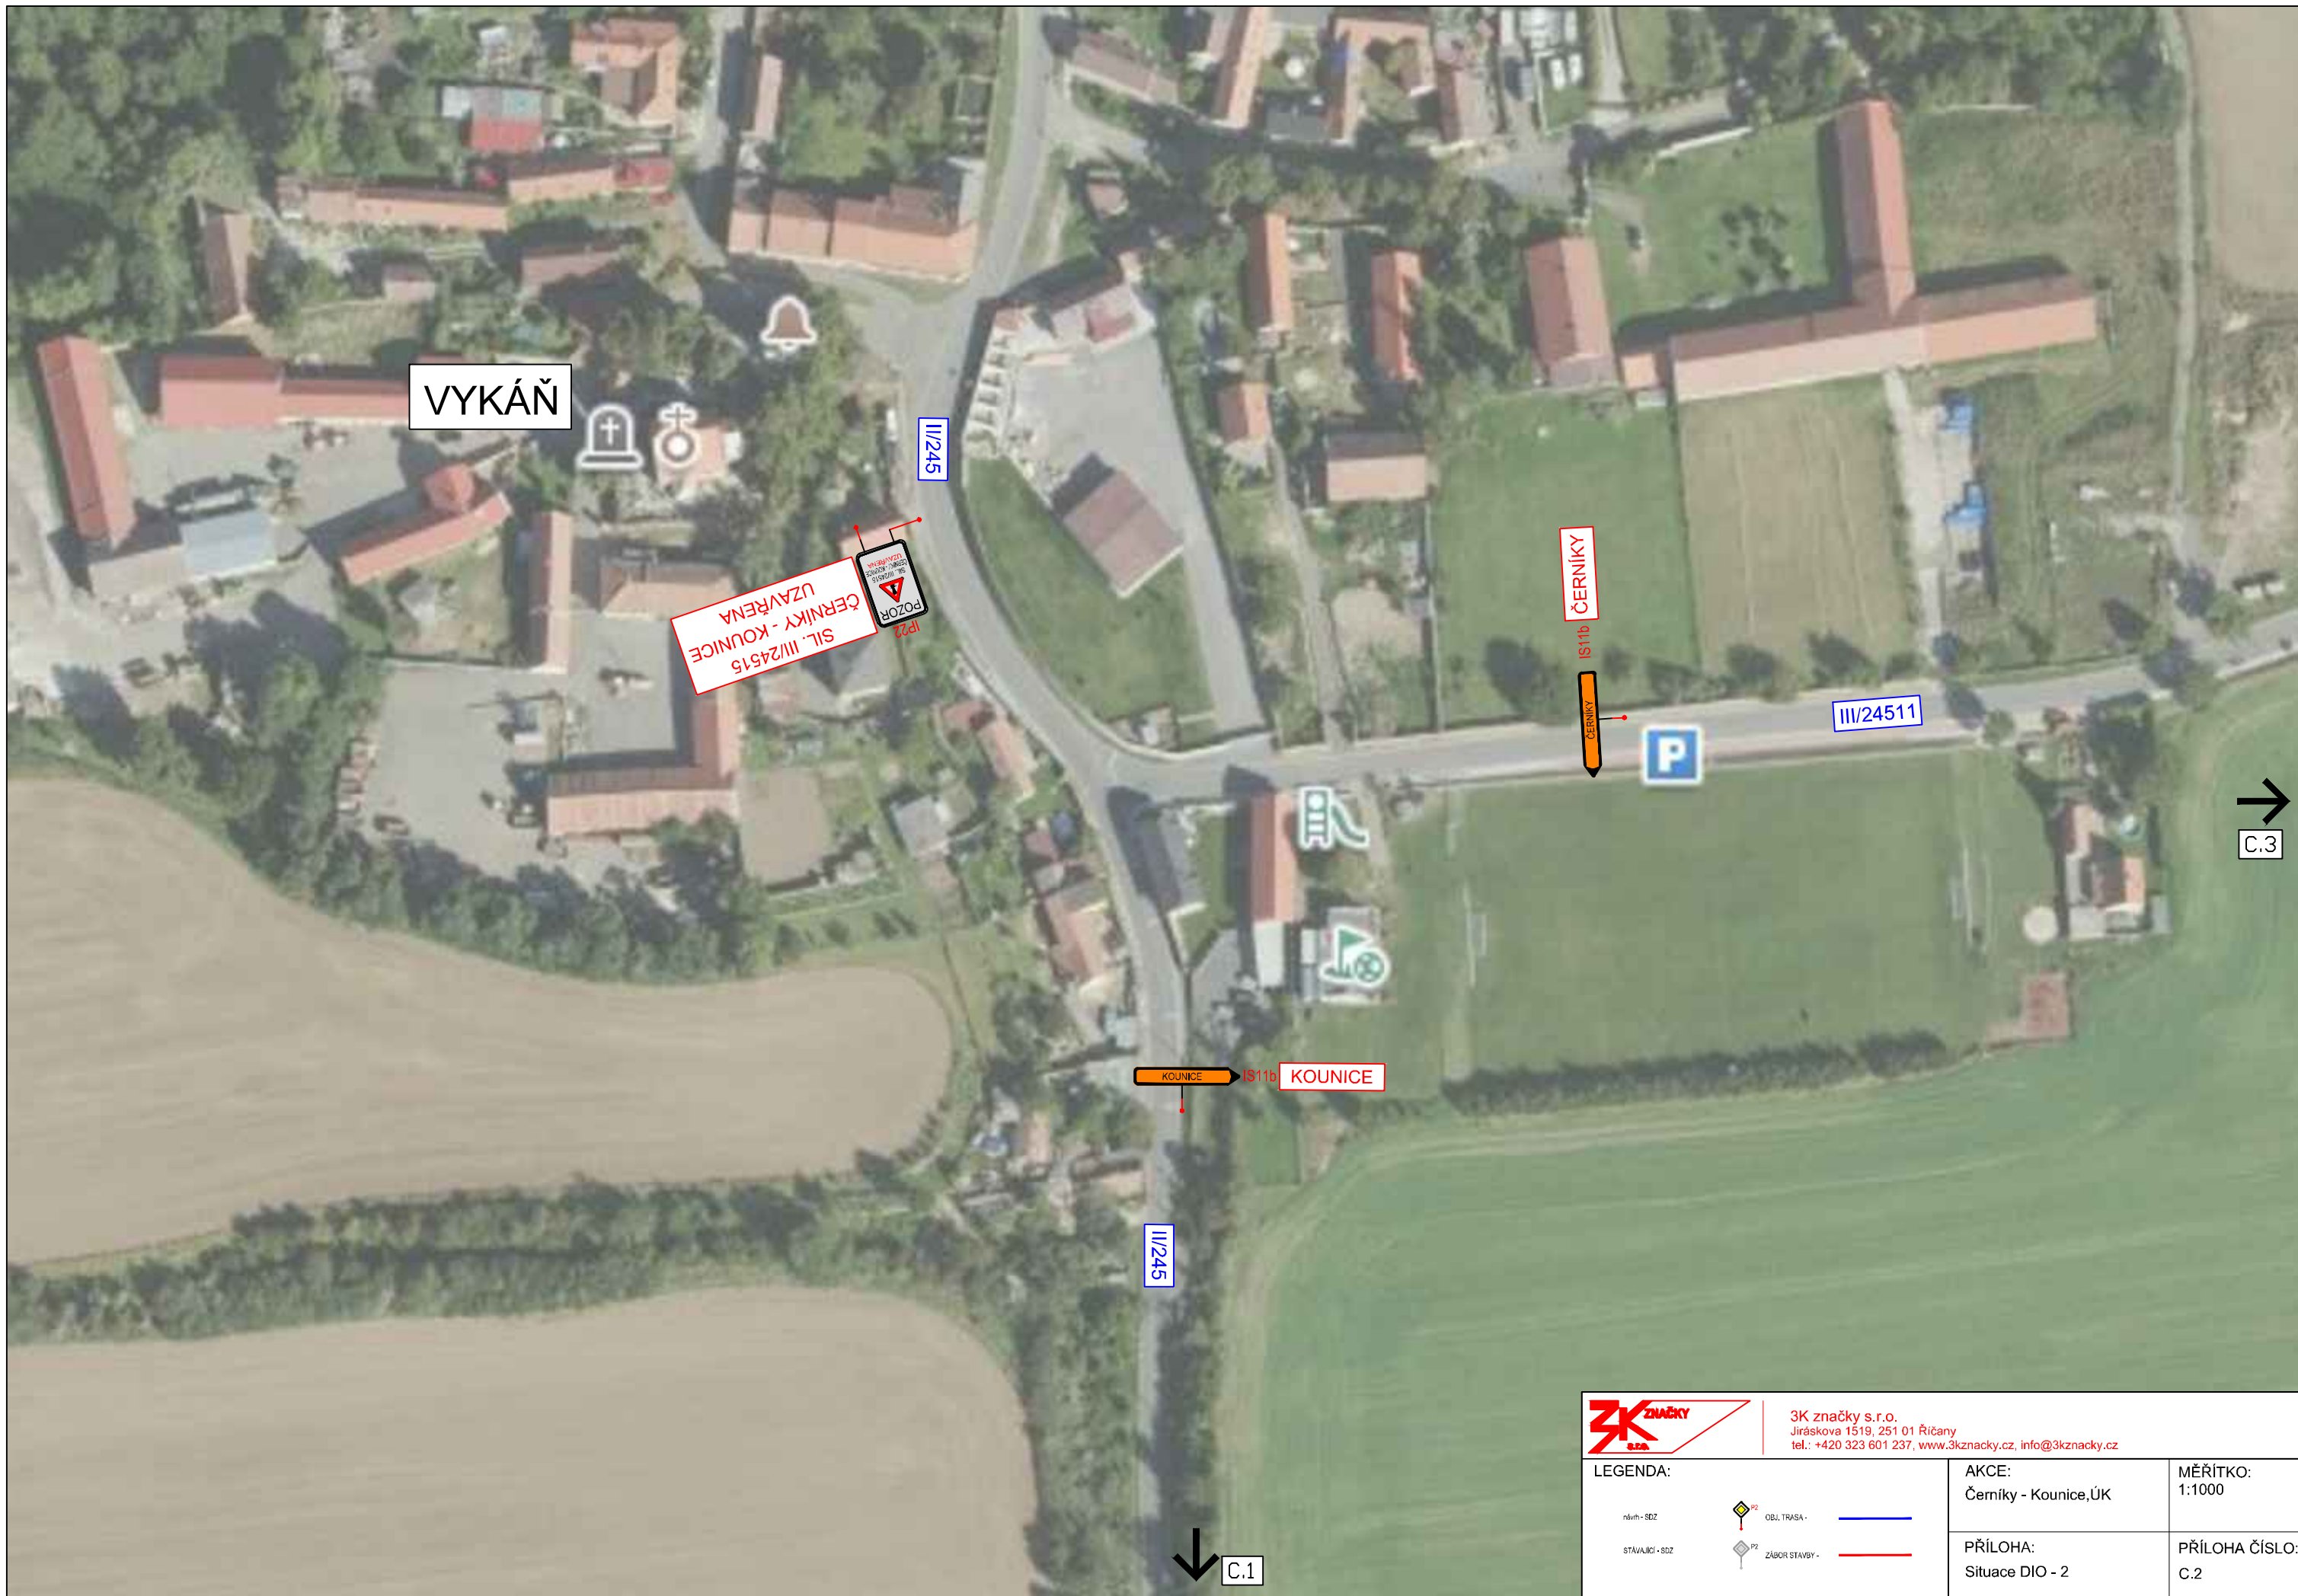

3K značky s.r.o.
 Jiráskova 1519, 251 01 Říčany
 tel.: +420 323 601 237, www.3kzacky.cz, info@3kzacky.cz

LEGENDA:

ndvth - SDZ		OBJ. TRASA -
STÁVAJÍCÍ - SDZ		ZÁBOR STAVBY -

AKCE:
 Černíky - Kounice, ÚK

MĚŘÍTKO:
 1:1000

PŘÍLOHA:
 Situace DIO - 2

PŘÍLOHA ČÍSLO:
 C.2



		3K značky s.r.o. Jiráskova 1519, 251 01 Říčany tel.: +420 323 601 237, www.3kznacky.cz, info@3kznacky.cz	
LEGENDA: MIMO VOZIDLA STAVBY MIMO VOZIDLA STAVBY		AKCE: Černíky - Kounice, ÚK	MÉRITKO: 1:1000
		PŘÍLOHA: Situace D10 - 3	PŘÍLOHA ČÍSLO: C.3

KOPIROVÁNÍ A ROZMNOŽOVÁNÍ POUZE PO PŘEDCHOZÍM SOUHLASÍ 3K ZNAČKY s.r.o.