SITUACE DZ

ČÁST III. - KM 0,900 - KÚ

M 1:250

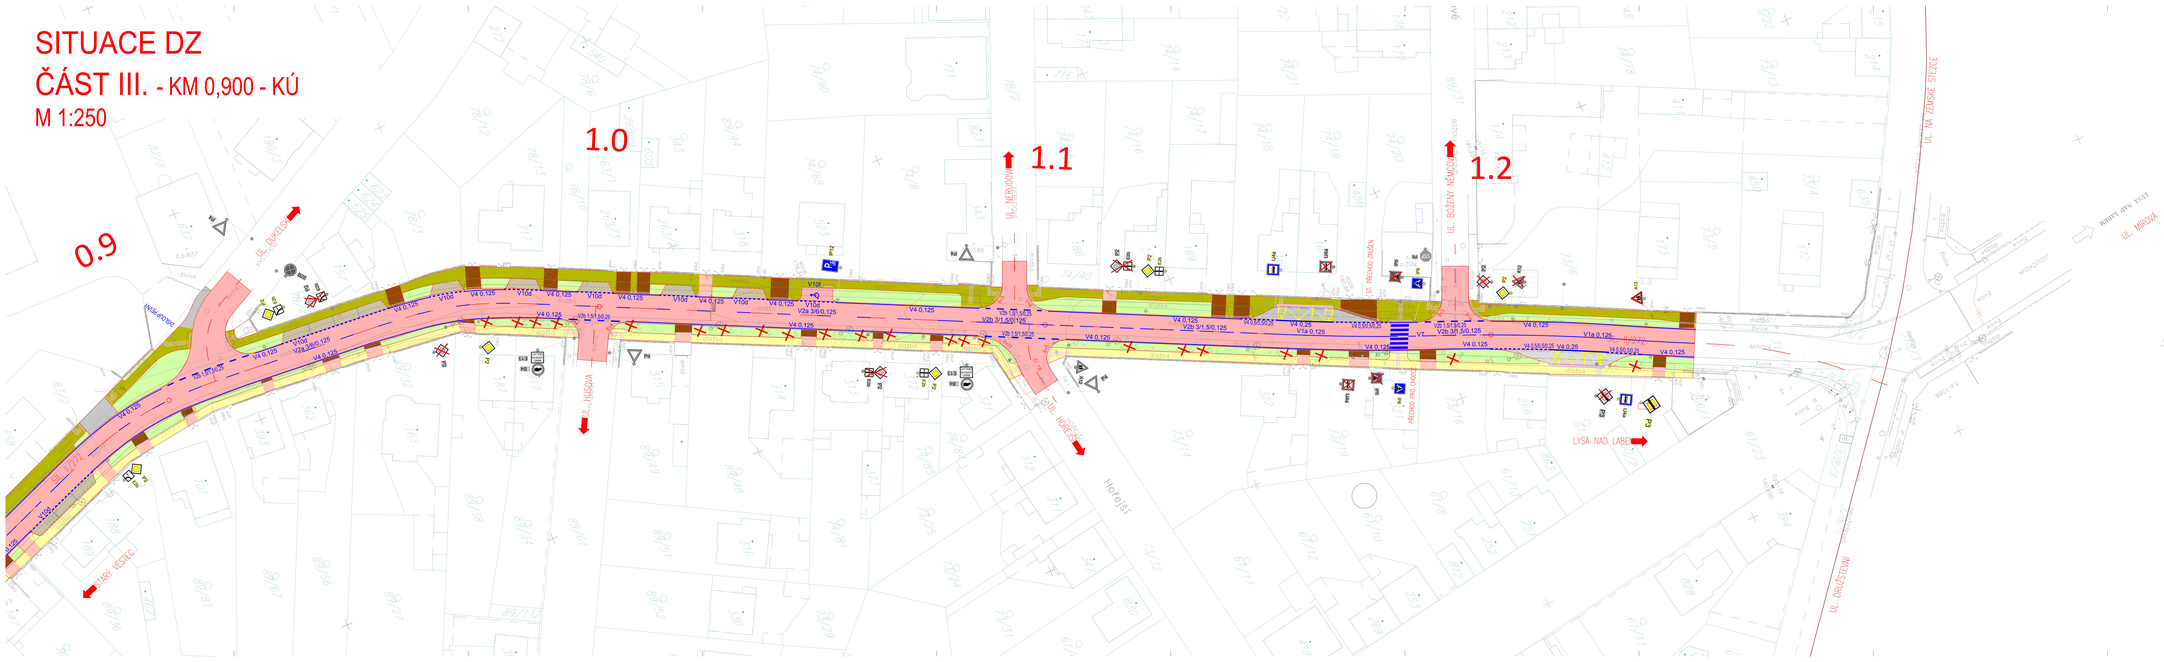

Objednatel stavby:	**Krajská správa a údržba silnic Středočeského kraje p.o.** se sídlem: Zborovská 11, 150 21 Praha 5 IČ: 000 66 001	Razítko, datum, podpis:
Objednatel stavby:	**Město Lysá nad Labem** se sídlem: Husova nambist 23, 289 22 Lysá nad Labem IČ: 00239402	Razítko, datum, podpis:
Stavební dozor:	**SUDOP PRAHA a.s.** se sídlem: Olšanská 54, 130 00 Praha IČ: 25791649	Razítko, datum, podpis:
Autorský dozor:	**Pragprogresh, a.s.** se sídlem: K Kejlovce 368/16, 190 00 Praha 9 IČ: 41271857	Razítko, datum, podpis:
Zhotovitel:	**Schubert Z+B s.ř.o** se sídlem: Moci Vlasteni 27, 152 21, Praha 8 IČ: 25117067	Razítko, datum, podpis:

Souřadnicový systém: S - JTSK
Výškový systém: Bpv

Číslo zakázky:	TU-20126	Vedoucí projektant: Ing. Eva Šimonková
Schválil:		Zodp. projektant: Ing. Eva Šimonková
Tech. Kontrola:		Vypracoval: Ing. Eva Šimonková

Objednatel: Kraj Středočeského kraje Město Lysá nad Labem	Obec: Lysá nad Labem	Kraj: Středočeský	
Akce: **II/272 Litol, rekonstrukce**		Datum: Stupeň: 07/2021 DSP	
		Formát: 21 x 14	Měřítko: 1:250
Objekt: SO 101 Silnice II/272, SO 120 Chodníky a parkovací stání		Č. přílohy:	Soupisnice:
Příloha: SITUACE DZ ČÁST III (km 0,900 - KÚ)		7c	