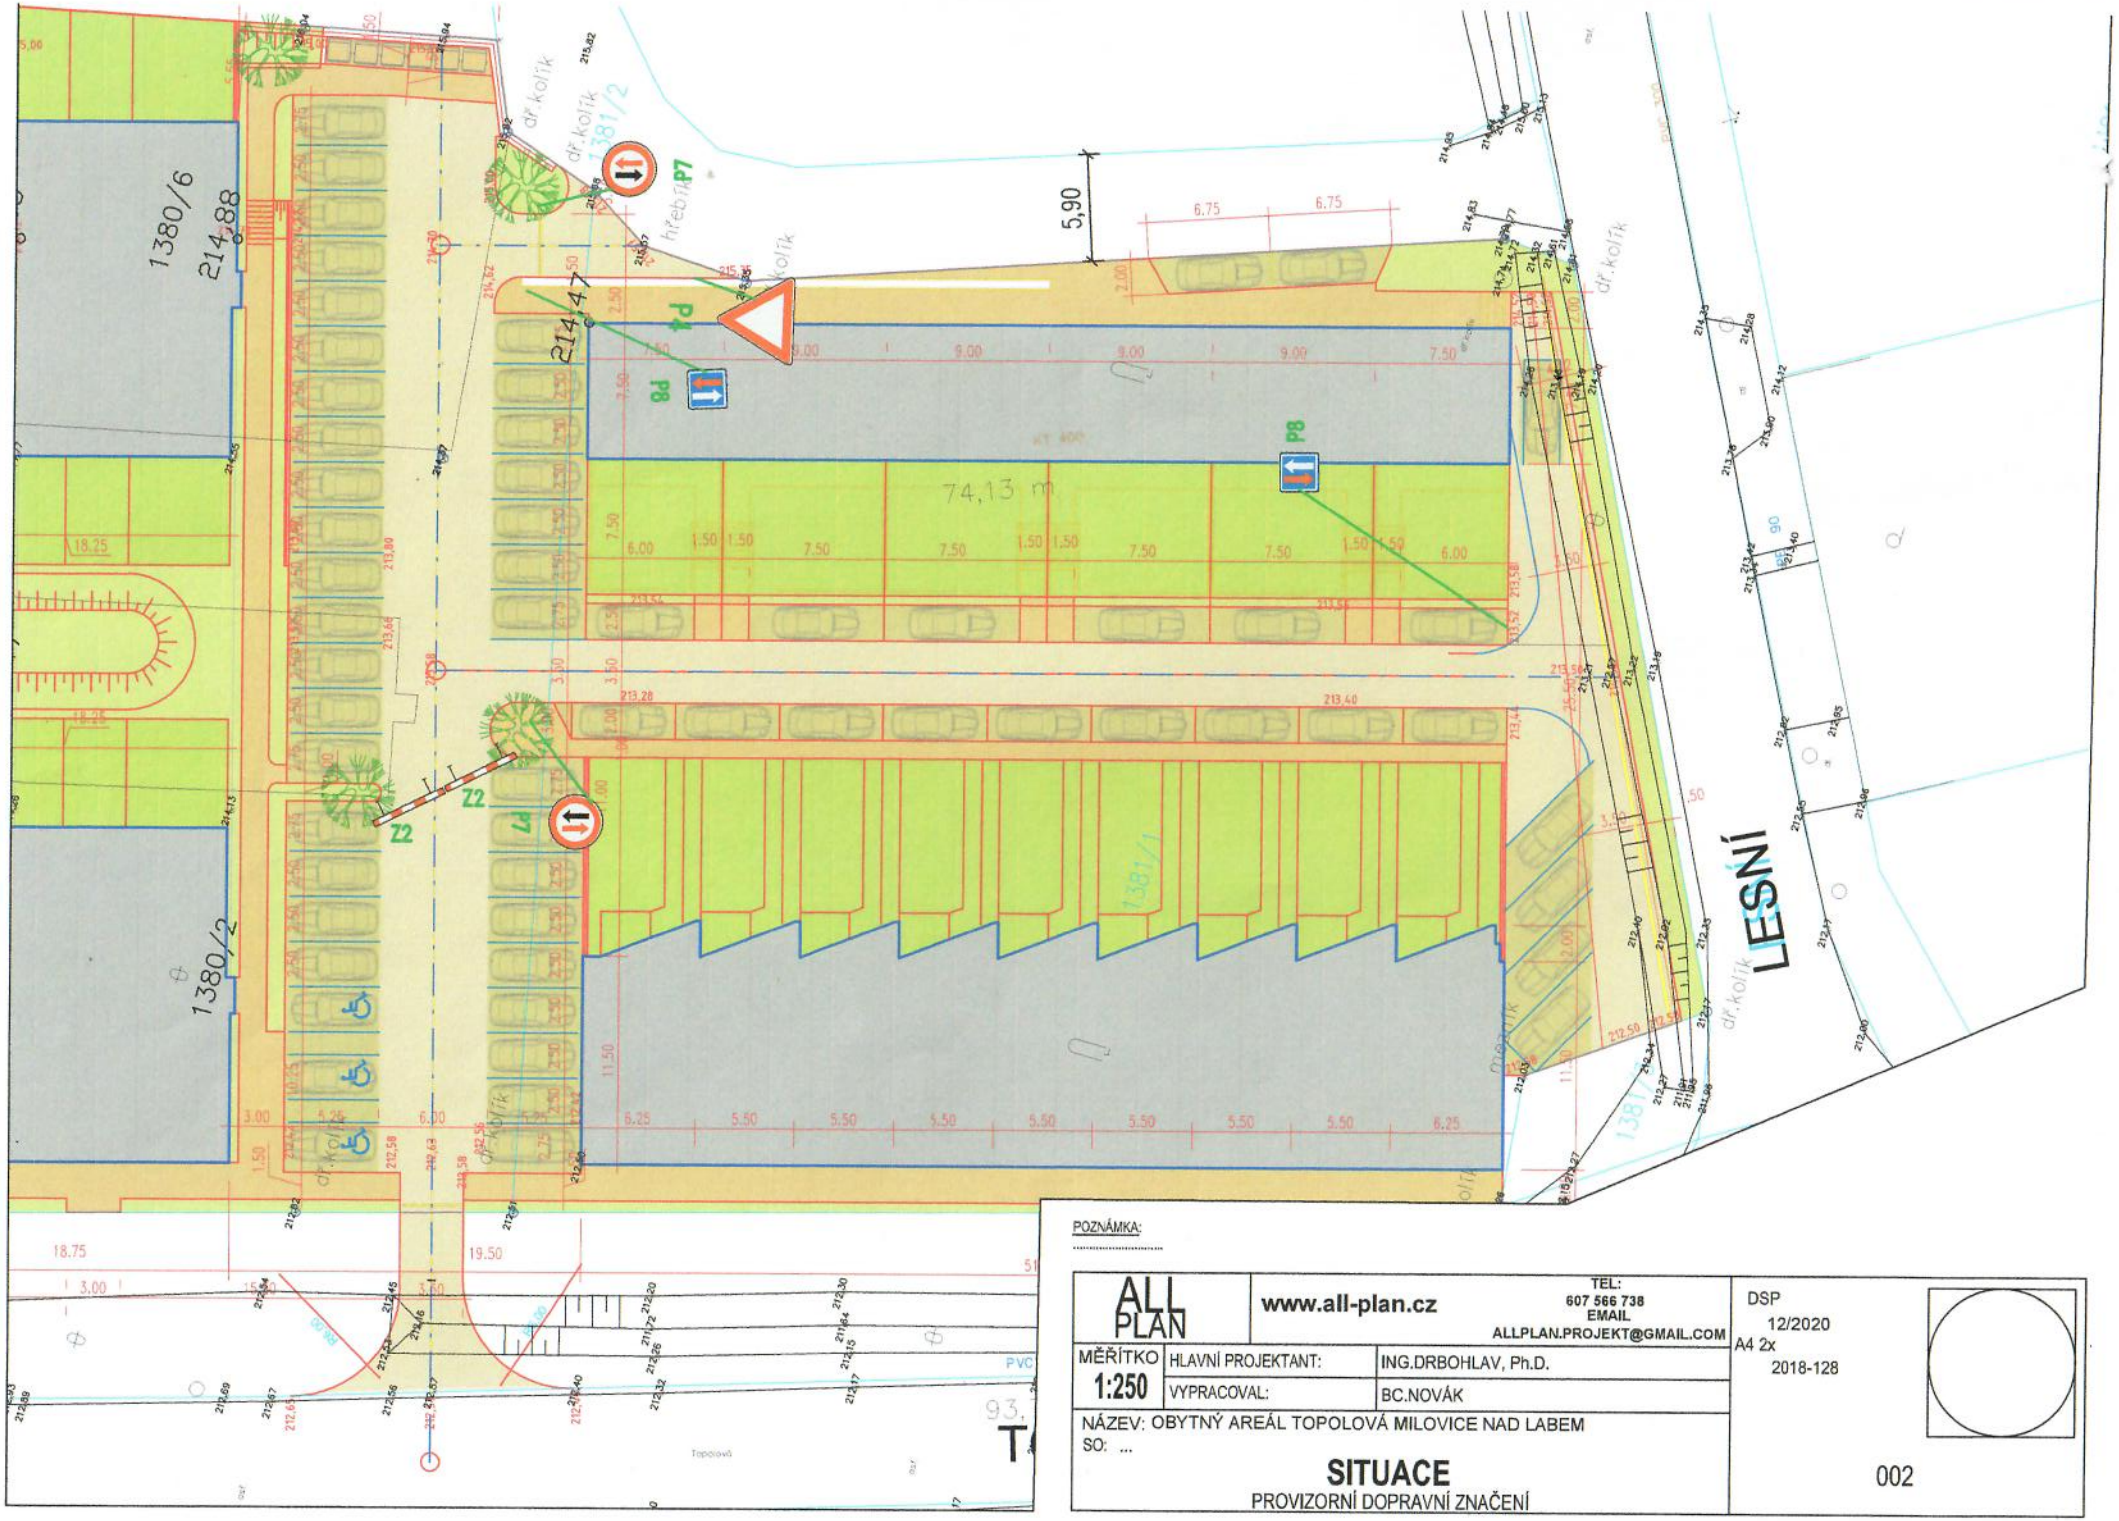

POZNÁMKA:

ALL PLAN	www.all-plan.cz	TEL: 607 566 738 EMAIL ALLPLAN.PROJEKT@GMAIL.COM	DSP 12/2020 A4 2x 2018-128
MĚŘÍTKO 1:250	HLAVNÍ PROJEKTANT:	ING.DRBOHLAV, Ph.D.	
	VYPRACOVAL:	BC.NOVÁK	

NÁZEV: OBYTNÝ AREÁL TOPOLOVÁ MILOVICE NAD LABEM
SO: ...

SITUACE
PROVIZORNÍ DOPRAVNÍ ZNAČENÍ

002