


osazení zrušit u cesty
v jízdě

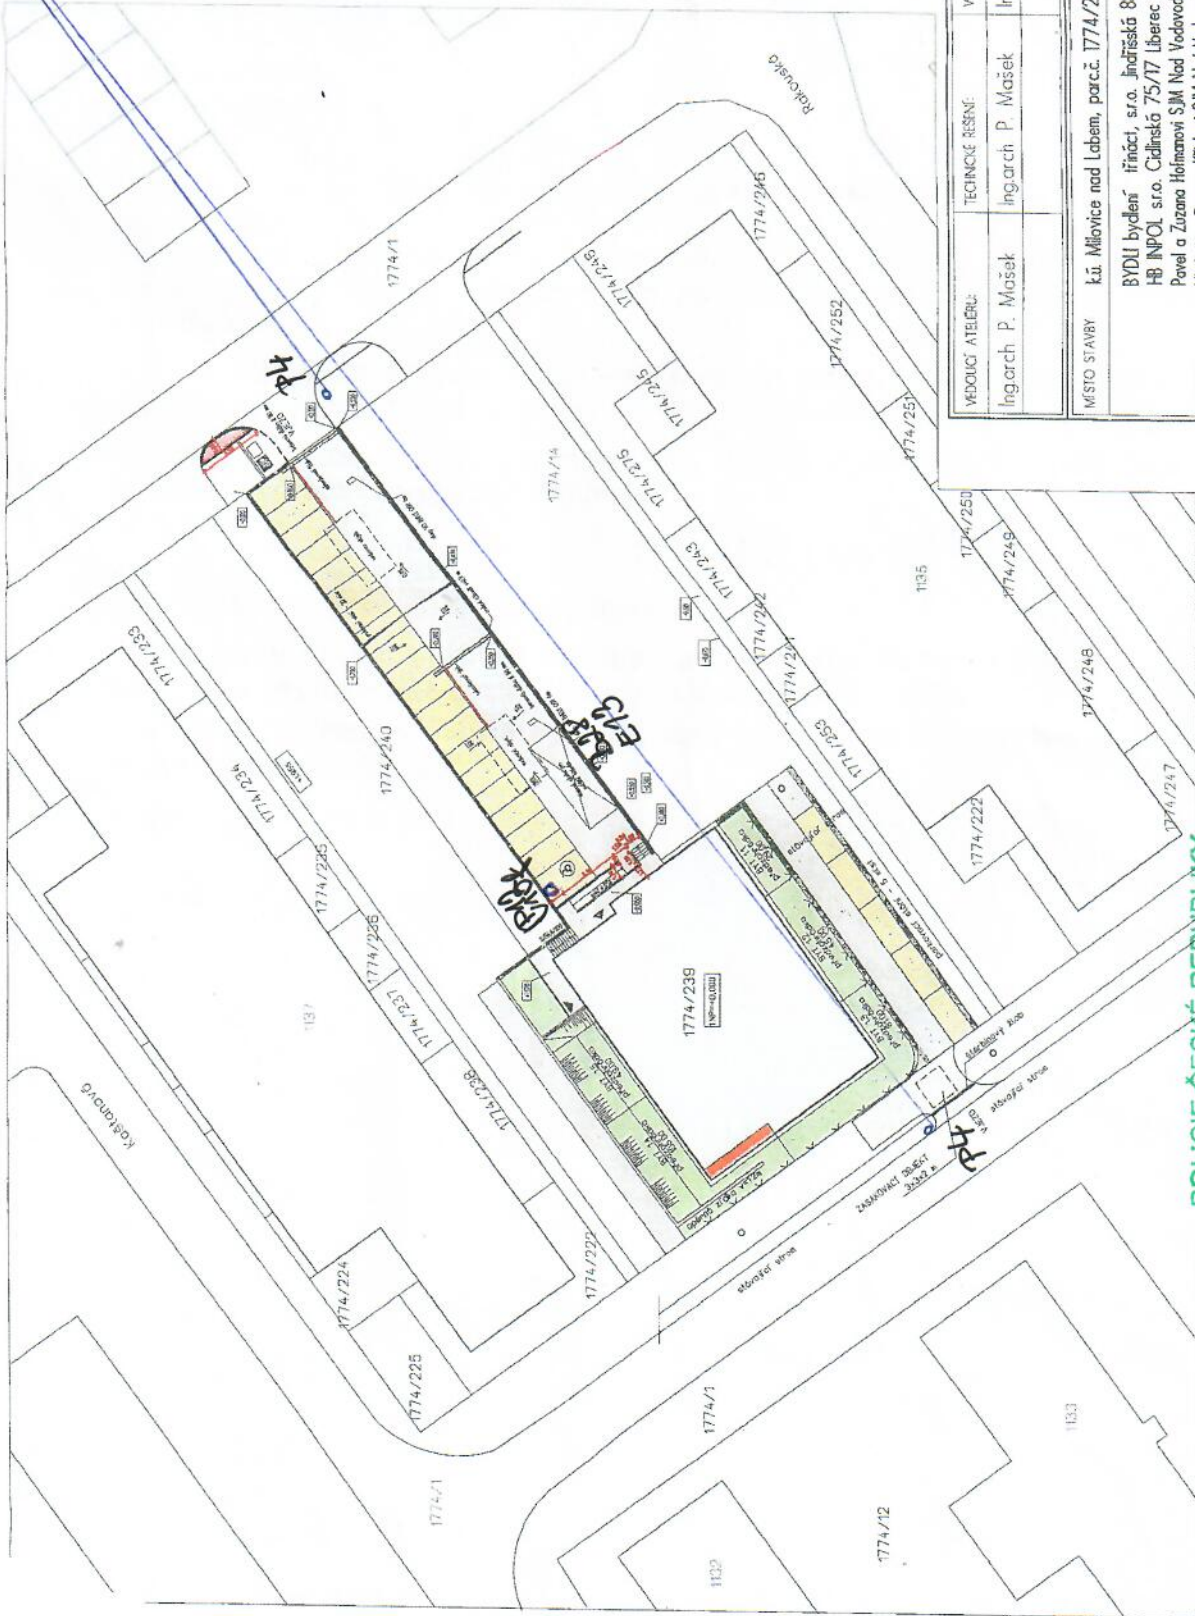

LEGENDA PLOCH

- BYTOVÝ DŮM RALEMÍ IIC
- ZPEVNĚNÉ PLOCHY - ZÁMKOVÁ DLAŽBA
- ZATRAVŇOVACÍ PANELE - PARKOVIŠTĚ
- TRAVNATÁ PLOCHA
- VJEZDY
- VODOVODNÍ PŘÍPOJKA
- KANALIZAČNÍ PŘÍPOJKA
- ELEKTRO PŘÍPOJKA
- OPLOČENÍ
- ČÁST PŮDORYSU ROZŠÍŘENÁ OPROTÍ DSP



VEDOUČÍ ATELIERU:	Ingarch P. Mašek	TECHNICKÉ ŘEŠENÍ:	Ingarch P. Mašek	VYPRACOVALA:	Ingarch P. Mašek	STAVBYNÍ PROJEKCE:	ARCH. MAŠEK s.r.o. Chrástky 24b 140 00, Praha 4-Michle tel. 241 480 324
MÍSTO STAVBY:	k.ú. Mlčovice nad Labem, parc.č. 1774/239						
BYDLENÍ:	BYDLENÍ HB INPOL s.r.o. Čidliňská 75/17 Liberec XV Pavel a Zuzana Holmanovi SJM Nad Vodovodem 1525/47 Praha 10 Vladimír a Dagmar Kříkovi SJM Nad Vodovodem 1525/47 Praha 10						
INVESTOR:							
STAVBA:							
DATA:							
ČÍSLO ČKZ:							
ČÍSLO PANE:							
OBYTNÝ DŮM RALEMÍ IIC							
SITUACE DOMU A PARKOVIŠTĚ							

POLICIE ČESKÉ REPUBLIKY
 KRAJSKÉ ŘEDITELSTVÍ POLICIE
 STŘEDOČESKÉHO KRAJE
 DOPRAVNÍ INSPEKTORÁT Nymburk
 Dne: 22.11.2021
 k č. KRPS-29409-1/CJ-2021-010806 - sruž
 Bez písemného vyjádření NEPLATNĚ!!