


V souladu s ust. § 25 odst. 2 písm. c). zák. č. 13/1997 Sb. a § 77 odst. 2 písm. b) zák. č. 361/2000 Sb., SOUHLASÍME se zvláštním užíváním pozemní komunikace a návrhem DIO.


por. Bc. Jan Štátný
npor. Bc. Josef Ulrich, DIS.
vedoucí PČR DI Nymburk



POLICE ČESKÉ REPUBLIKY
KRAJSKÉ ŘEDITELSTVÍ POLICIE
STŘEDOČESKÉHO KRAJE
DOPRAVNÍ INSPEKTORÁT NYMBURK

Dne: 11. 2. 2022
k čj. KRPS-519785-1/ČJ-2021-010806-2u
Bez písemného vyjádření NEPLATNÉ!!

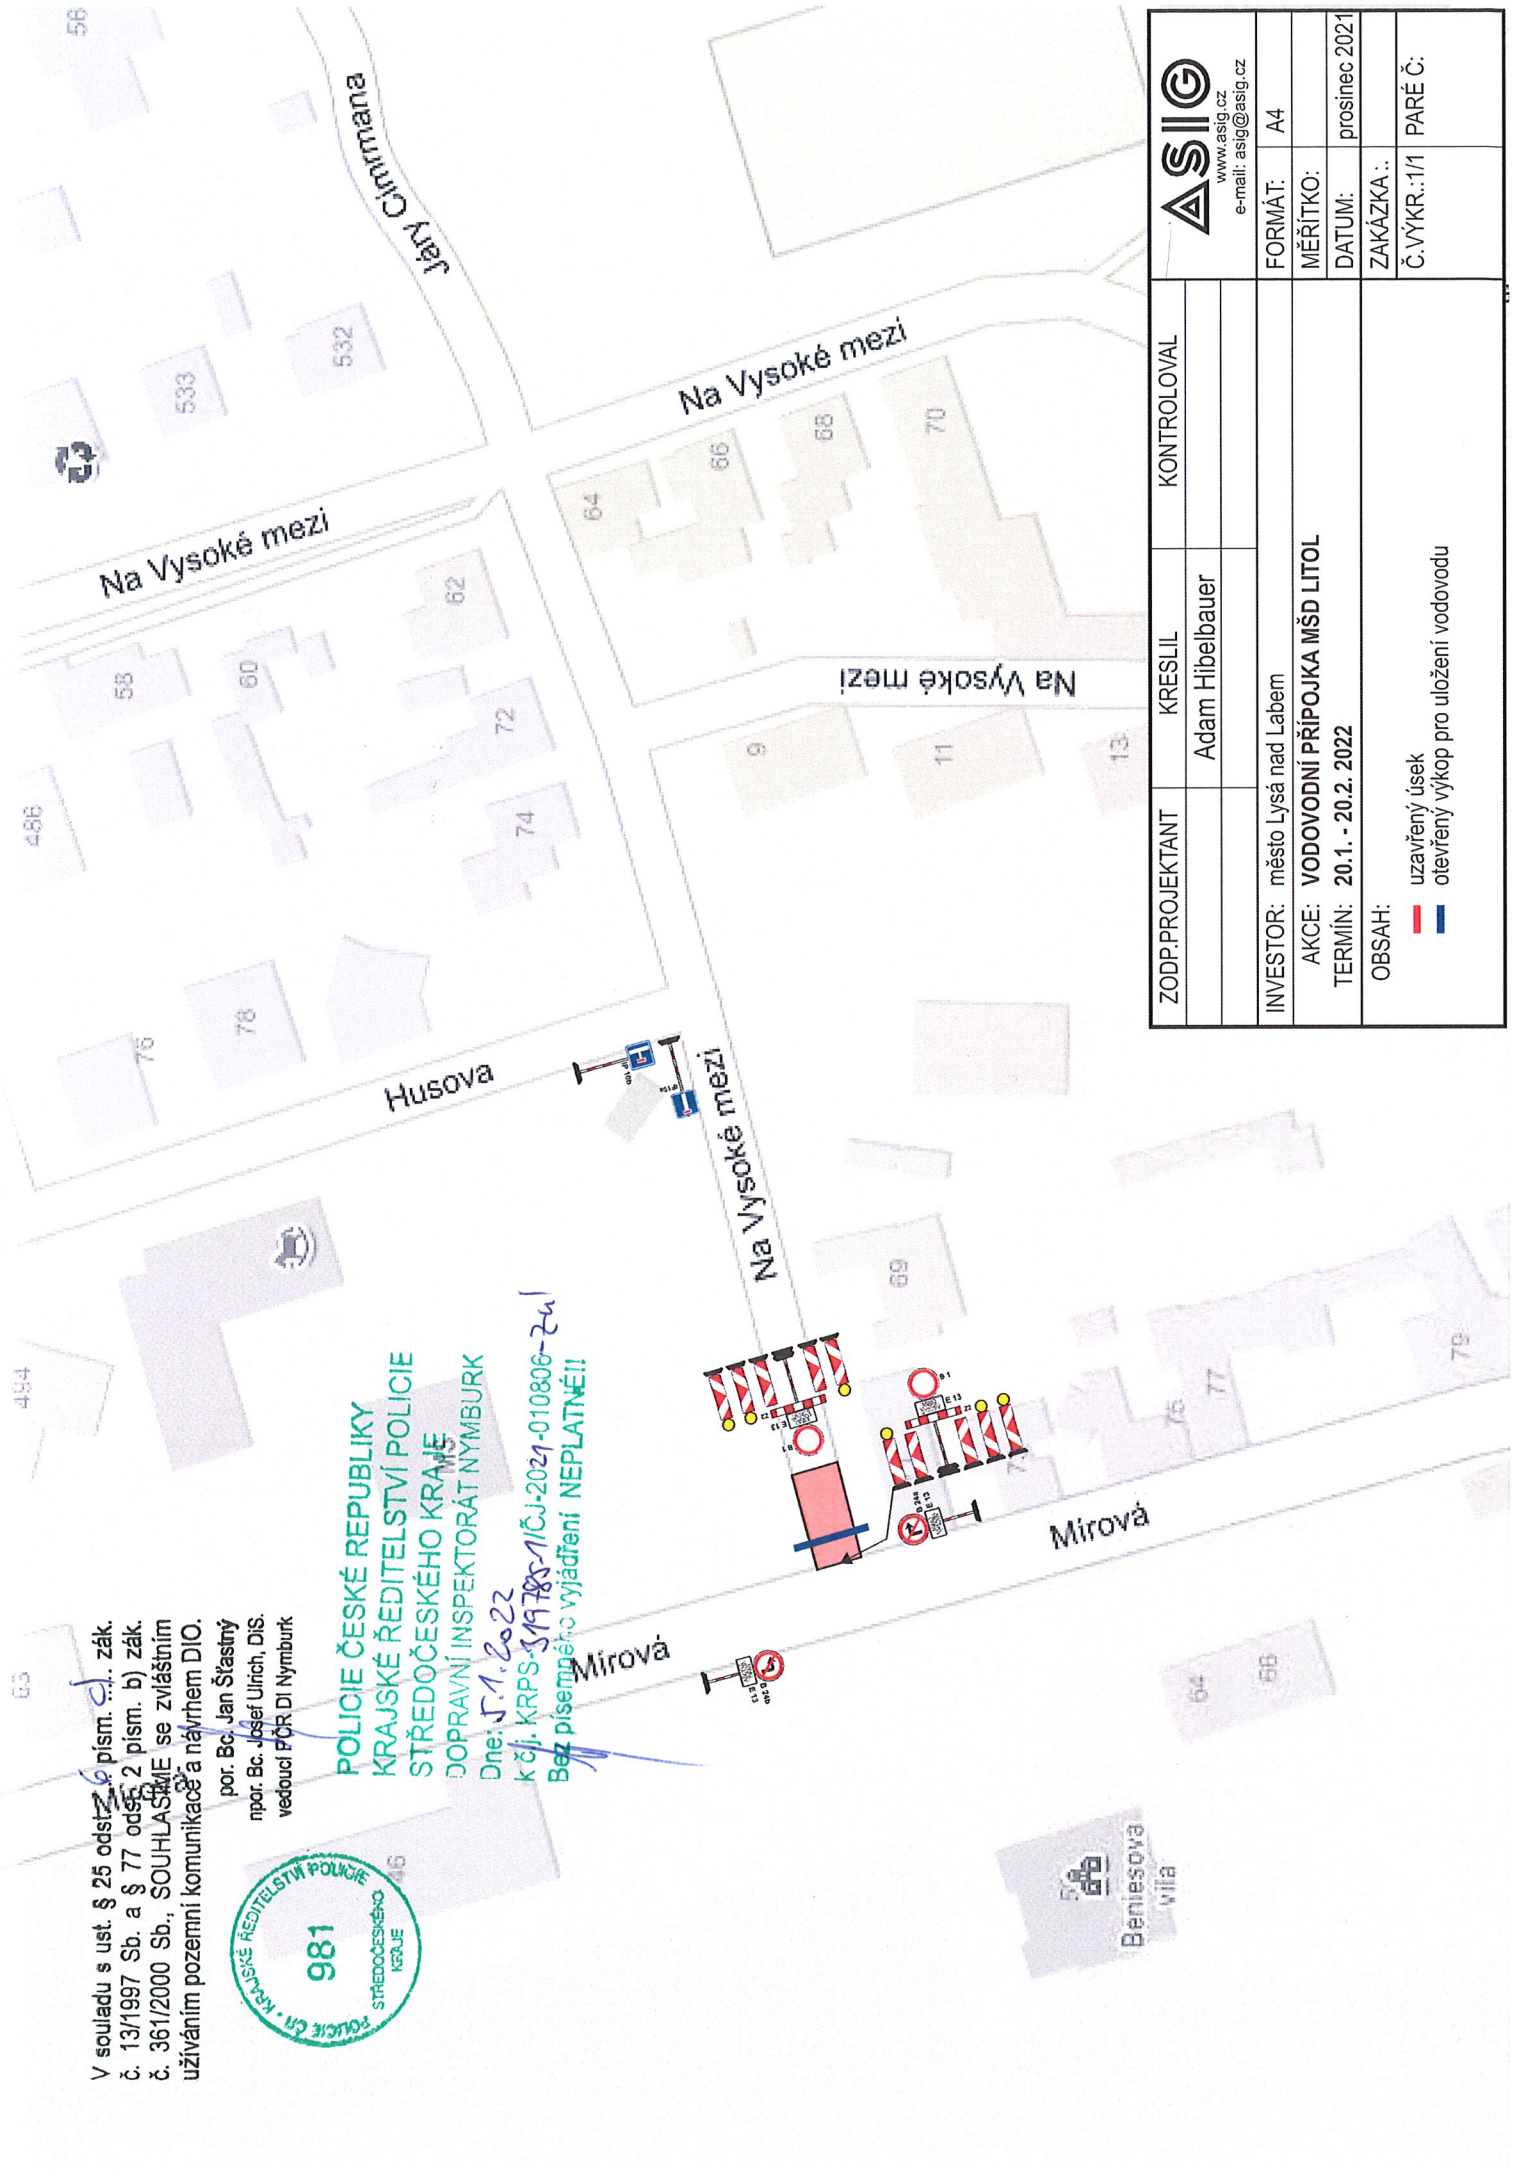

ZODP.PROJEKTANT	KRESLIL	KONTROLOVAL
	Adam Hibelbauer	
INVESTOR: město Lysá nad Labem		
AKCE: VODOVODNÍ PŘÍPOJKA MŠD LITOL		
TERMIN: 20.1. - 20.2. 2022		
OBSAH:		
<ul style="list-style-type: none"> ■ uzavřený úsek ■ otevřený výkop pro uložení vodovodu 		
 www.asig.cz e-mail: asig@asig.cz		FORMÁT: A4 MĚŘITKO: DATUM: prosinec 2021 ZAKÁZKA: Č. VÝKR.: 1/1 PARE Č: