



Milovice, Italská - kácení stromů

# NÁVRH

## dopravně inženýrského opatření (DIO)

**SEDOZ**  
DOPRAVNÍ ZNAČENÍ

Při umístění dopravního značení musí  
být dodrženy podmínky dané  
v TP66 - OZNAČENÍ PRACOVNÍCH MÍST  
NA POZEMNÍCH KOMUNIKACÍCH III.VYDÁNÍ,  
zák.č.361/2000 Sb. v platném znění  
a zák.č. 13/1997 Sb. v platném znění.

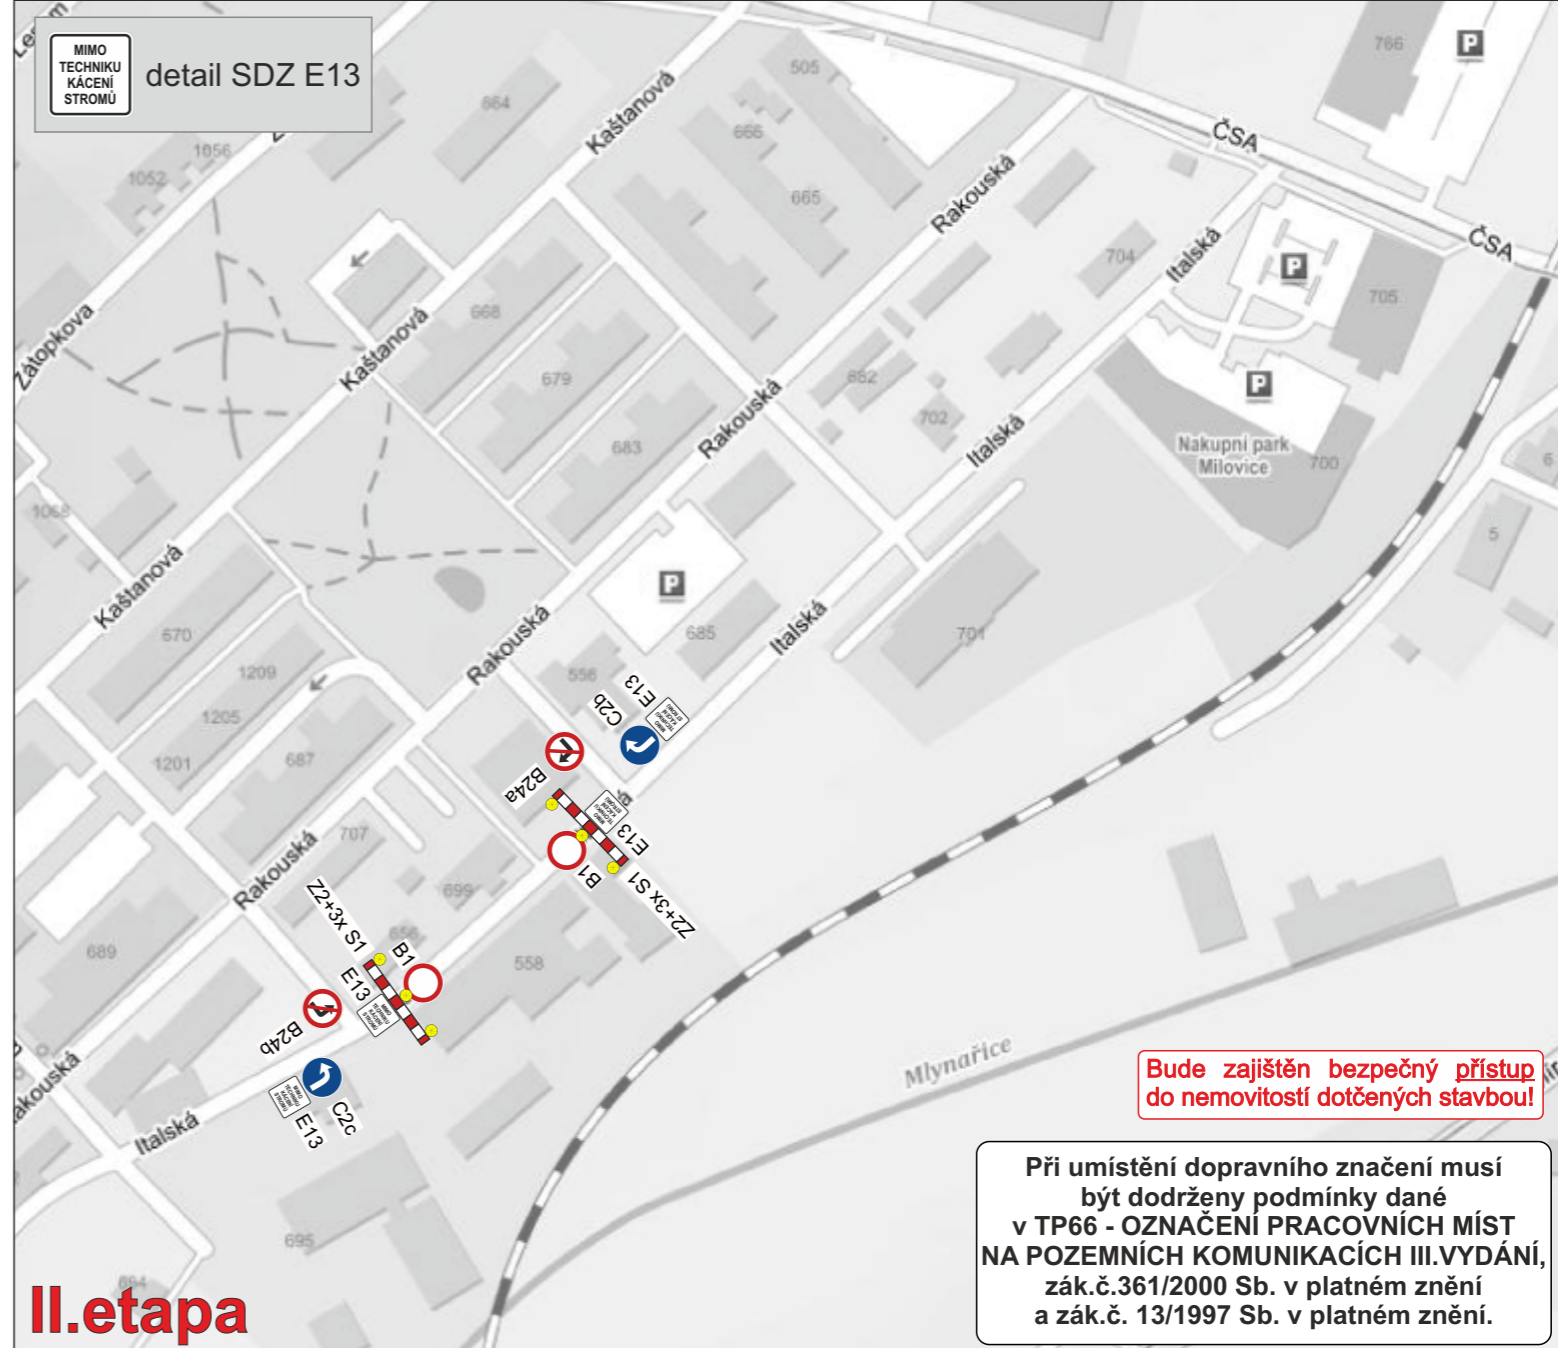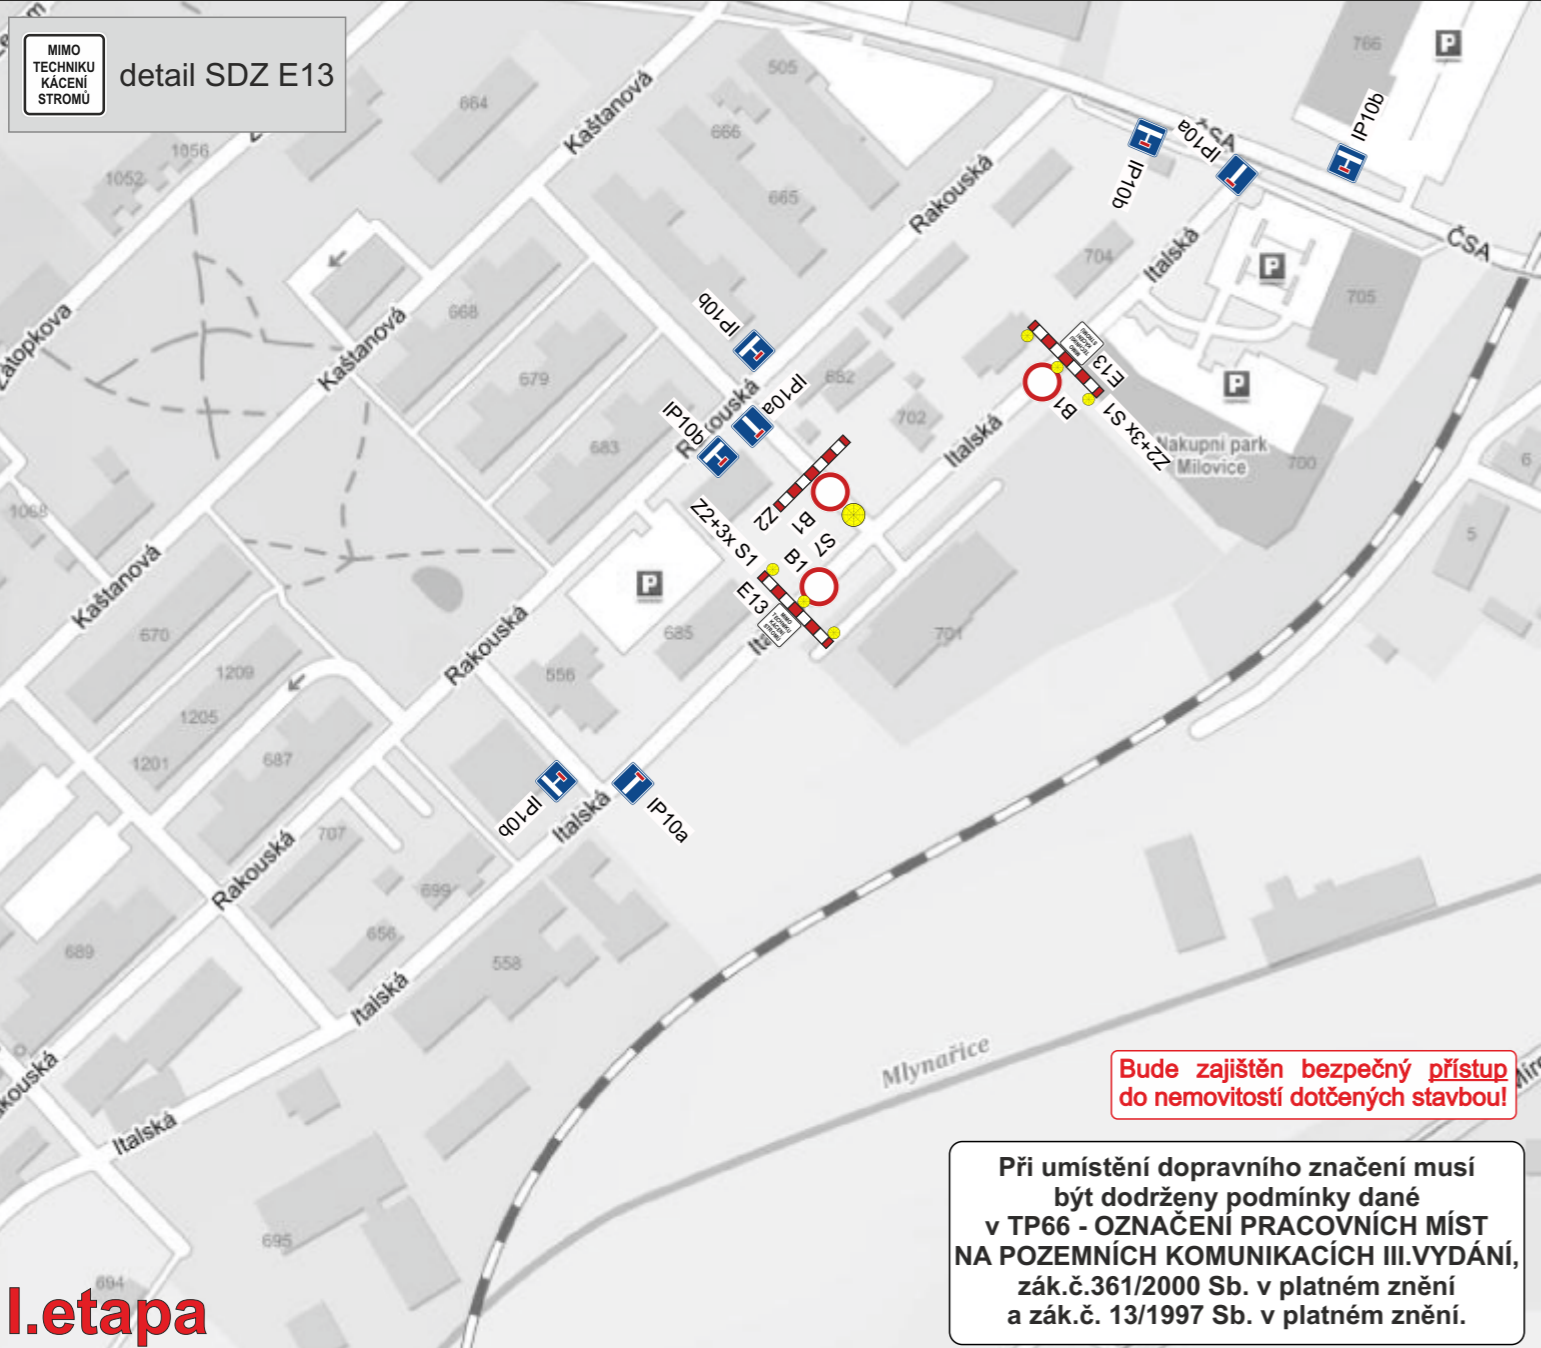


I. etapa

II. etapa




Při umístění dopravního značení musí být dodrženy podmínky dané v TP66 - OZNAČENÍ PRACOVNÍCH MÍST NA POZEMNÍCH KOMUNIKACÍCH III.VYDÁNÍ, zák.č.361/2000 Sb. v platném znění a zák.č. 13/1997 Sb. v platném znění.

Při umístění dopravního značení musí být dodrženy podmínky dané v TP66 - OZNAČENÍ PRACOVNÍCH MÍST NA POZEMNÍCH KOMUNIKACÍCH III.VYDÁNÍ, zák.č.361/2000 Sb. v platném znění a zák.č. 13/1997 Sb. v platném znění.

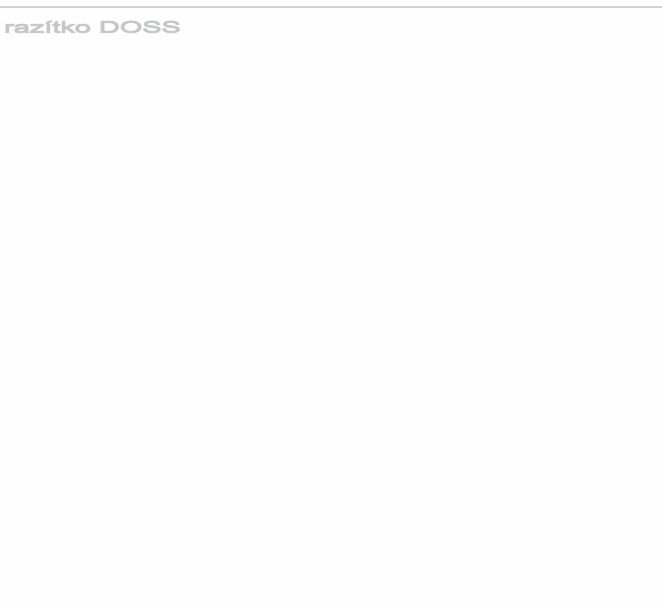

Zodpovědná osoba: Tomáš Březina	Kontroloval: Tomáš Březina	Kreslil: Tomáš Vydra	 <b>DOPRAVNÍ ZNAČENÍ</b>
Objednatel: MěÚ Milovice, OlaR, p. Košátková			
Akce: Rekonstrukce		Formát: A3	Měřítko:
Obsah: Návrh DIO		Datum: 02/2022	Účet: DIR
		Číslo výkresu:	Paré č.:



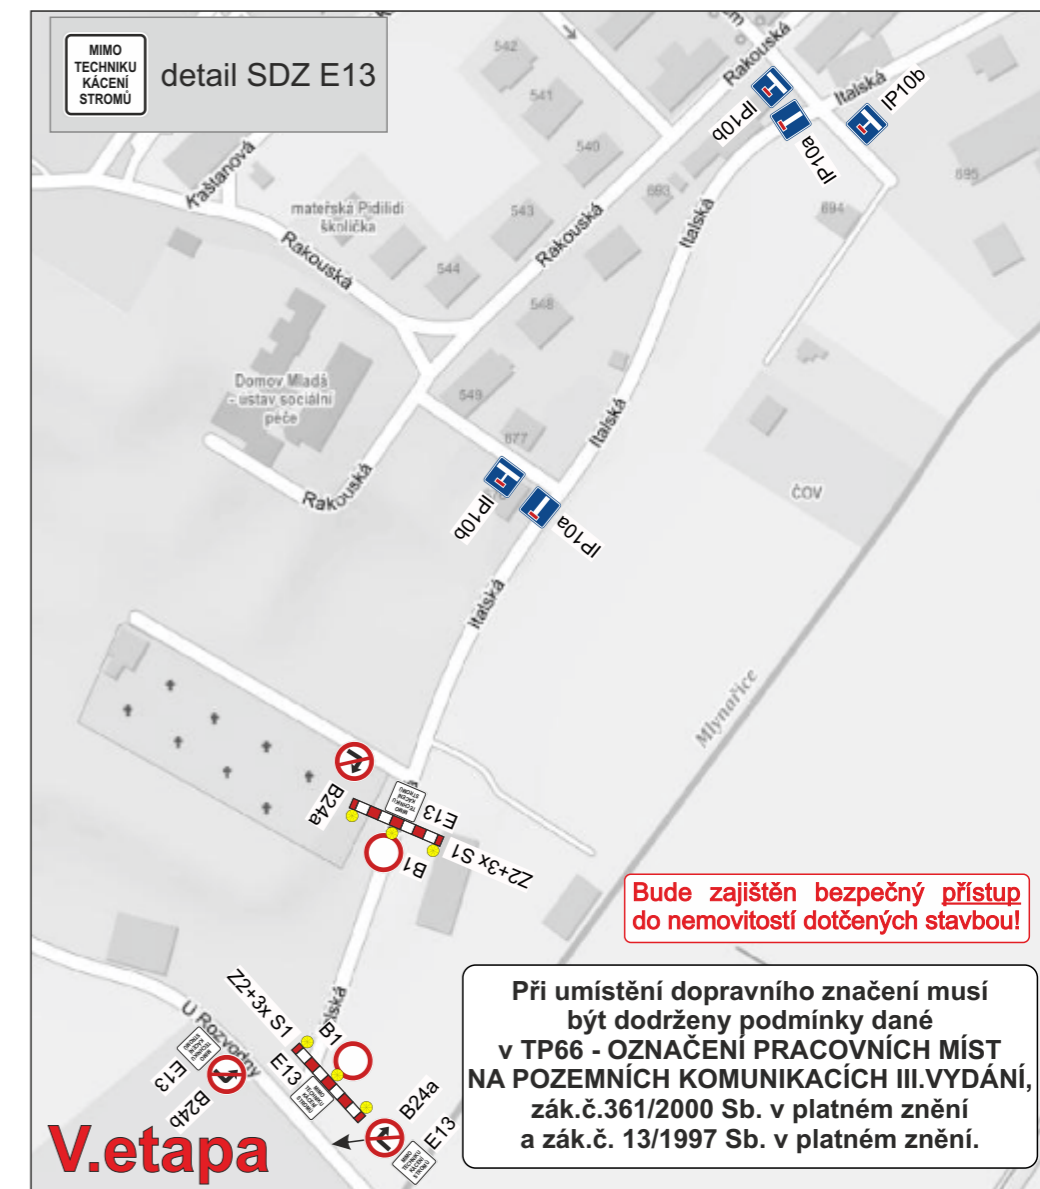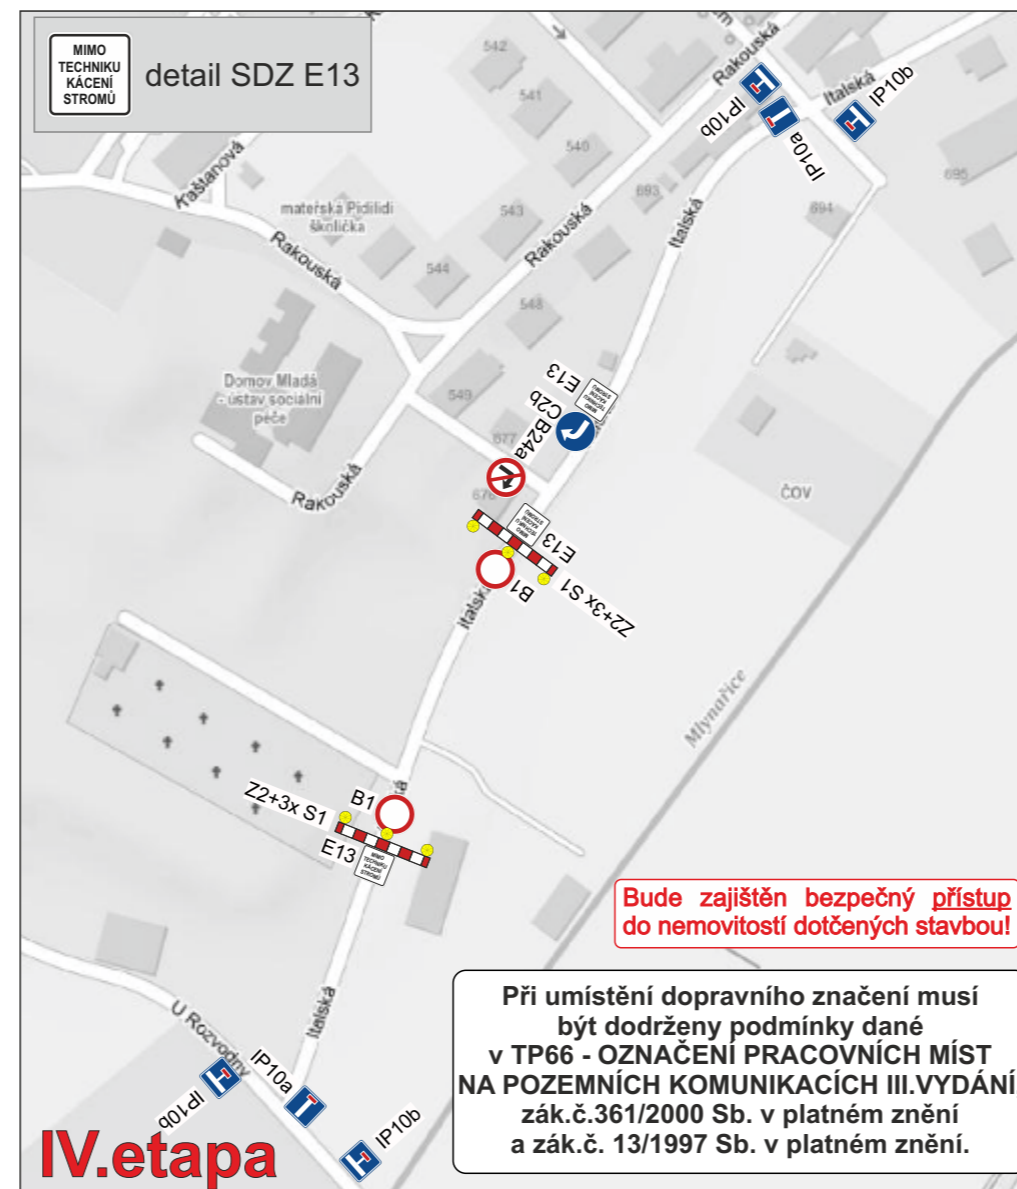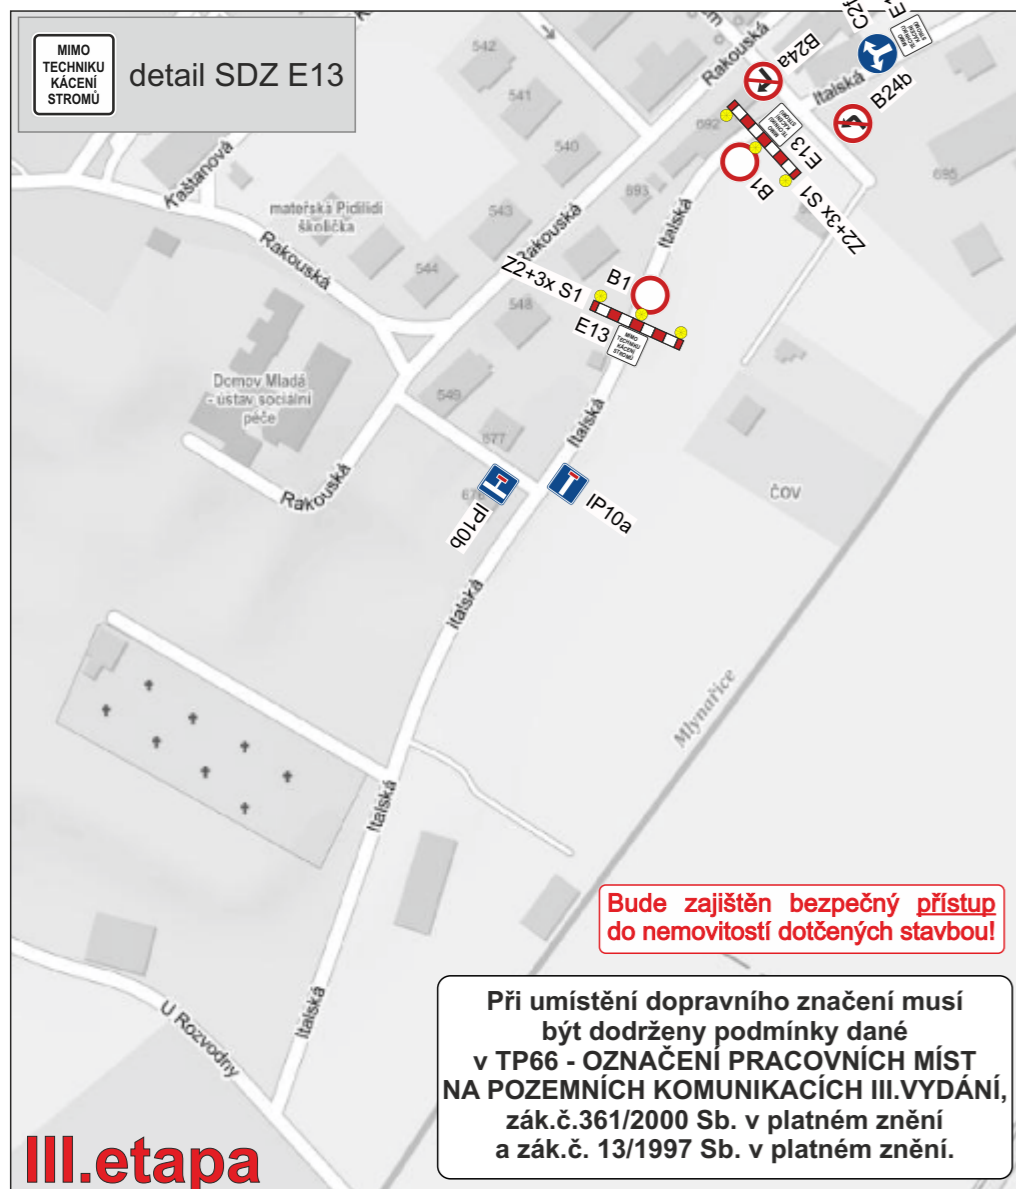

Zodpovědná osoba: Tomáš Březina	Kontroloval: Tomáš Březina	Kreslil: Tomáš Vydra	
Objednatel: MěÚ Milovice, OlaR, p. Košátková			
Akce: Rekonstrukce			Formát: A3
Obsah: Návrh DIO			Měřítko:
			Datum: 02/2022
			Účet: DIR
			Číslo výkresu:
			Paré č.: