



**VÝKAZ DOSAVADNÍHO A NOVÉHO STAVU ÚDAJŮ KATASTRU NEMOVITOSTÍ**

Dosavadní stav			Nový stav												
Označení pozemku parc. číslem	Výměra parcely		Druh pozemku Způsob využití	Označení pozemku parc. číslem	Výměra parcely		Druh pozemku Způsob využití	Typ stavby Způsob využití	Zpús. určení výměr	Porovnání se stavem evidence právních vztahů					
	ha	m <sup>2</sup>			Díl přechází z pozemku označeného v katastru nemovitostí	Číslo listu vlastnictví				Výměra dílu		Označení dílu			
										ha	m <sup>2</sup>				
3272/8	12	21	vodní pl. nádrž umělá	3272/8	13	17	vodní pl. nádrž umělá		0	3272/8 3470	3798 3183	12 13	21 17	celá e	
3272/9	15	04	vodní pl. nádrž umělá	3272/9	15	99	vodní pl. nádrž umělá		0	3272/9 3470	3798 3183	15 15	04 99	celá d	
3272/10	7	27	vodní pl. nádrž umělá	3272/10	8	44	vodní pl. nádrž umělá		0	3272/10 3470	3798 3183	7 1	27 17	celá c	
3272/11	2	86	vodní pl. nádrž umělá	3272/11	3	59	vodní pl. nádrž umělá		0	3272/11 3470	3798 3183	2 3	86 59	celá b	
3272/12	3	66	vodní pl. nádrž umělá	3272/12	4	25	vodní pl. nádrž umělá		0	3272/12 3470	3798 3183	3 4	66 25	celá a	
3470	22	92	ostat. pl. ostat. komunikace	3470	18	52	ostat. pl. ostat. komunikace		0	3470	3183	18	52		
	63	96			63	96									

<b>GEOMETRICKÝ PLÁN</b> <b>pro</b> rozdělení pozemku	Geometrický plán ověřil úředně oprávněný zeměměřický inženýr:		Stejnopis ověřil úředně oprávněný zeměměřický inženýr:	
	Jméno, příjmení:	Ing. Karel Pryl	Jméno, příjmení:	
	Číslo položky seznamu úředně oprávněných zeměměřických inženýrů:	1688/1997	Číslo položky seznamu úředně oprávněných zeměměřických inženýrů:	
	Dne: 9.2.2022	Číslo: 35/2022	Dne:	Číslo:
Náležitosti a přesnost odpovídá právním předpisům.	Katastrální úřad souhlasí s očíslováním parcel.		Tento stejnopis odpovídá geometrickému plánu v elektronické podobě uloženému v dokumentaci katastrálního úřadu.	
Vyhotovitel: Jindřich Vaníček Geodetické a kartografické práce Na Hrázi 1403, Poděbrady Tel.: 325 610 423			Ověření stejnopisu geometrického plánu v listinné podobě.	
Číslo plánu: 3824-9/2022				
Okres: Nymburk				
Obec: Lysá nad Labem				
Kat. území: Lysá nad Labem				
Mapový list: V.S. VI-14-8				
Dosavadním vlastníkům pozemků byla poskytnuta možnost seznámit se v terénu s průběhem navrhovaných nových hranic, které byly označeny předepsaným způsobem: barva - ohrožen stavební činností				

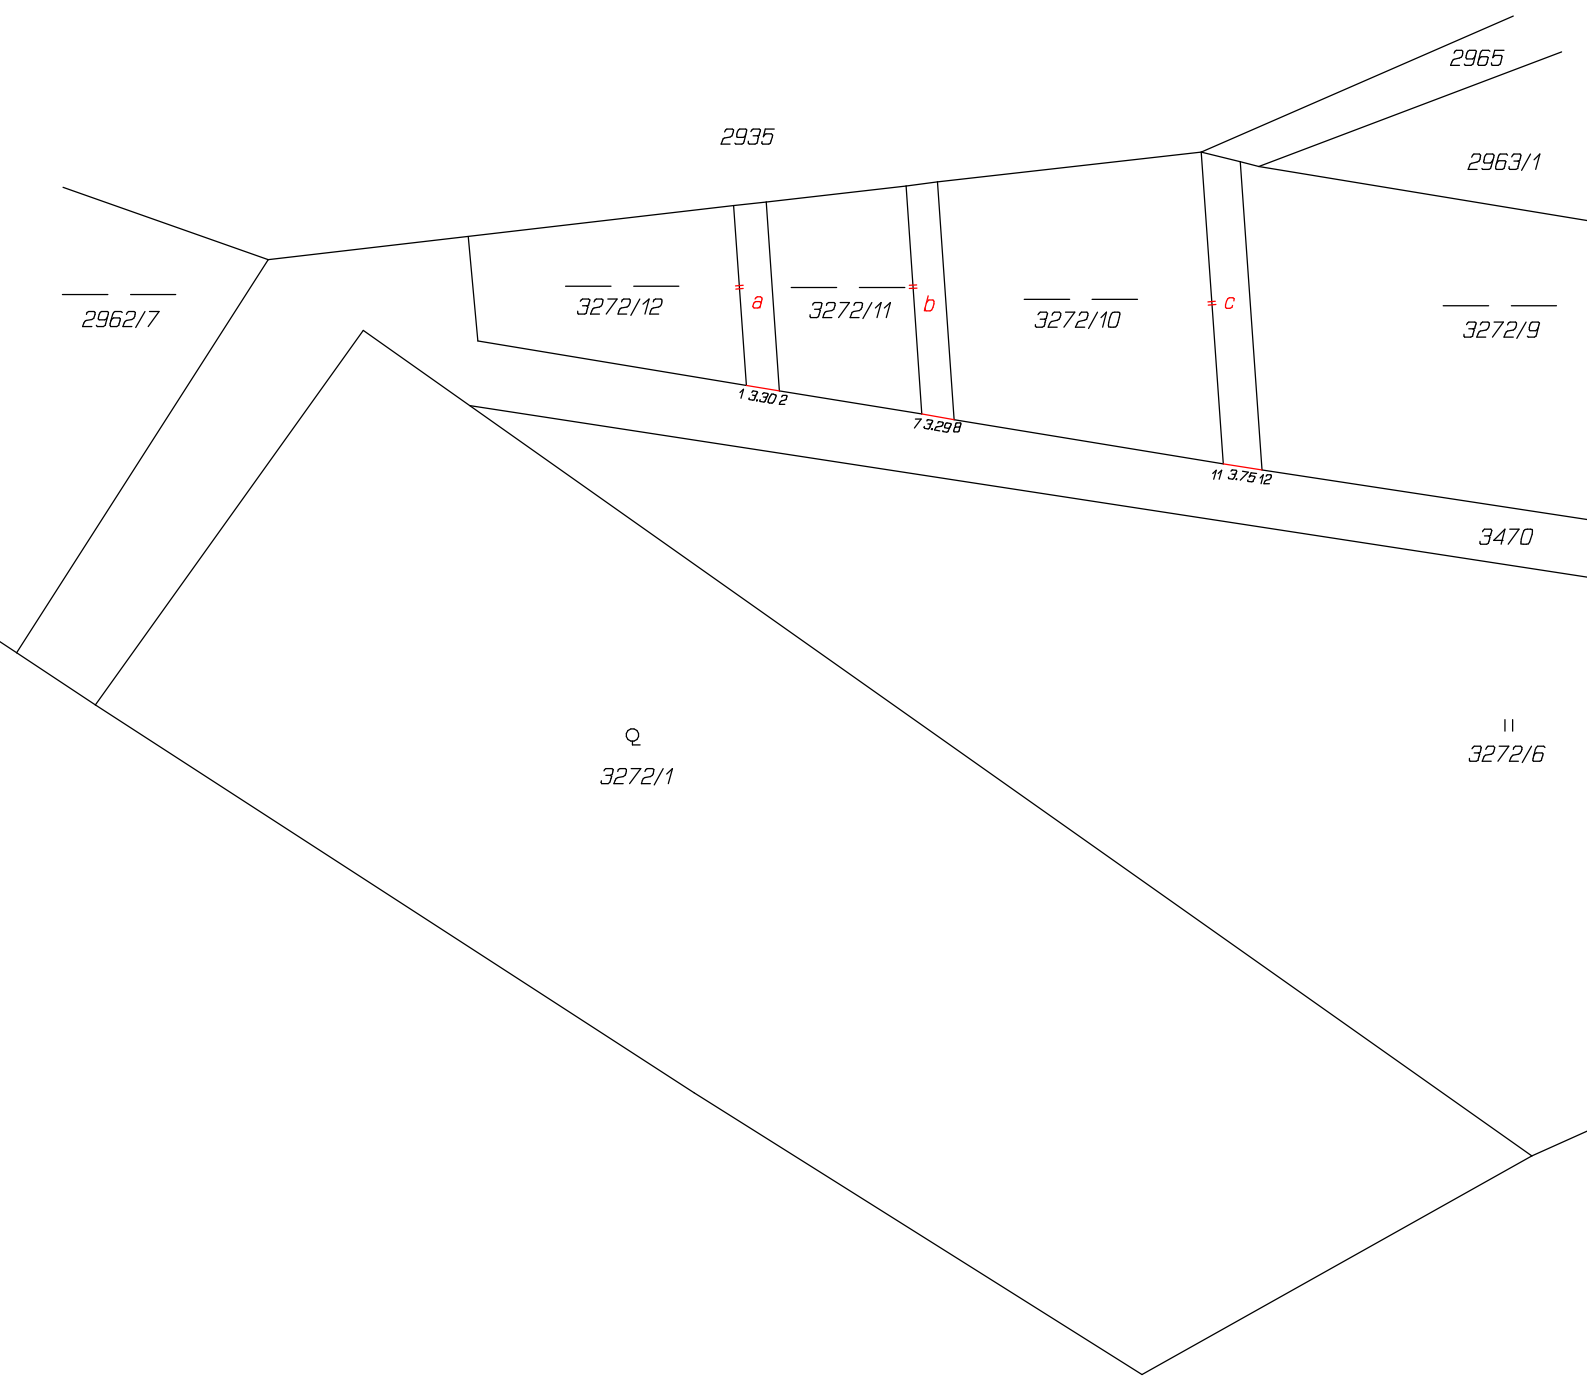

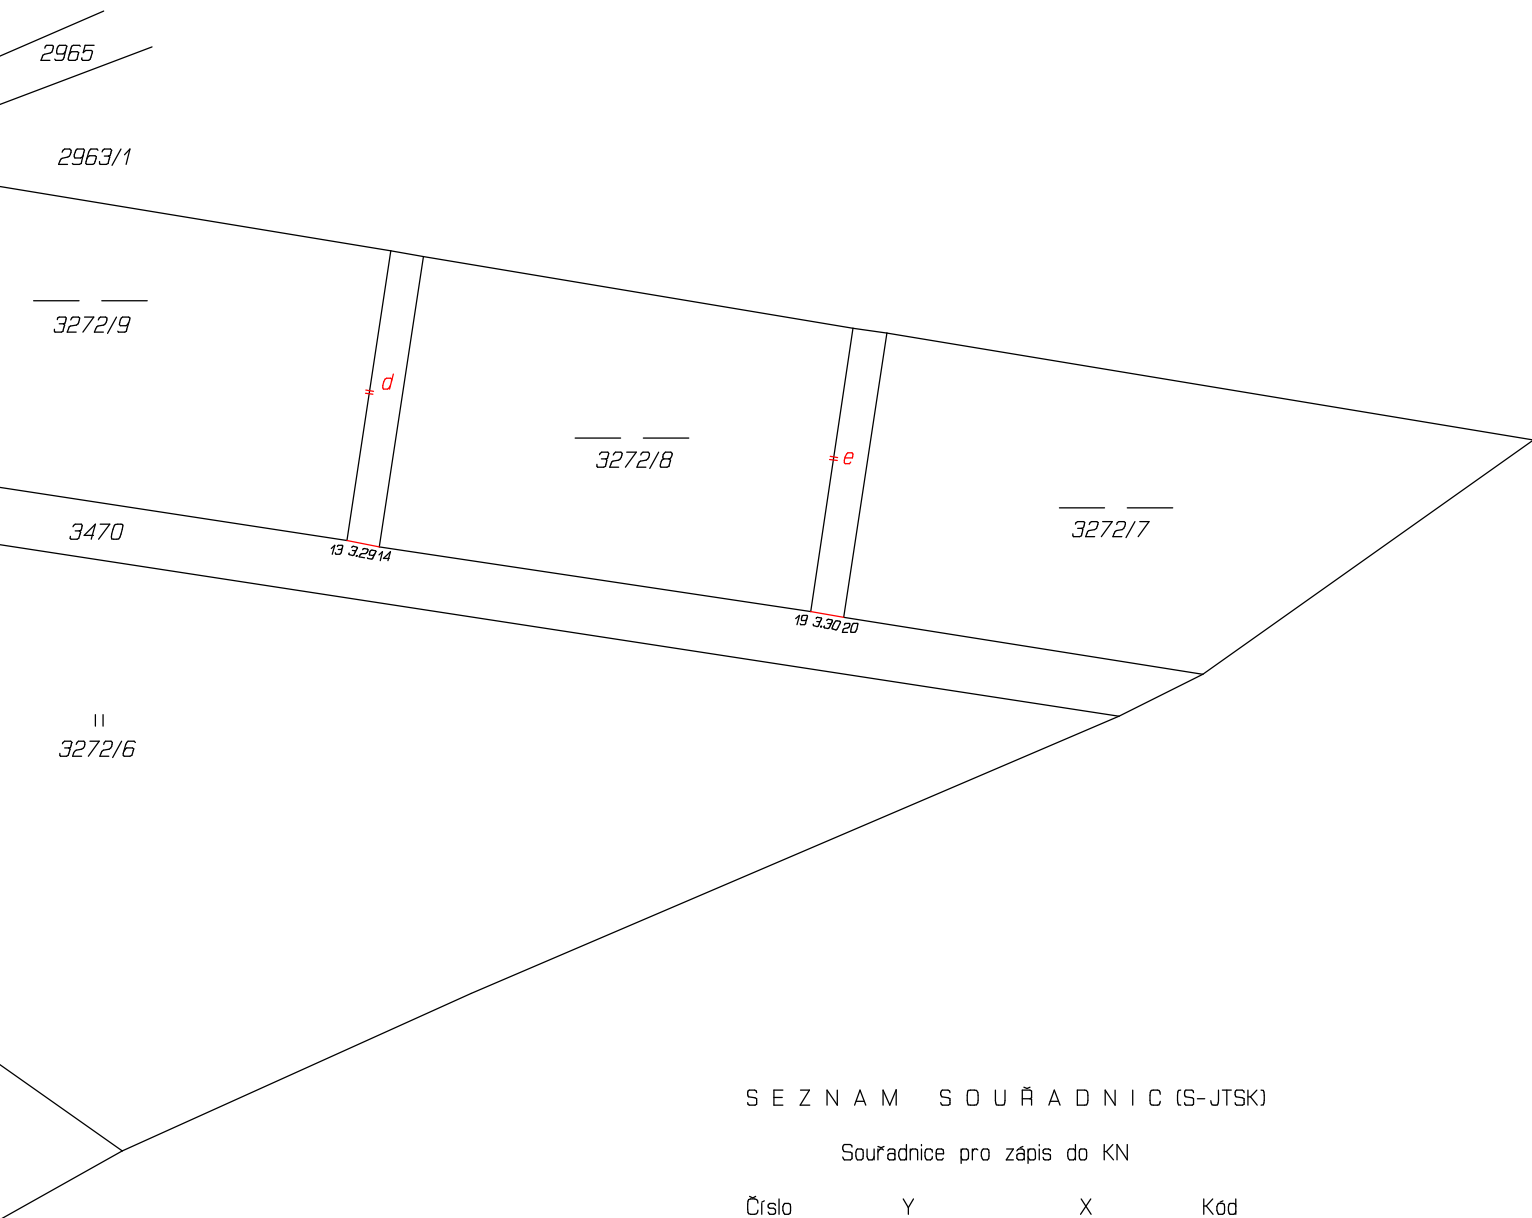

S E Z N A M   S O U Ě A D N I C (S-JTSK)

Souřadnice pro zápis do KN

Číslo bodu	Y	X	Kód kvality
1	710267.46	1034634.40	8
2	710264.19	1034634.94	8
7	710250.05	1034637.25	8
8	710246.85	1034637.79	8
11	710220.16	1034642.20	8
12	710216.31	1034642.78	8
13	710167.25	1034650.28	8
14	710164.07	1034650.92	8
19	710121.26	1034657.33	8
20	710117.97	1034657.91	8

2