

POLICIE ČESKÉ REPUBLIKY  
Krajské ředitelství policie Středočeského kraje  
Územní odbor Nymburk  
Dopravní inspektorát  
Boleslavská 1831, 288 02 Nymburk

Č. j. KRPS-53662-2/ČJ-2022-010806

Nymburk 10. března 2022  
Počet stran: 1

Tom Kadeřábek  
Lihovarská 1264/13  
190 00 Praha 9

**Lysá nad Labem, Nám. B. Hrozného - rekonstrukce domu č. p. 17/24 – závazné stanovisko  
DI PČR Nymburk.**

Dopravní inspektorát PČR Nymburk na základě Vaší žádosti ve věci zvláštního užívání a předloženého návrhu přechodné úpravy provozu na shora uvedenou akci, Vám po prostudování a provedeném šetření sděluje následující stanovisko.

Předmětem zvláštního užívání je umístění lešení na chodník při rekonstrukci domu č. p. 17/24 na Náměstí B. Hrozného v obci Lysá nad Labem.

Dopravní inspektorát PČR Nymburk jako příslušný orgán podle § 25 odst. 1 zákona č.13/1997 Sb., o pozemních komunikacích, ve znění pozdějších předpisů, **SOUHLASÍ** se zvláštním užíváním místní komunikace Náměstí B. Hrozného v obci Lysá nad Labem dle § 25 odst. 6 písm. c) bod 2 zákona č.13/1997 Sb., o pozemních komunikacích, ve znění pozdějších předpisů a s realizací předloženého návrhu dopravního značení **při dodržení níže uvedených podmínek.**

V případě omezení průchodnosti chodců, bude chodník uzavřen a chodci na tuto skutečnost upozorněni.

V případě provádění prací v těsné blízkosti komunikace nebo v krajnici, bude stavba oddělena od komunikace směrovými deskami Z4 a za snížené viditelnosti osvětlena.

V době, kdy nebudou probíhat práce, bude omezení v maximální možné míře minimalizováno (nesmí však dojít k ohrožení bezpečnosti provozu na pozemních komunikacích).

V případě částečné uzavírky zůstane jízdní pruh šířky min. 2,75 m a při použití DZ č.P7 a P8 bude zajištěn rozhled pro zastavení (jinak bude použito SSZ).

Dopravní značení, které je v rozporu s přechodnou úpravou provozu, bude zakryto.

Dopravní značení musí být osazeno podle zásad pro označování pracovních míst na pozemních komunikacích - TP 66.

Dopravní značky musí být rozměrem a barevným provedením v souladu s vyhláškou č. 294/2015 Sb., kterou se provádějí pravidla provozu na pozemních komunikacích. Dopravní značky užívané k přechodnému dopravnímu značení musí být provedeny výhradně jako reflexní.

Provedení a umístění dopravních značek musí být v souladu s ČSN EN 12 899.

Po ukončení akce musí být povrch uveden do řádného stavu a dopravní značky užitě na akci ihned odstraněny.

Jako dotčený orgán podle § 77 odst. 2 písm. b) zákona č. 361/2000 Sb., o provozu na pozemních komunikacích požadujeme v přechodné úpravě provozu zohlednit výše uvedené podmínky.


Dopravní inspektorát PČR Nymburk si vyhrazuje možnost stanovit další podmínky, které si vyžadají naléhavé okolnosti při zajišťování bezpečnosti a plynulosti silničního provozu.

Zpracoval: nrap. Jiří Kopřiva, tel.: 974 878 253



npor. Ing. Josef Ulrich, DiS.  
vedoucí DI

edka   **Katastrální mapa**   Katastrální mapa + ortofoto   Mapa poz. katastru   Mapa poz. katastru + ortofoto

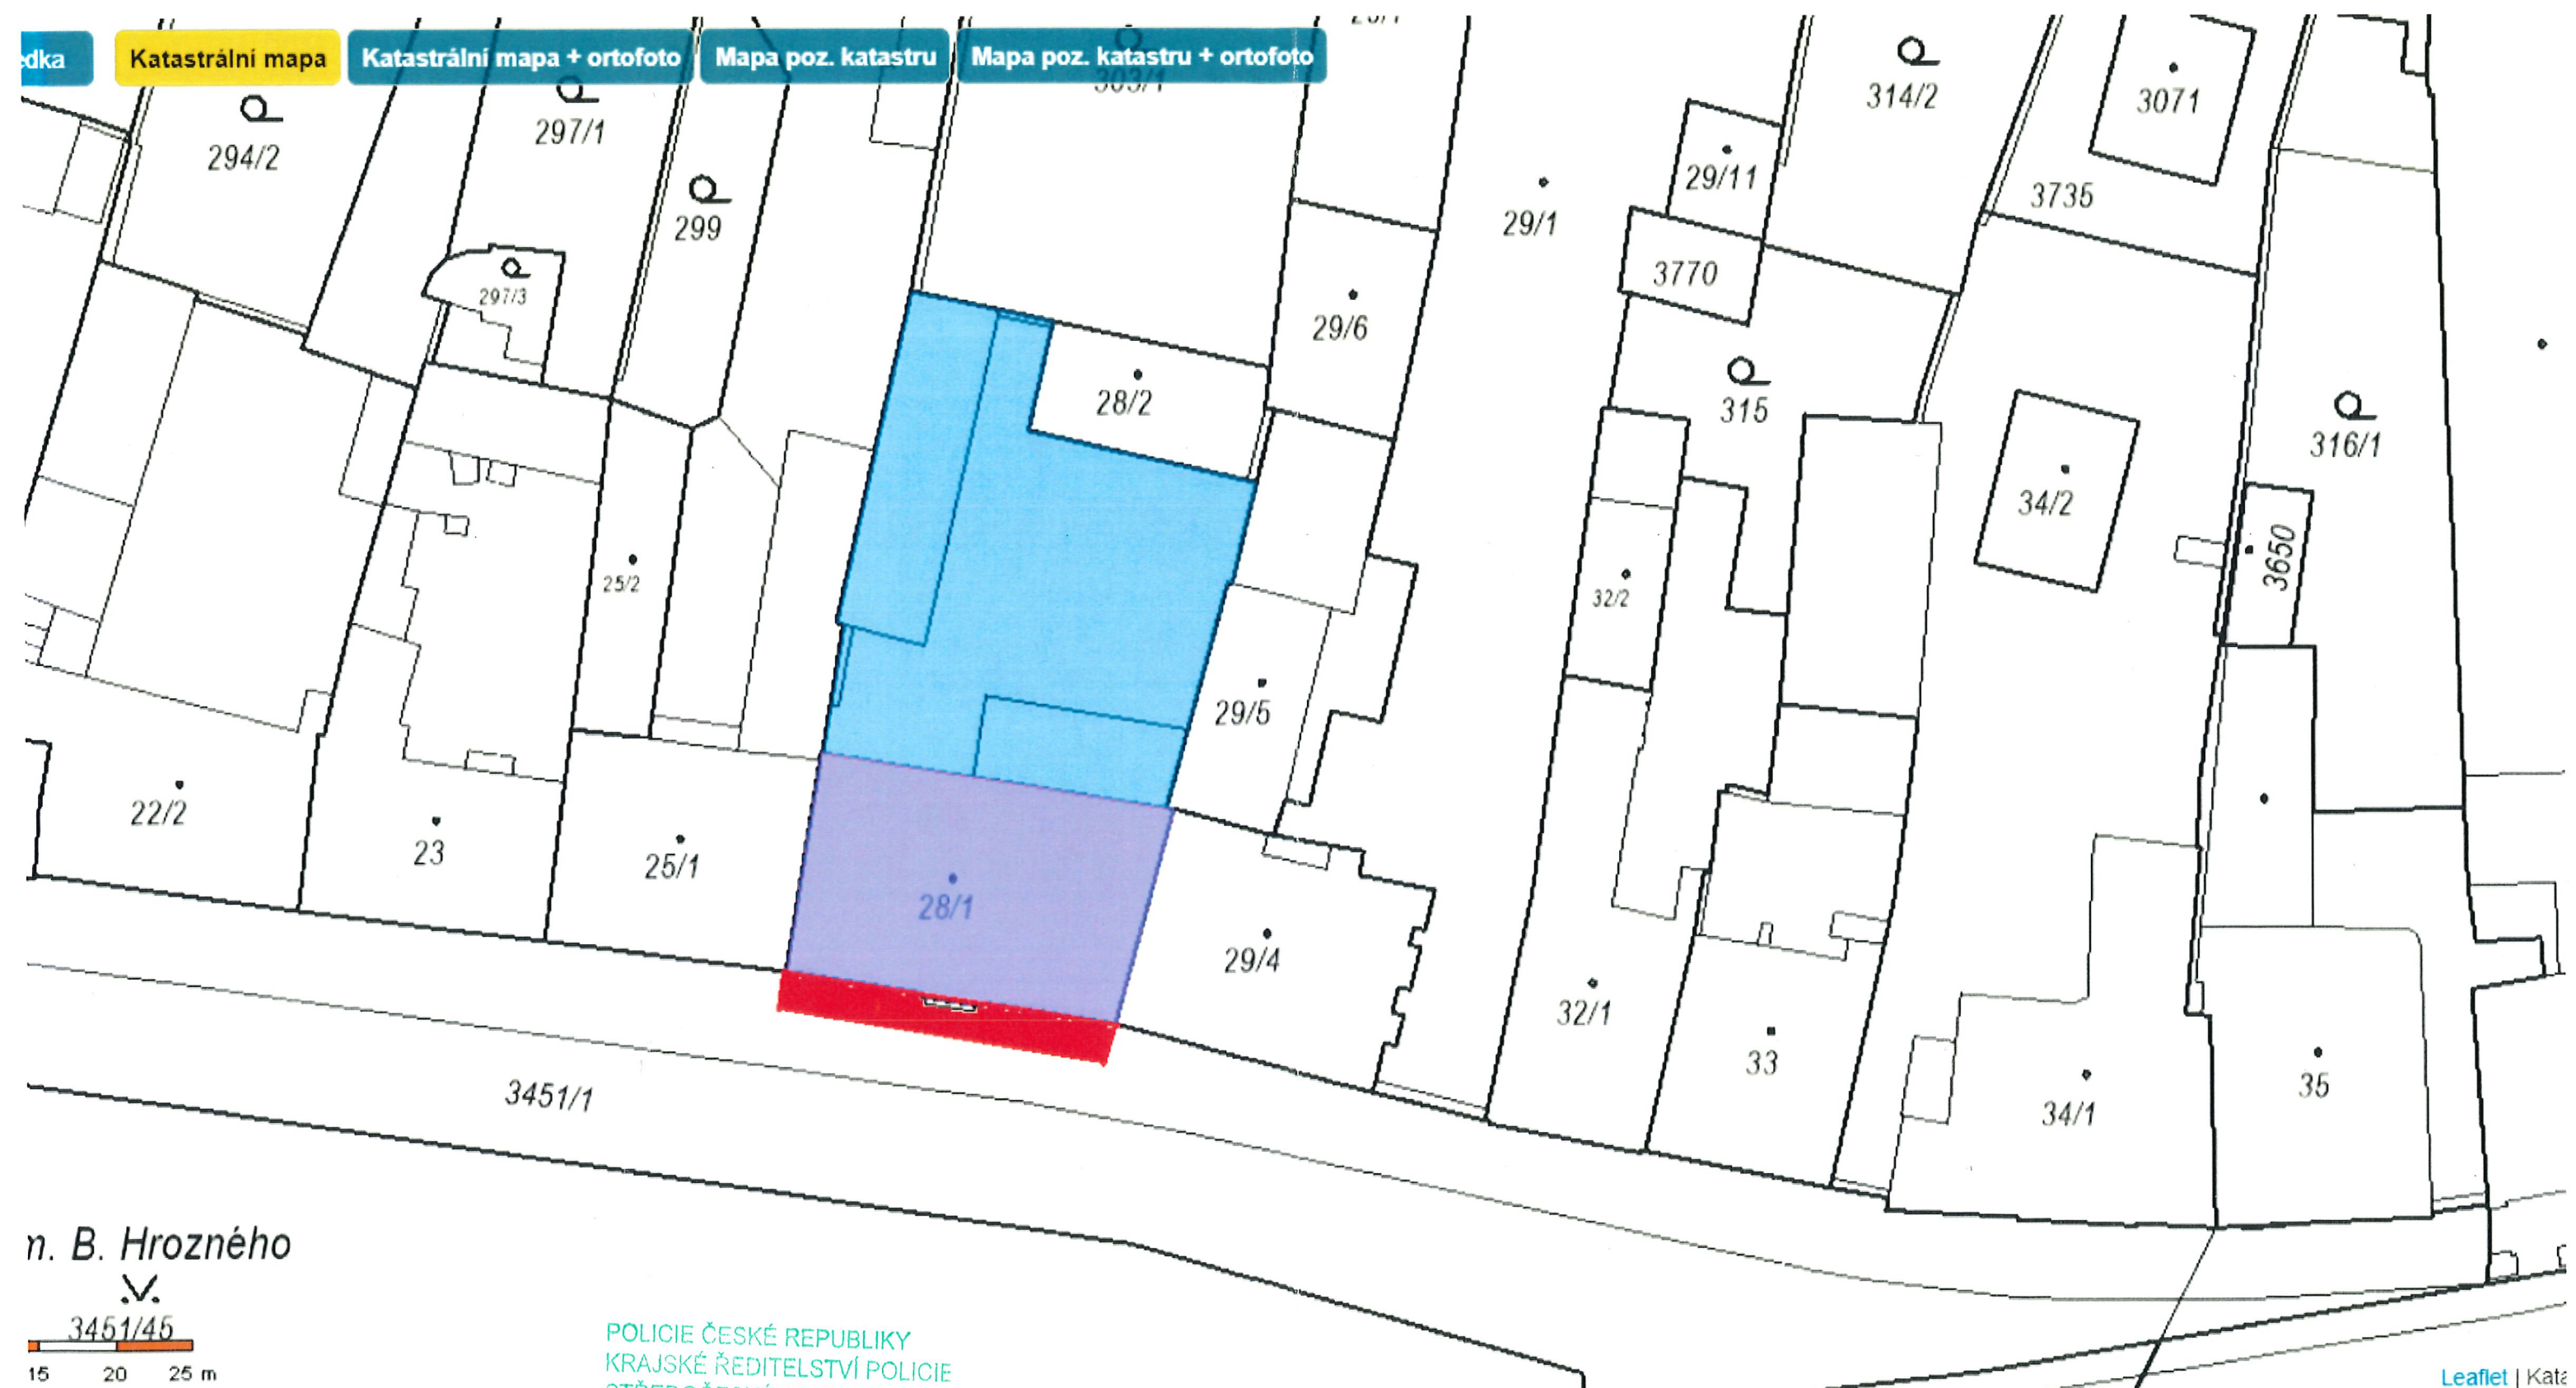

n. B. Hrozného



POLICIE ČESKÉ REPUBLIKY  
KRAJSKÉ ŘEDITELSTVÍ POLICIE  
STŘEDOČESKÉHO KRAJE  
DOPRAVNÍ INSPEKTORÁT NYMBURK  
Dne: 10.3.2022  
k č.j. KRPS-53662-4ČJ-2022-010806  
Bez písemného vyjádření NEPLATNÉ!!