


Při umístění dopravního značení musí být dodrženy podmínky dané v TP66 - OZNAČENÍ PRACOVNÍCH MÍST NA POZEMNÍCH KOMUNIKACÍCH III. VYDÁNÍ, zák.č.361/2000 Sb. v platném znění a zák.č. 13/1997 Sb. v platném znění.

6
 V souladu s ust. § 25 odst. písm. zák. č. 13/1997 Sb. a § 77 odst. 2 písm. b) zák. č. 361/2000 Sb., SOUHLASÍME se zvláštním užíváním pozemní komunikace a návrhem DIO.
 por. Bc. Jan Štastrný
 npor. Bc. Josef Ulrich, DIS.
 vedoucí PČR DI Nymburk



Jiří Koptřva 321809

POLICIE ČESKÉ REPUBLIKY
 KRAJSKÉ ŘEDITELSTVÍ POLICIE
 STŘEDOČESKÉHO KRAJE
 DOPRAVNÍ INSPEKTORÁT NYSBURK
 Dne 17.5.2022
 k č.j. KRPS-720-2 IČJ-2022-010806
 Bez písemného vyjádření NEPLATNĚ!!

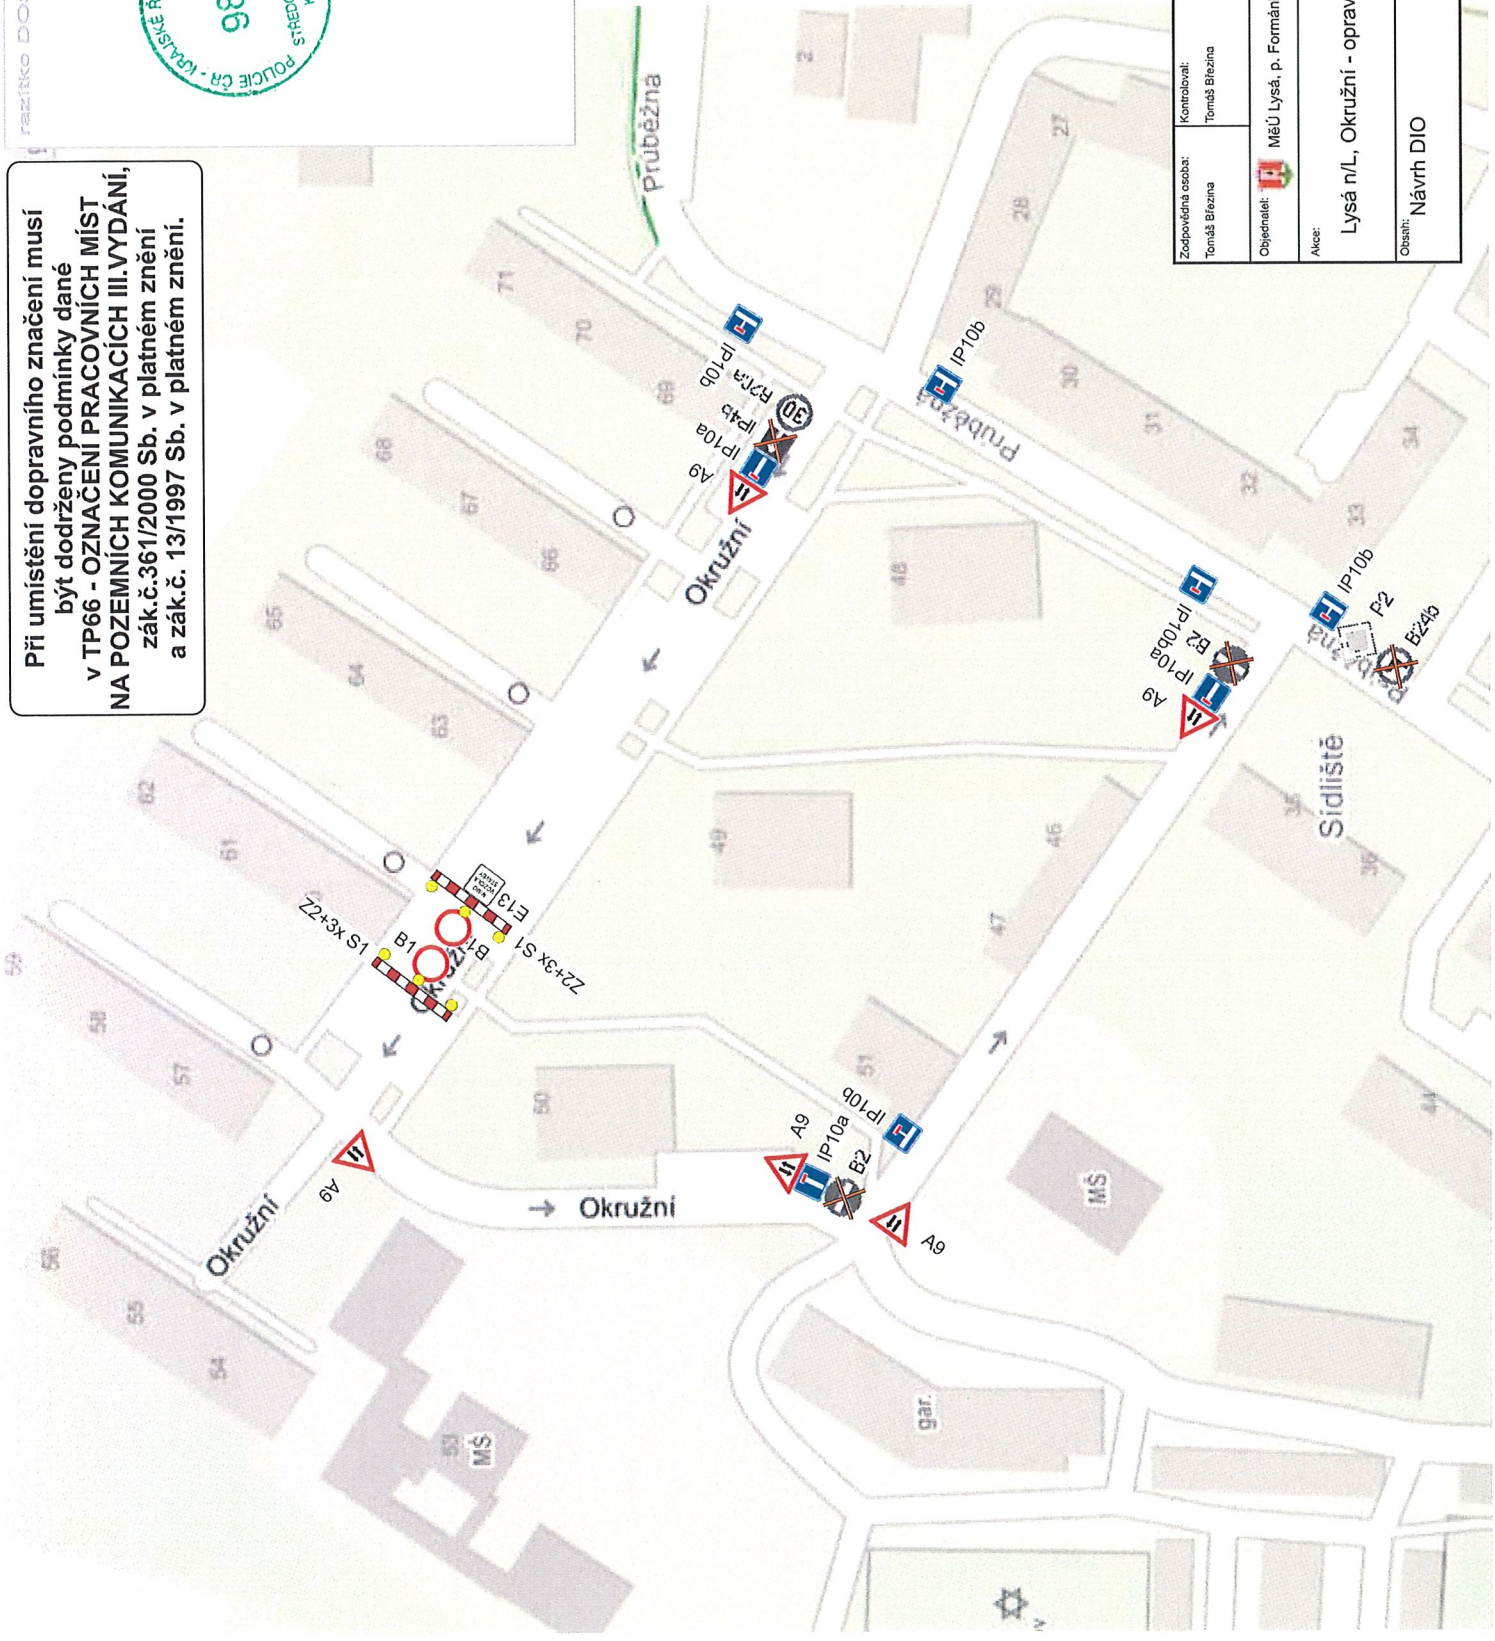


SEDOZ		DOPRAVNÍ ZNAČENÍ	
Zodpovědná osoba: Tomáš Březina	Kontroloval: Tomáš Březina	Krešil: Tomáš Vydra	Formát: A4
Objednatel: MěÚ Lysá, p. Formánková			Měřítko: 03/2022
Akce: Lysá n/L, Okružní - oprava povrchu komunikace			Účel: DJR
Obsah: Návrh DIO			Číslo výkresu:
			Paré č.:

Při umístění dopravního značení musí
být dodrženy podmínky dané
v TP66 - OZNAČENÍ PRACOVNÍCH MÍST
NA POZEMNÍCH KOMUNIKACÍCH III. VYDÁNÍ,
zák.č.361/2000 Sb. v platném znění
a zák.č. 13/1997 Sb. v platném znění.

Dopravní značky B28+DT nutno umístit
min. 7 dní před začátkem stavby!

POLICIE ČESKÉ REPUBLIKY
KRAJSKÉ ŘEDITELSTVÍ POLICIE
STŘEDOČESKÉHO KRAJE
DOPRAVNÍ INSPEKTORÁT NYSBURK
Dne: 17.3.2022
k č.j. KRPS-7229-ÚJ-2022-010806
Bez písemného vyjádření NEPLATNĚ!

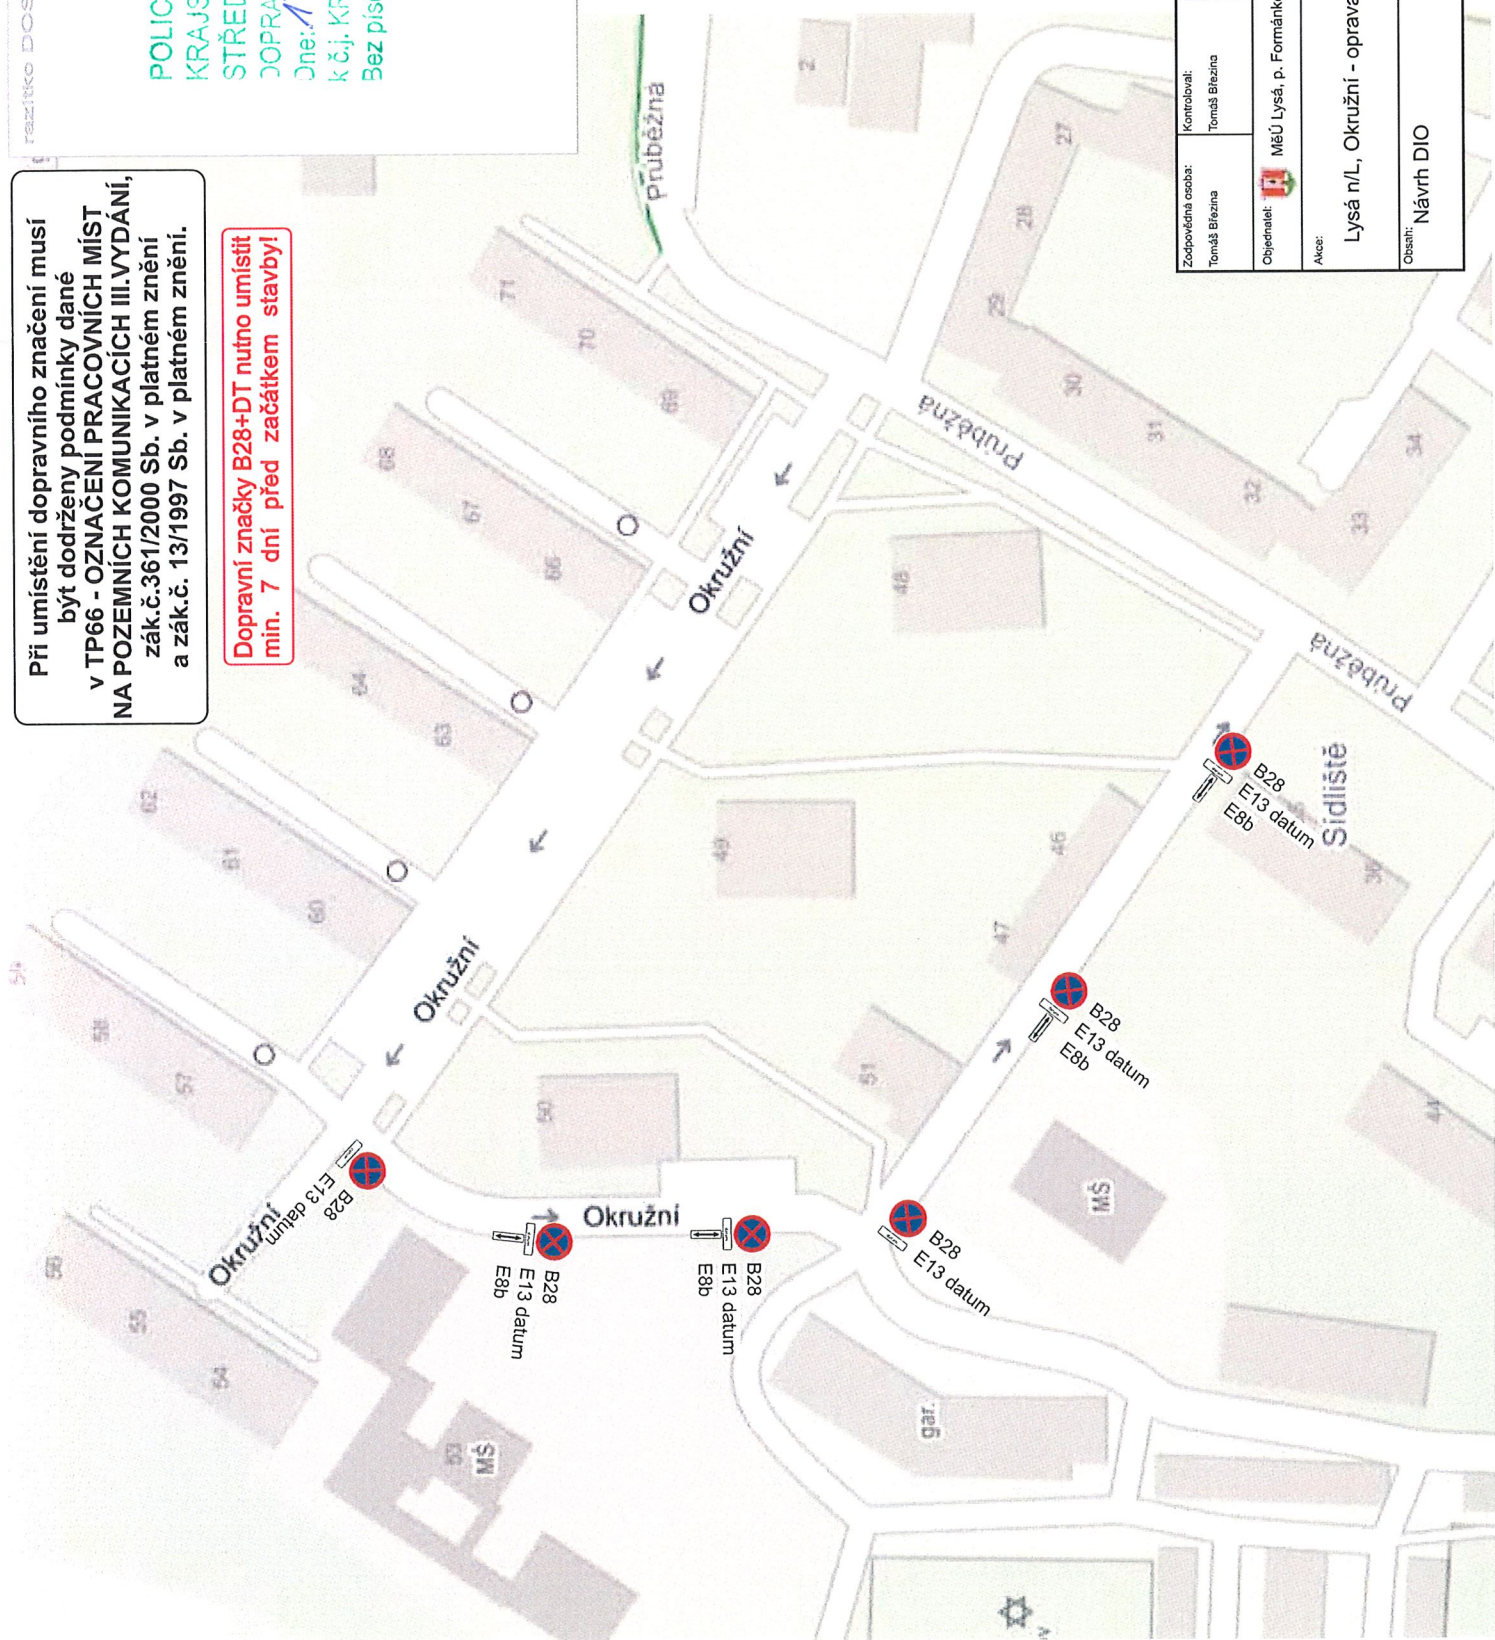

DOPRAVNÍ ZNAČENÍ		Kreslil:	Tomáš Vydra
		Kontroloval:	Tomáš Bilezina
Zodpovědná osoba:	Tomáš Bilezina	Objednatel:	MěÚ Lysá, p. Formánková
Akce: Lysá n/L, Okružní - oprava povrchu komunikace		Formát: A4 Měřítko: 0:0,2022 Datum: 03.2022 Účel: DIR Číslo výkresu: Paré č.:	
Obsah:		Návrh DIO	