


BYŠIČKY

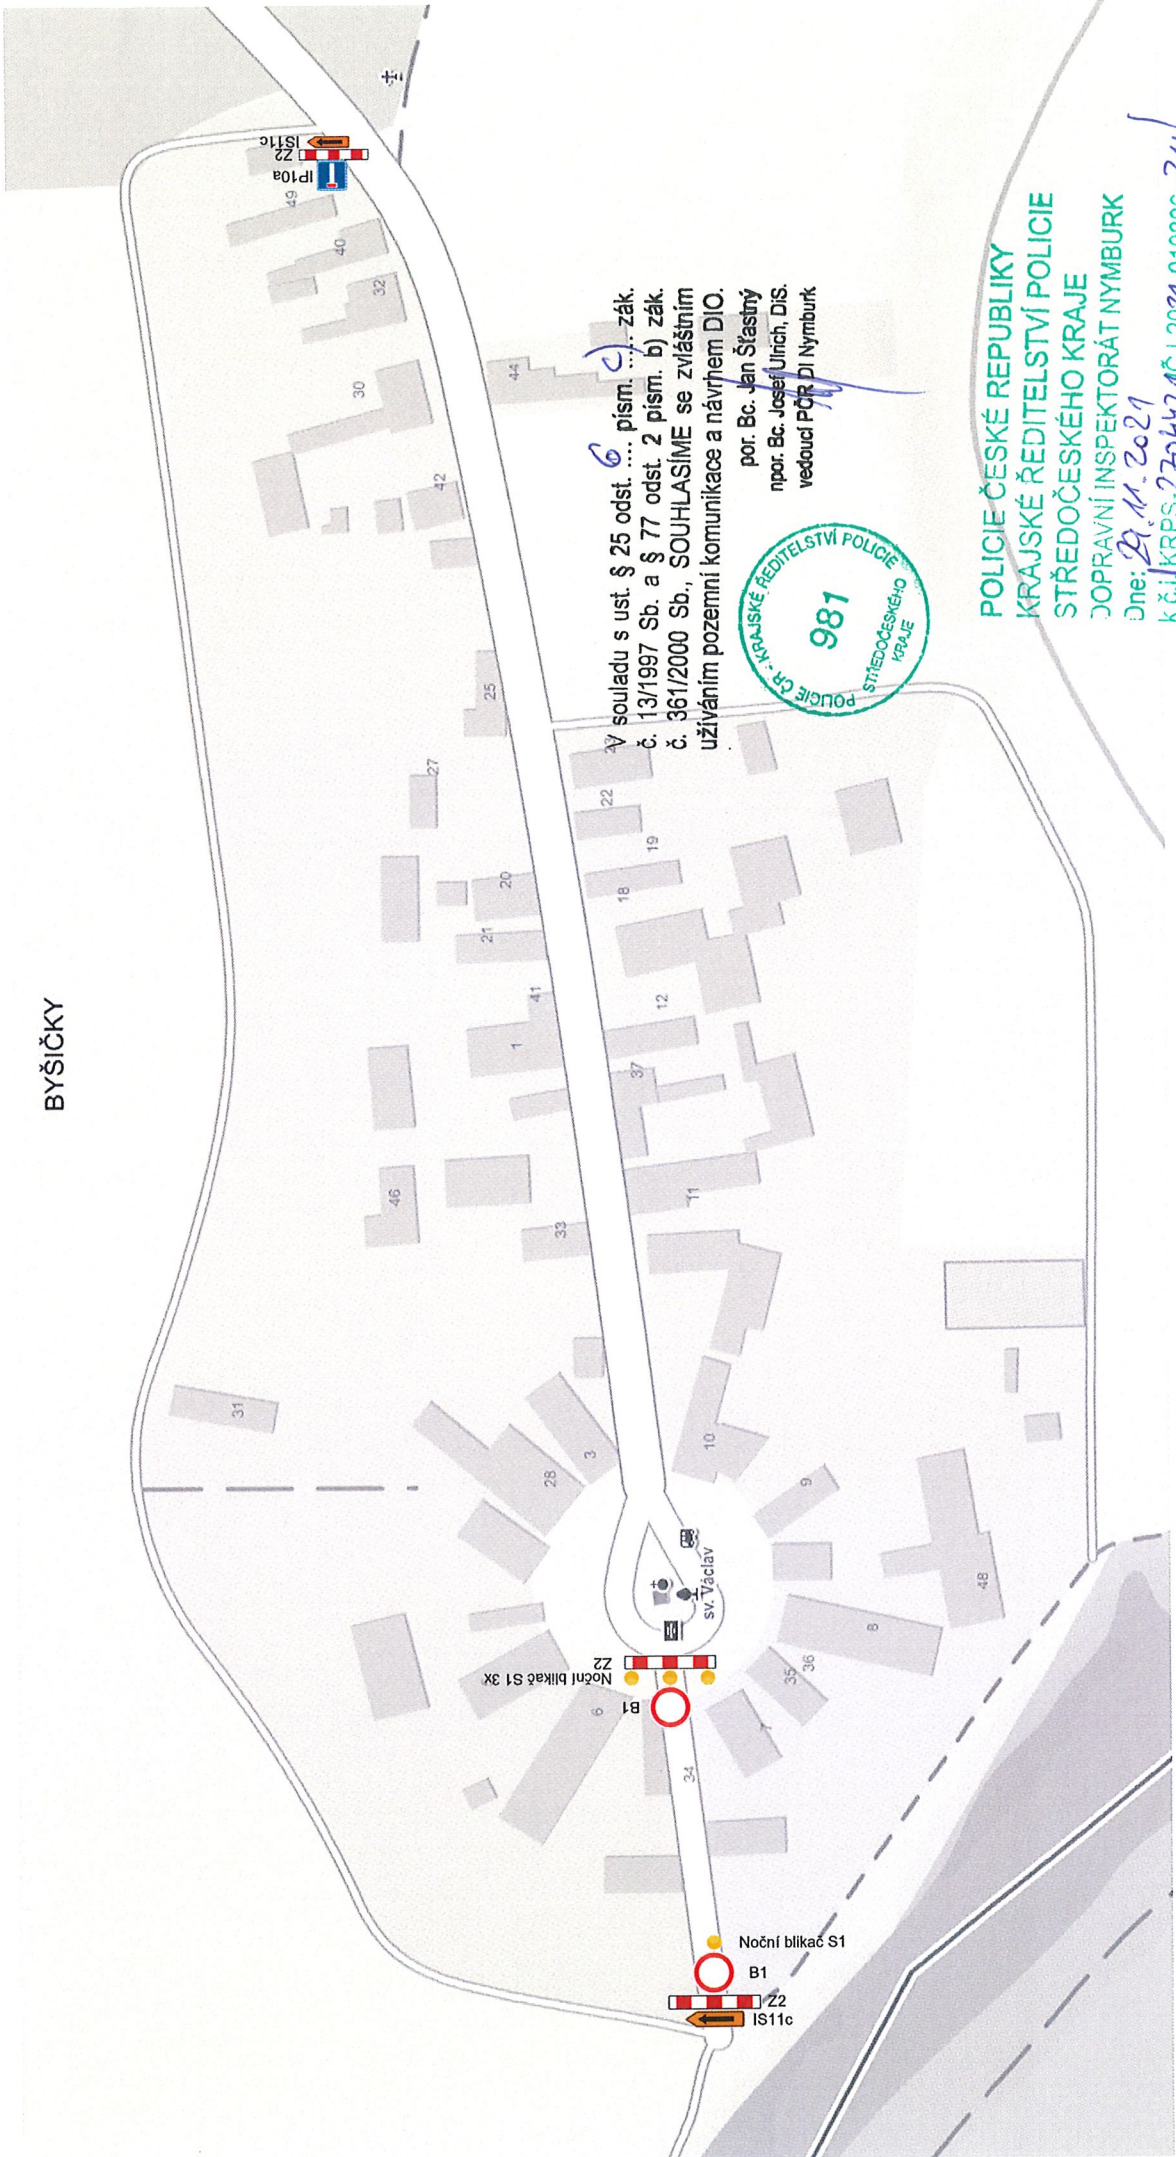

V souladu s ust. § 25 odst. písm. zák. č. 13/1997 Sb. a § 77 odst. 2 písm. b) zák. č. 361/2000 Sb., SOUHLASÍME se zvláštním užíváním pozemní komunikace a návrhem DIO.

por. Bc. Jan Štátný
npor. Bc. Josef Ulrich, DIS.
vedoucí PČR DJ Nymburk



POLICIE ČESKÉ REPUBLIKY
KRAJSKÉ ŘEDITELSTVÍ POLICIE
STŘEDOČESKÉHO KRAJE
DOPRAVNÍ INSPEKTORÁT NYSBURK
Dne: 29.11.2021
k č.j. KRPS-270447-1ČJ-2021-010806-2u
Bez písemného vyjádření NEPLATNĚ!!