


STARÁ LYŽAŘ - lokalita RD 45
P. HRADECKÝ

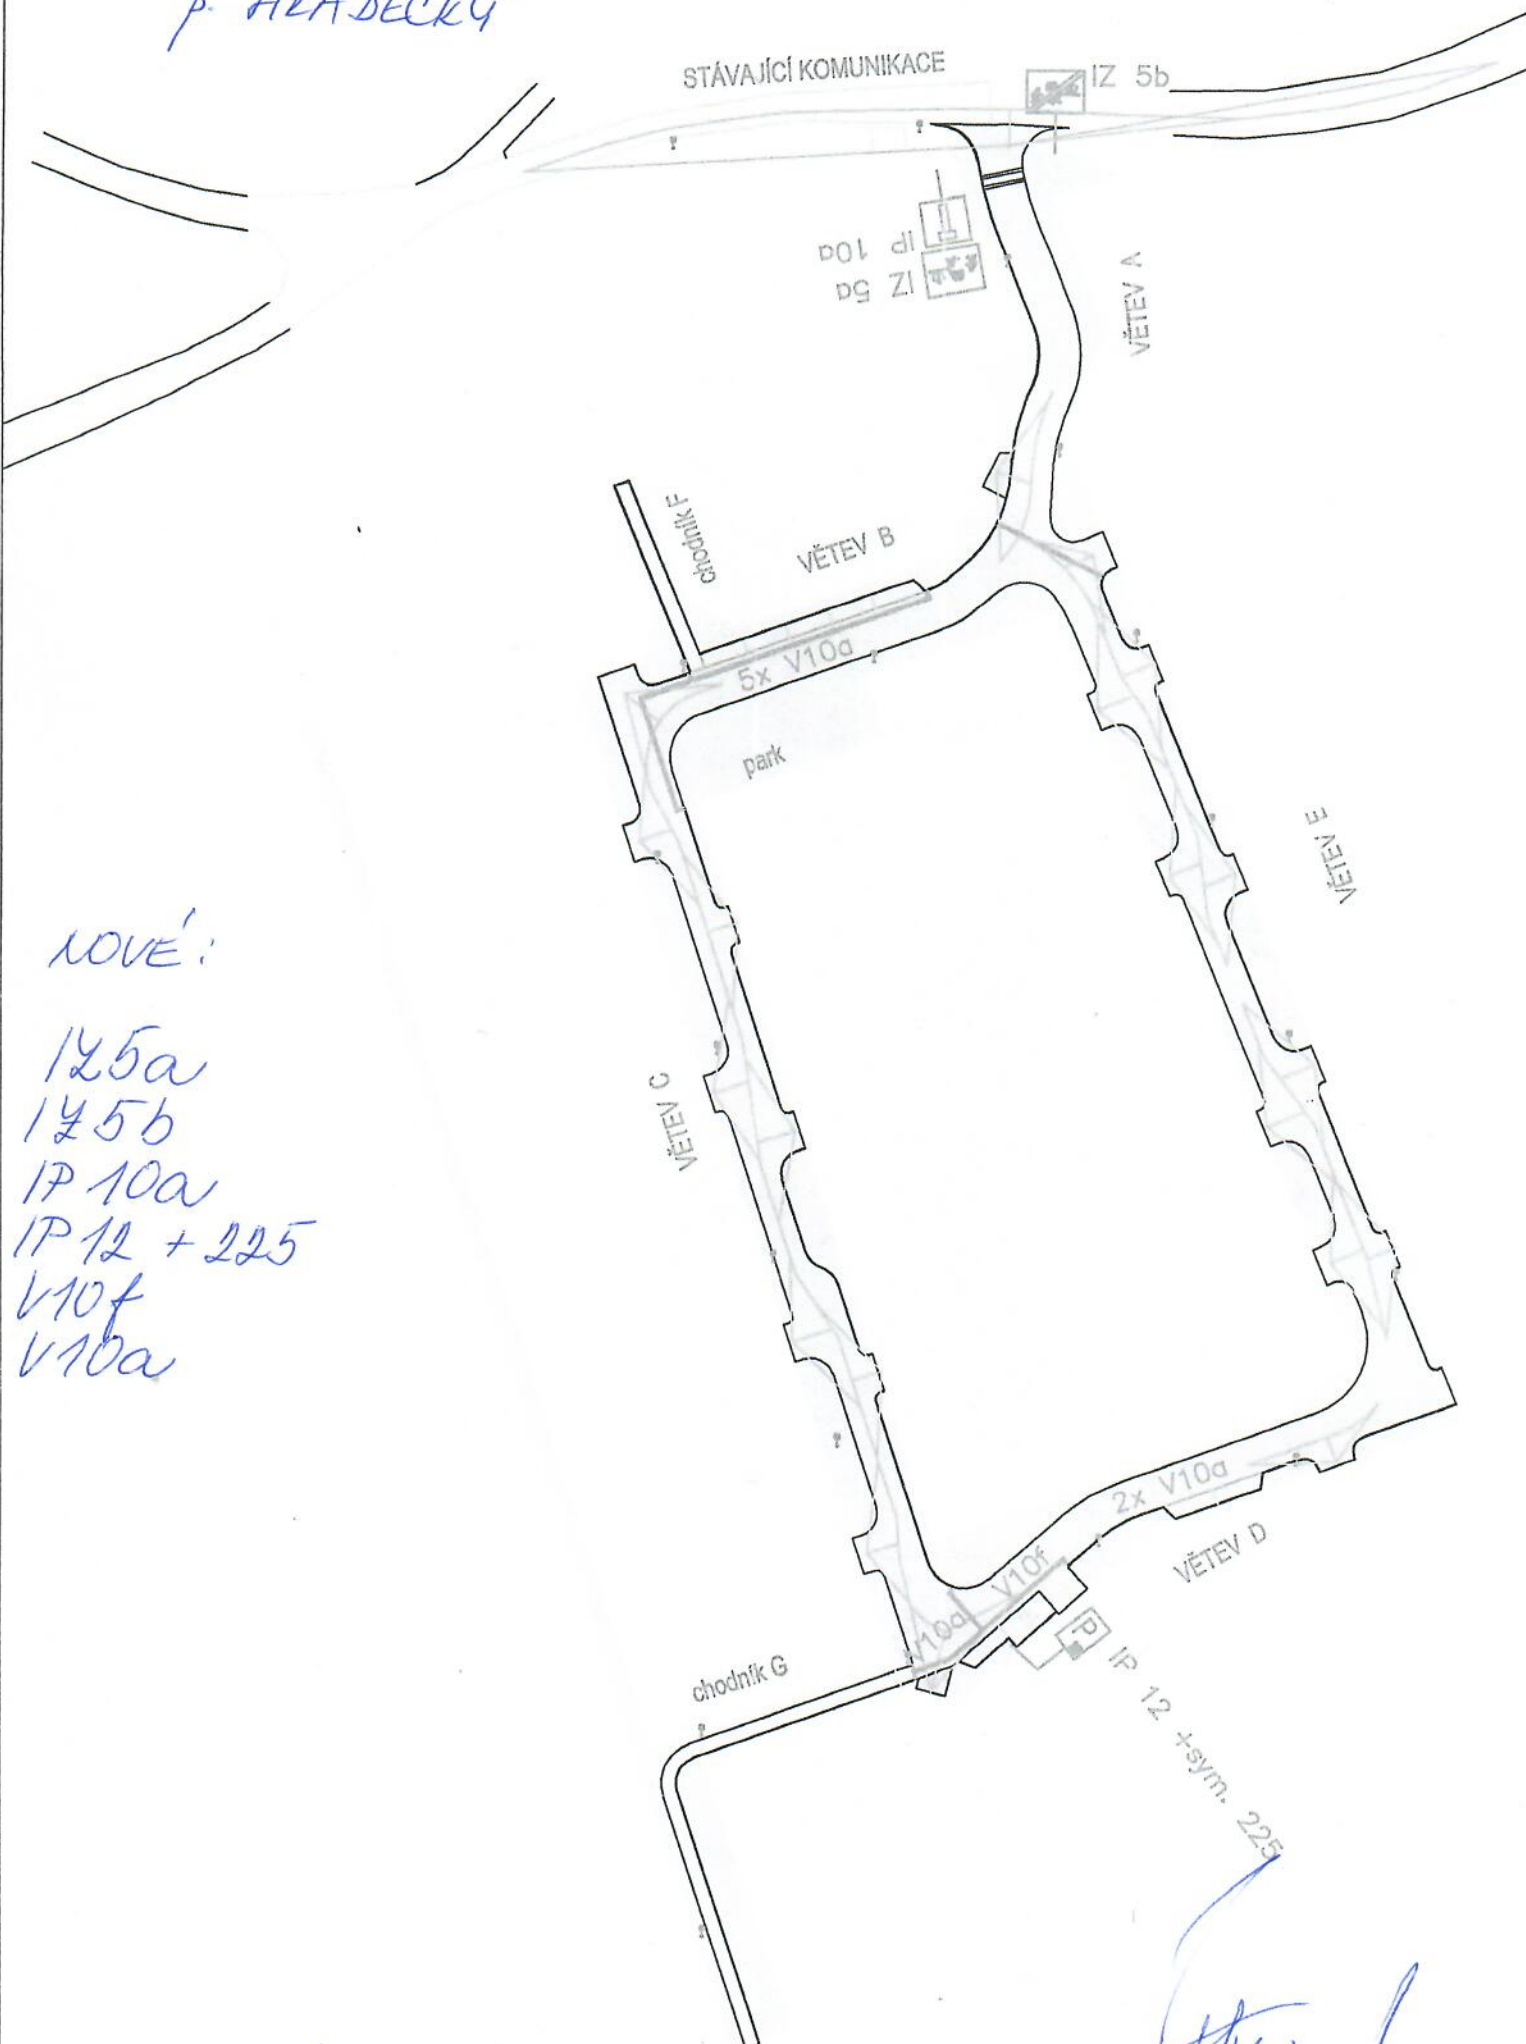

NOVÉ:

- 125a
- 125b
- IP 10a
- IP 12 + 225
- V10f
- V10a

P. HRADECKÝ DOPLNIL DNE 4.3.2022 PODPIS!