
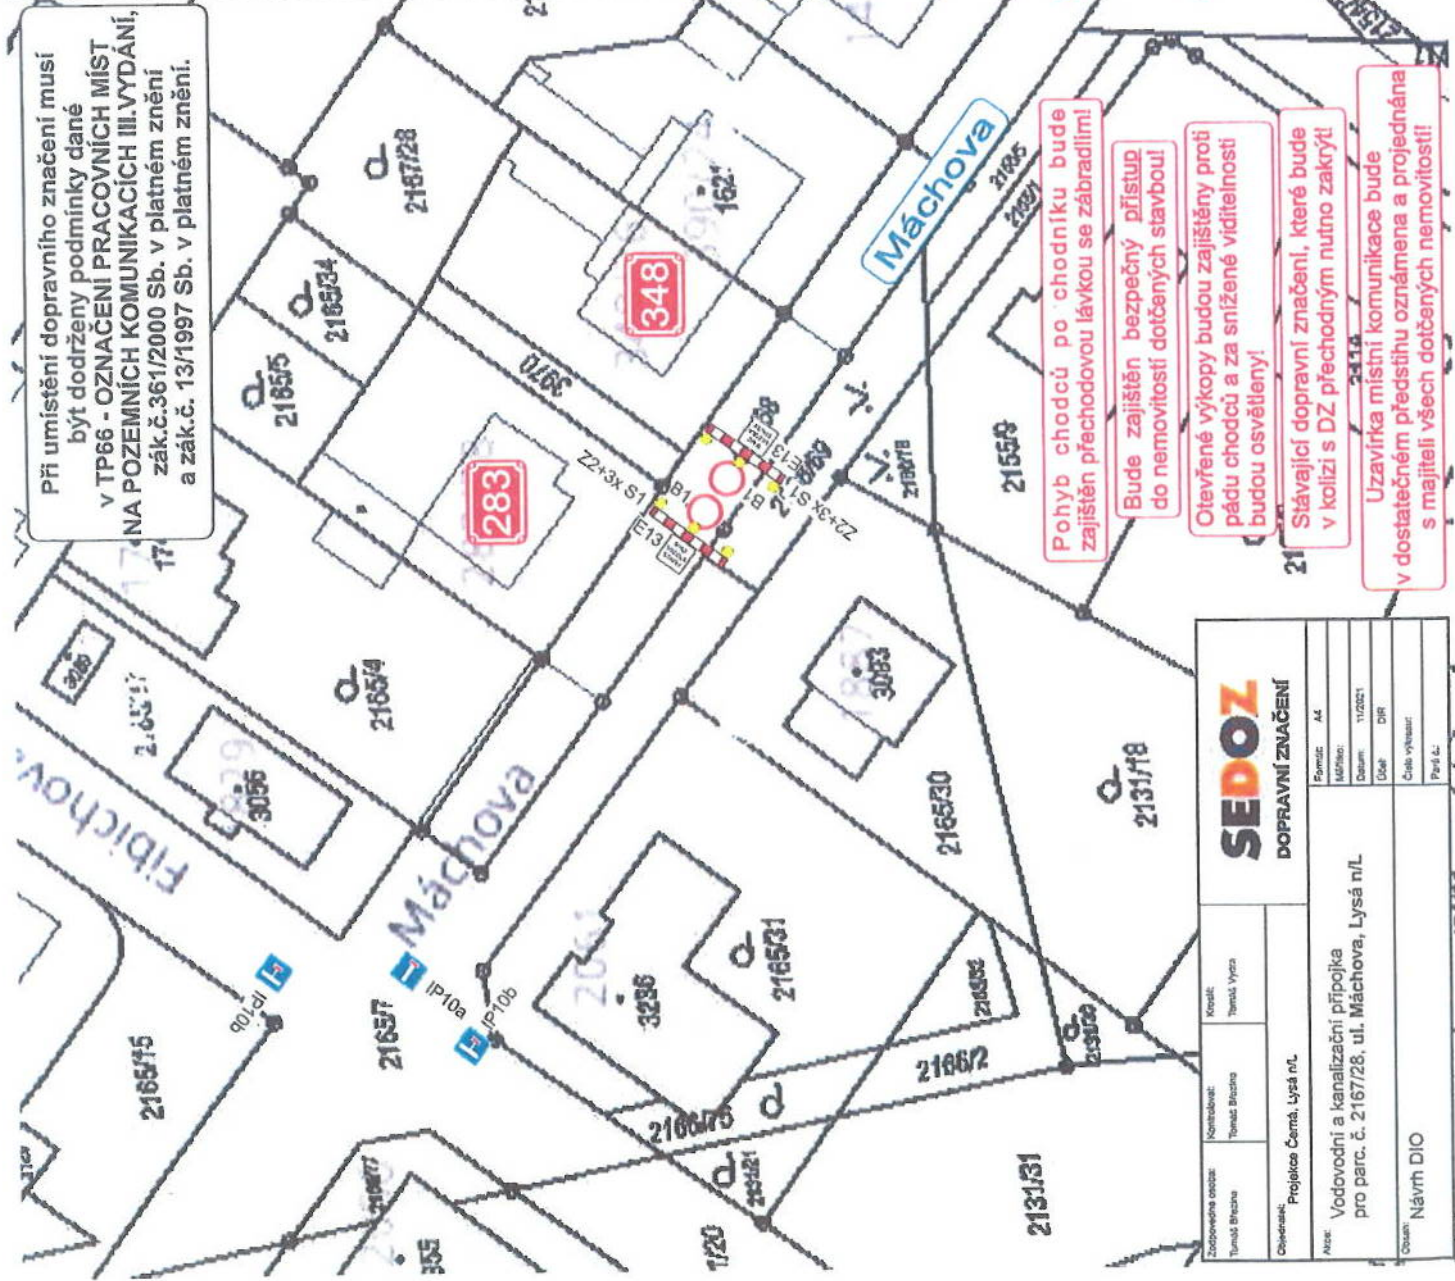


Při umístění dopravního značení musí být dodrženy podmínky dané v TP66 - OZNAČENÍ PRACOVNÍCH MÍST NA POZEMNÍCH KOMUNIKACÍCH III. VYDÁNÍ, zák. č. 361/2000 Sb. v platném znění a zák. č. 13/1997 Sb. v platném znění.

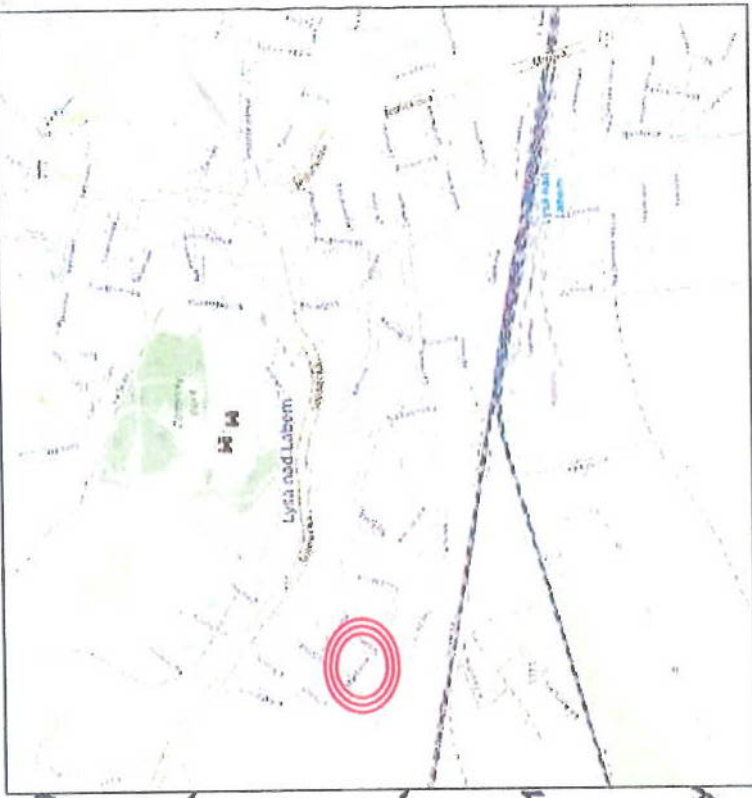

Pohyb chodců po chodníku bude zajištěn přechodovou lávkou se zábradlím!

Bude zajištěn bezpečný přístup do nemovitosti dotčených staveb!

Otevřené výkopy budou zajištěny proti pádu chodců a za snížené viditelnosti budou osvětleny!

Stávající dopravní značení, které bude v kolizi s DZ přechodným nutno zakrýt!

Uzavírka místní komunikace bude v dostatečném předstihu oznámena a projednána s majiteli všech dotčených nemovitostí!

V souladu s ust. § 25 odst. ... písm. ... zák. č. 13/1997 Sb. a § 77 odst. 2 písm. b) zák. č. 361/2000 Sb., SOUHLASÍME se zvláštním užíváním pozemní komunikace a návrhem DIO.

por. Bc. Jan Štátný
rpor. Bc. Josef Ulrich, DIS.
vedoucí PČR DI Nymburk



POLICIE ČESKÉ REPUBLIKY
KRAJSKÉ ŘEDITELSTVÍ POLICIE
STŘEDOČESKÉHO KRAJE
DOPRAVNÍ INSPEKTORÁT NYSBURK

Dne: 29.11.2021

k č.j. KRPS-29238-163-2021-01060F-ZU

Bez písemného vyjádření NEPLATNÉ!!

SEDOZ DOPRAVNÍ ZNAČENÍ		Formát: A4
Zodpovědná osoba: Tomáš Blachna	Projektant: Tomáš Blachna	Měřítko: 1:1000
Objekt: Projektace Černá, Lysá n/L	Číslo výkresu: 1	Podíl č.: 1
Mise: Vodovodní a kanalizační přípojka pro parc. č. 2167/28, ul. Máchova, Lysá n/L		
Druh: Návrh DIO		