


Lysá n/L

Sokolská

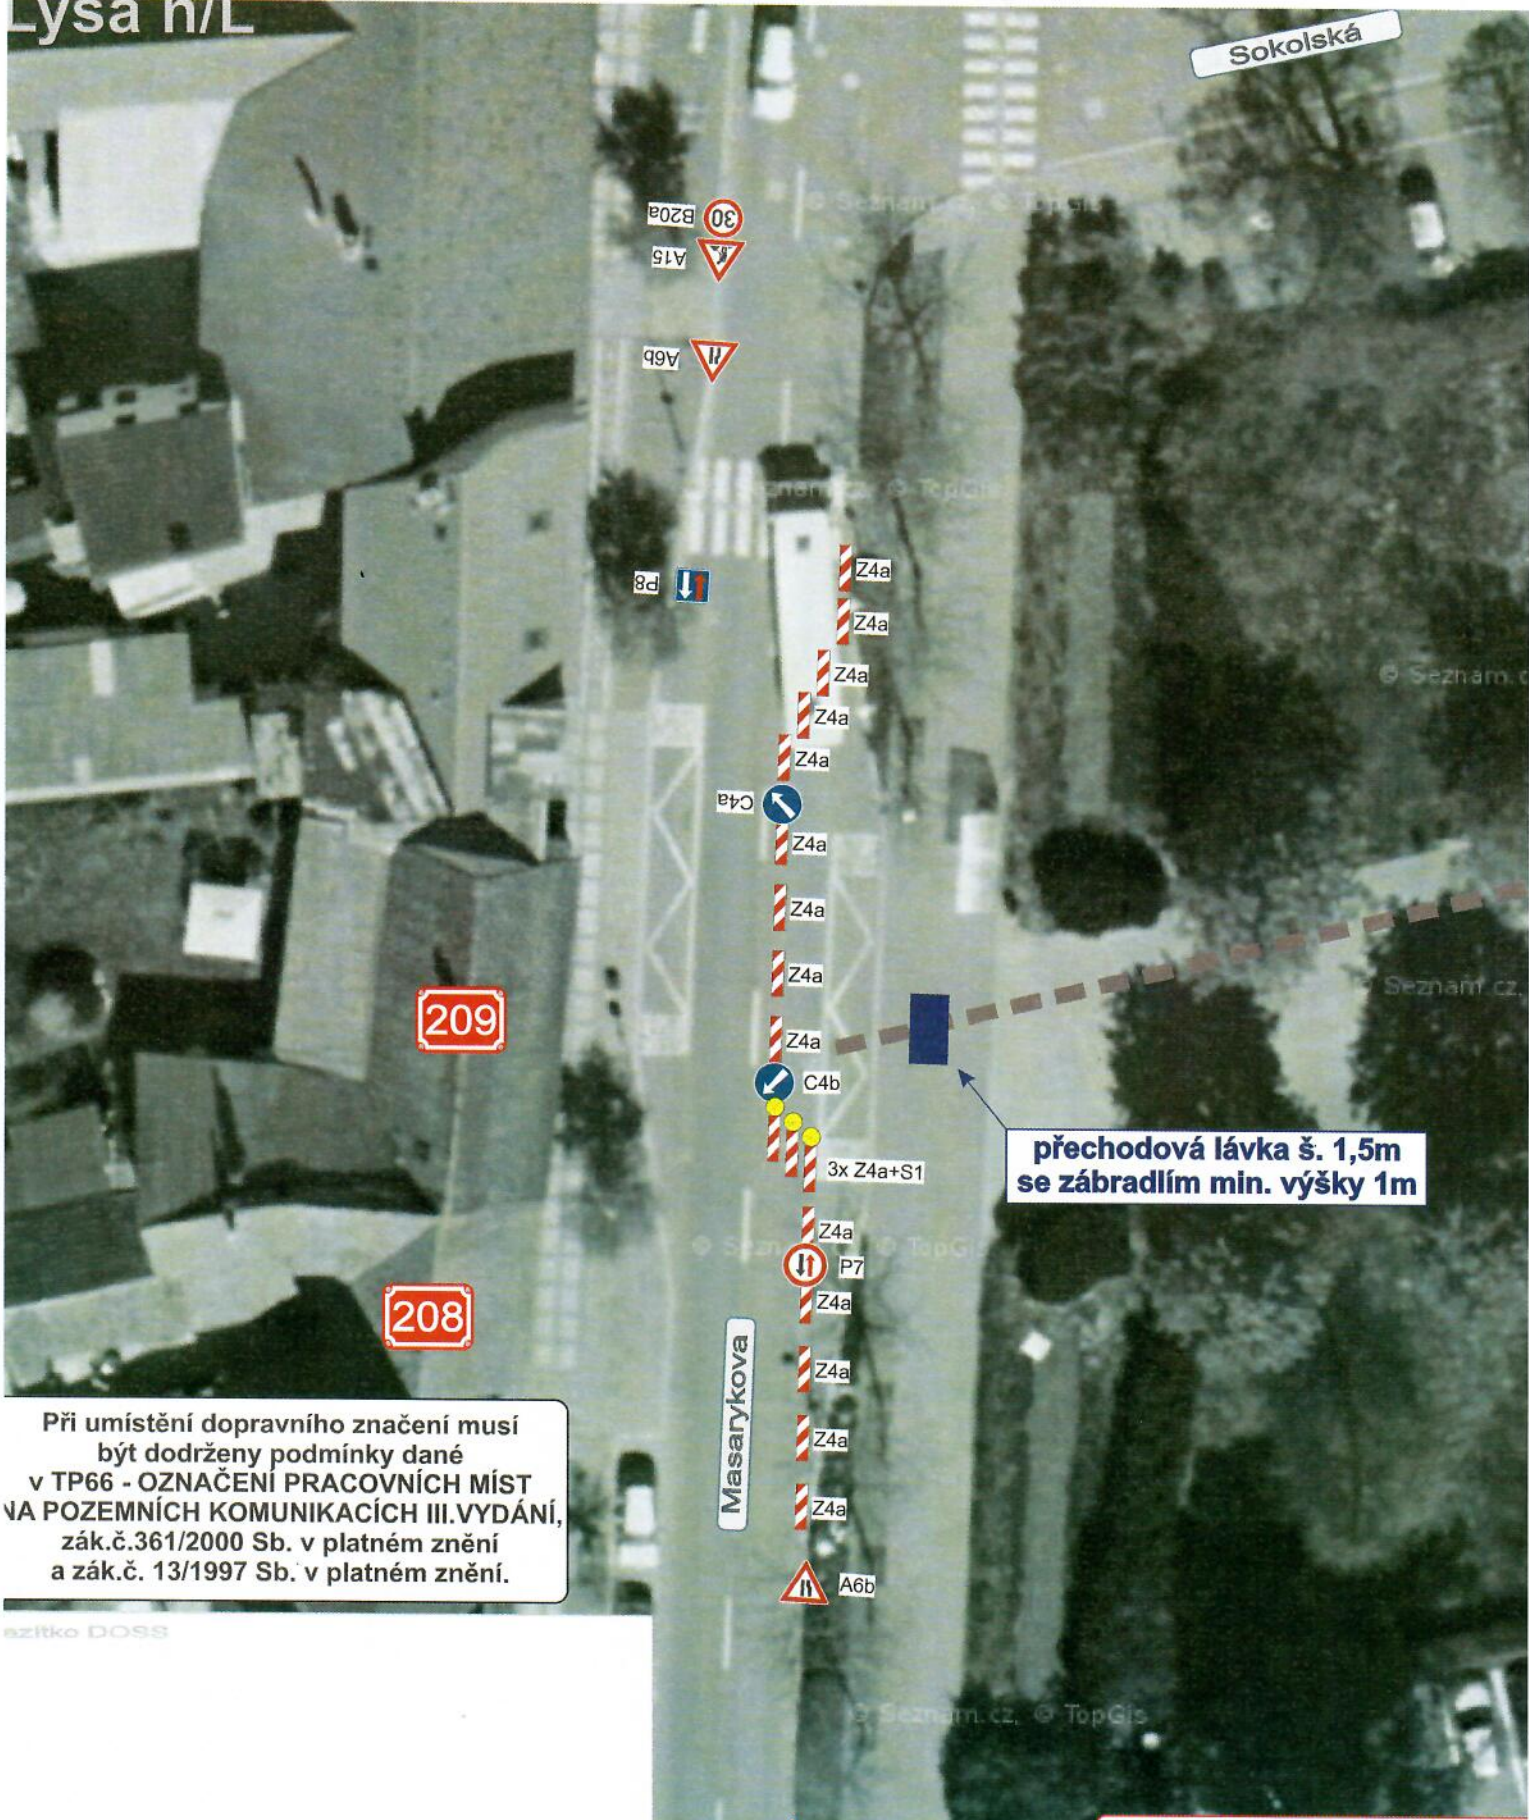

209

208


přechodová lávka š. 1,5m se zábradlím min. výšky 1m


Při umístění dopravního značení musí být dodrženy podmínky dané v TP66 - OZNAČENÍ PRACOVNÍCH MÍST NA POZEMNÍCH KOMUNIKACÍCH III.VYDÁNÍ, zák.č.361/2000 Sb. v platném znění a zák.č. 13/1997 Sb. v platném znění.

ezítka DOSS

Otevřené výkopy budou zajištěny proti pádu chodců a za snížené viditelnosti budou osvětleny!

Bc. Jan Štastný
 Digitálně podepsal: 13.04.2022 09:22:17
 Bc. Jan Štastný
 POLICIE ČESKÉ REPUBLIKY



Zodpovědná osoba: Tomáš Březina	Kontrolovat: Tomáš Březina	Kreslil: Tomáš Vydra	 DOPRAVNÍ ZNAČENÍ
Objednatel: SKL RECYKLOSTAV s.r.o.			
Ákos: Lysá n/L, Masarykova - park přípojka dešťové kanalizace			Formát: A4
Obsah: Návrh DIO			Měřítko:
			Datum: 03/2022
			Účel: DIR
			Číslo výkresu: