


LEGENDA :

- pojezdové plochy ze zatravnovacích prvků, umožňujících lokální vsak dešť. vody
- pojezdové plochy - zámková dlažba tl.6cm
- pochozí plochy - zámková dlažba tl.6cm
- rozšíření půdorysu objektu o - balkóny, přístřešky, rampy
- současný půdorys objektu
- odpadové hospodářství
- vzrostlá zeleň na sousedních pozemcích - strom Jirovec maďal
- vzrostlá zeleň na pozemcích řeš. objektu - strom Javor mléč

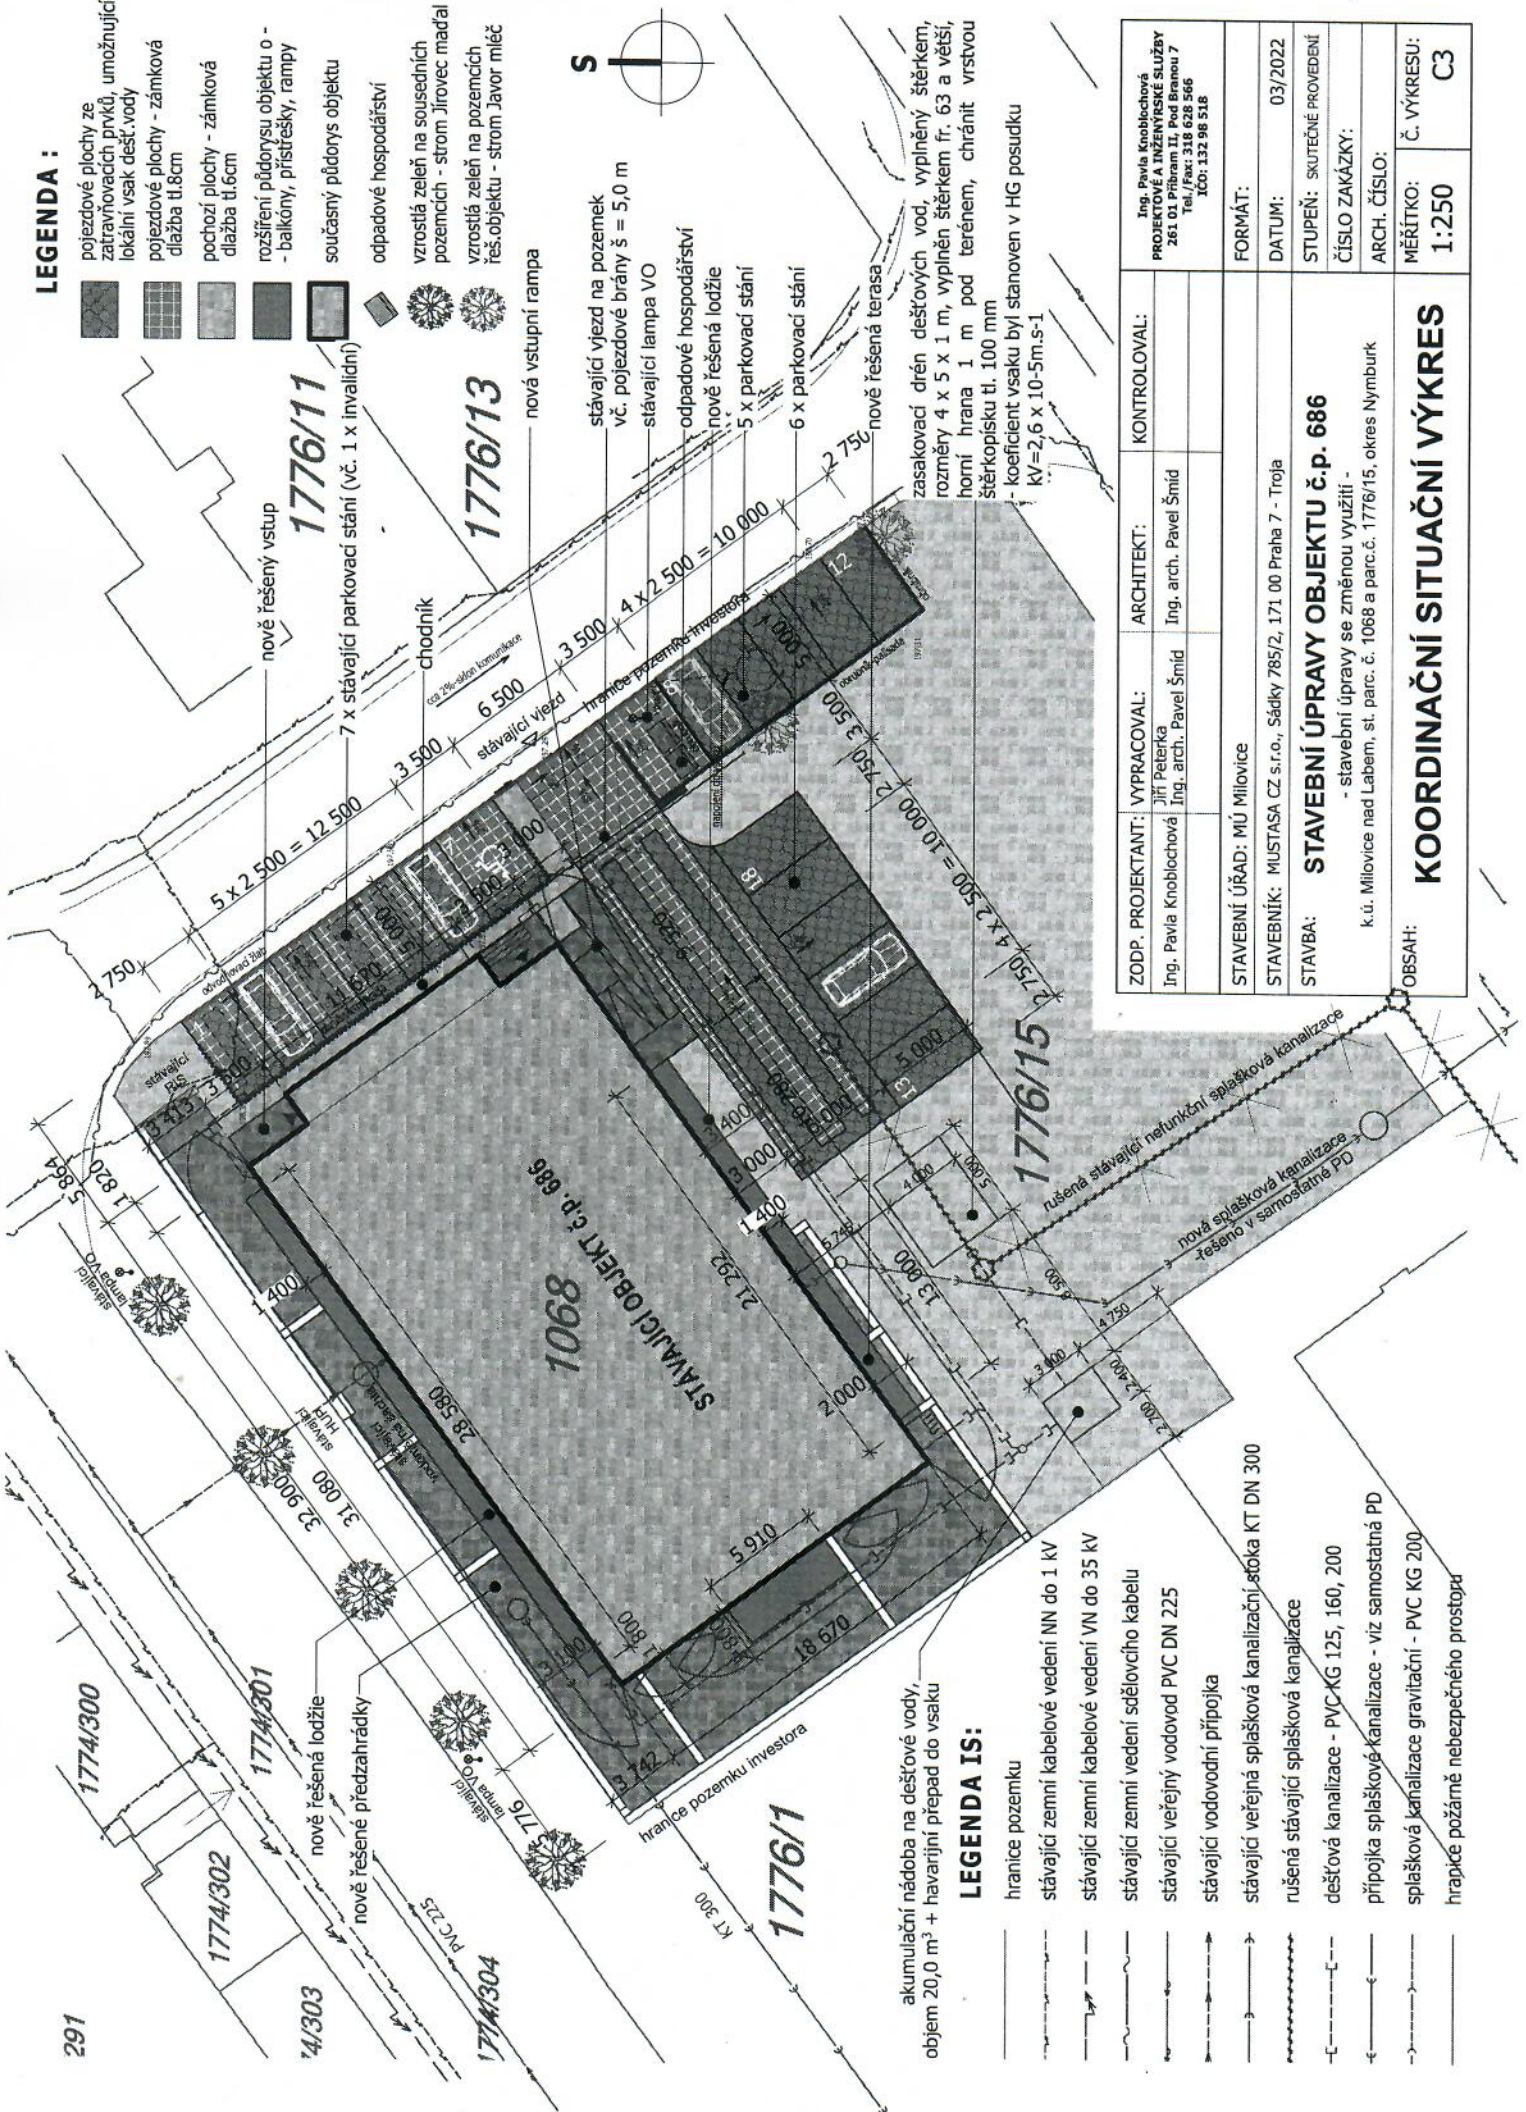

LEGENDA IS:

- hranice pozemku
- stávající zemní kabelové vedení NN do 1 KV
- stávající zemní kabelové vedení VN do 35 KV
- stávající zemní vedení sdělovacího kabelu
- stávající veřejný vodovod PVC DN 225
- stávající vodovodní přípojka
- stávající veřejná splašková kanalizační stoka KT DN 300
- rušená stávající splašková kanalizace
- dešťová kanalizace - PVC-KG 125, 160, 200
- přípojka splaškové kanalizace - viz samostatná PD
- splašková kanalizace gravitační - PVC KG 200
- hrupké požární nebezpečného prostoru

akumulační nádrba na dešťové vody, objem 20,0 m³ + havarijní přeпад do vsaku

ZODP. PROJEKTANT:	VYPRACOVAL:	ARCHITEKT:	KONTROLOVAL:
Ing. Pavla Knoblochová Jiří Peterka	Ing. arch. Pavel Šmíd	Ing. arch. Pavel Šmíd	
STAVEBNÍ ÚŘAD:	MÚ Milovice		
STAVEBNÍK:	MUSTASA CZ s.r.o., Sádky 785/2, 171 00 Praha 7 - Troja		
STAVBA:	STAVEBNÍ ÚPRAVY OBJEKTU č.p. 686 - stavební úpravy se změnou využití - k.ú. Milovice nad Labem, st. parc. č. 1068 a parc.č. 1776/15, okres Nymburk		
OBSAH:	KOORDINAČNÍ SITUAČNÍ VÝKRES		
FORMÁT:			
DATUM:			03/2022
STUPEŇ:			SKUTEČNÉ PROVEDENÍ
ČÍSLO ZAKÁZKY:			
ARCH. ČÍSLO:			
MĚŘÍTKO:			Č. VÝKRESU: 1:250
			C3

Ing. Pavla Knoblochová
PROJEKTOVÁ A INŽENÝRSKÉ SLUŽBY
261 01 Příbram II, Pod Bránou 7
Tel./Fax: 318 628 566
IČO: 132 98 518