



DETAIL

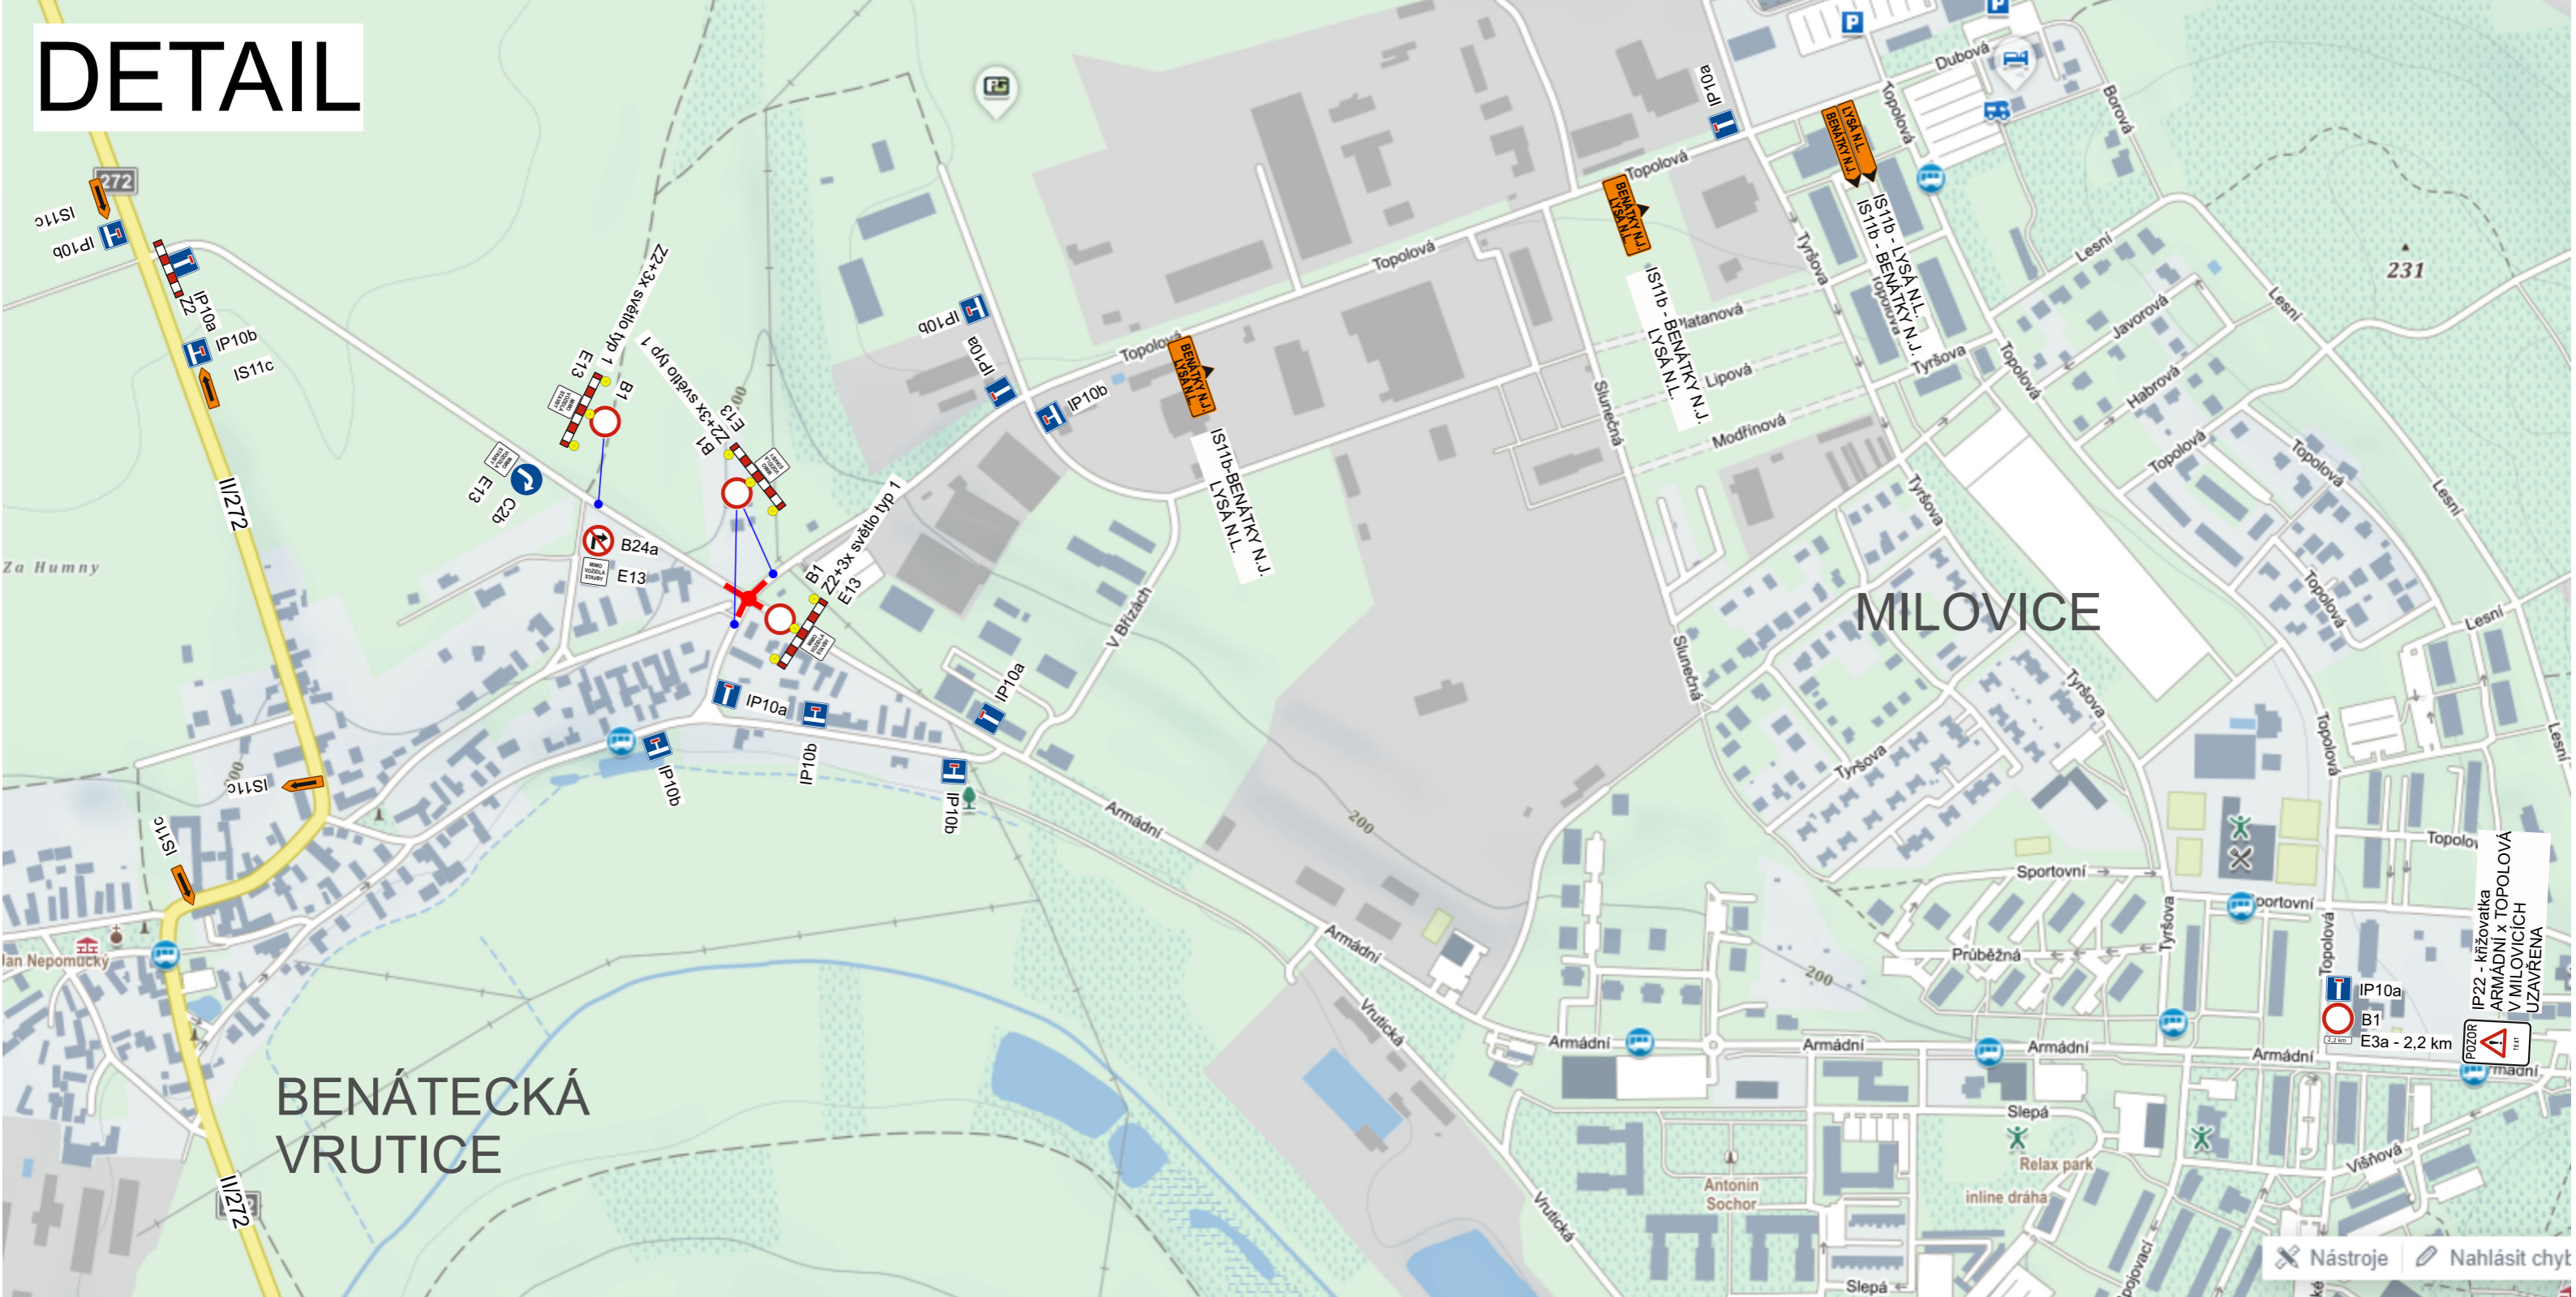

razítko DOSS

Zodpovědná osoba: Tomáš Březina	Vypracoval: Milan Chlup	Kreslil: Milan Chlup	 DOPRAVNÍ ZNAČENÍ
Objednatel: MěÚ Milovice			
Akce: Milovice - výstavba OK Armádní x Topolová			Formát: A3
Obsah: Návrh DIO - DETAIL			Měřítko: Datum: 1/2022
			Účel:
			Číslo výkresu: 1/3
			Paré č.:


OBJÍZDNÁ TRASA BENÁTKY N.J.

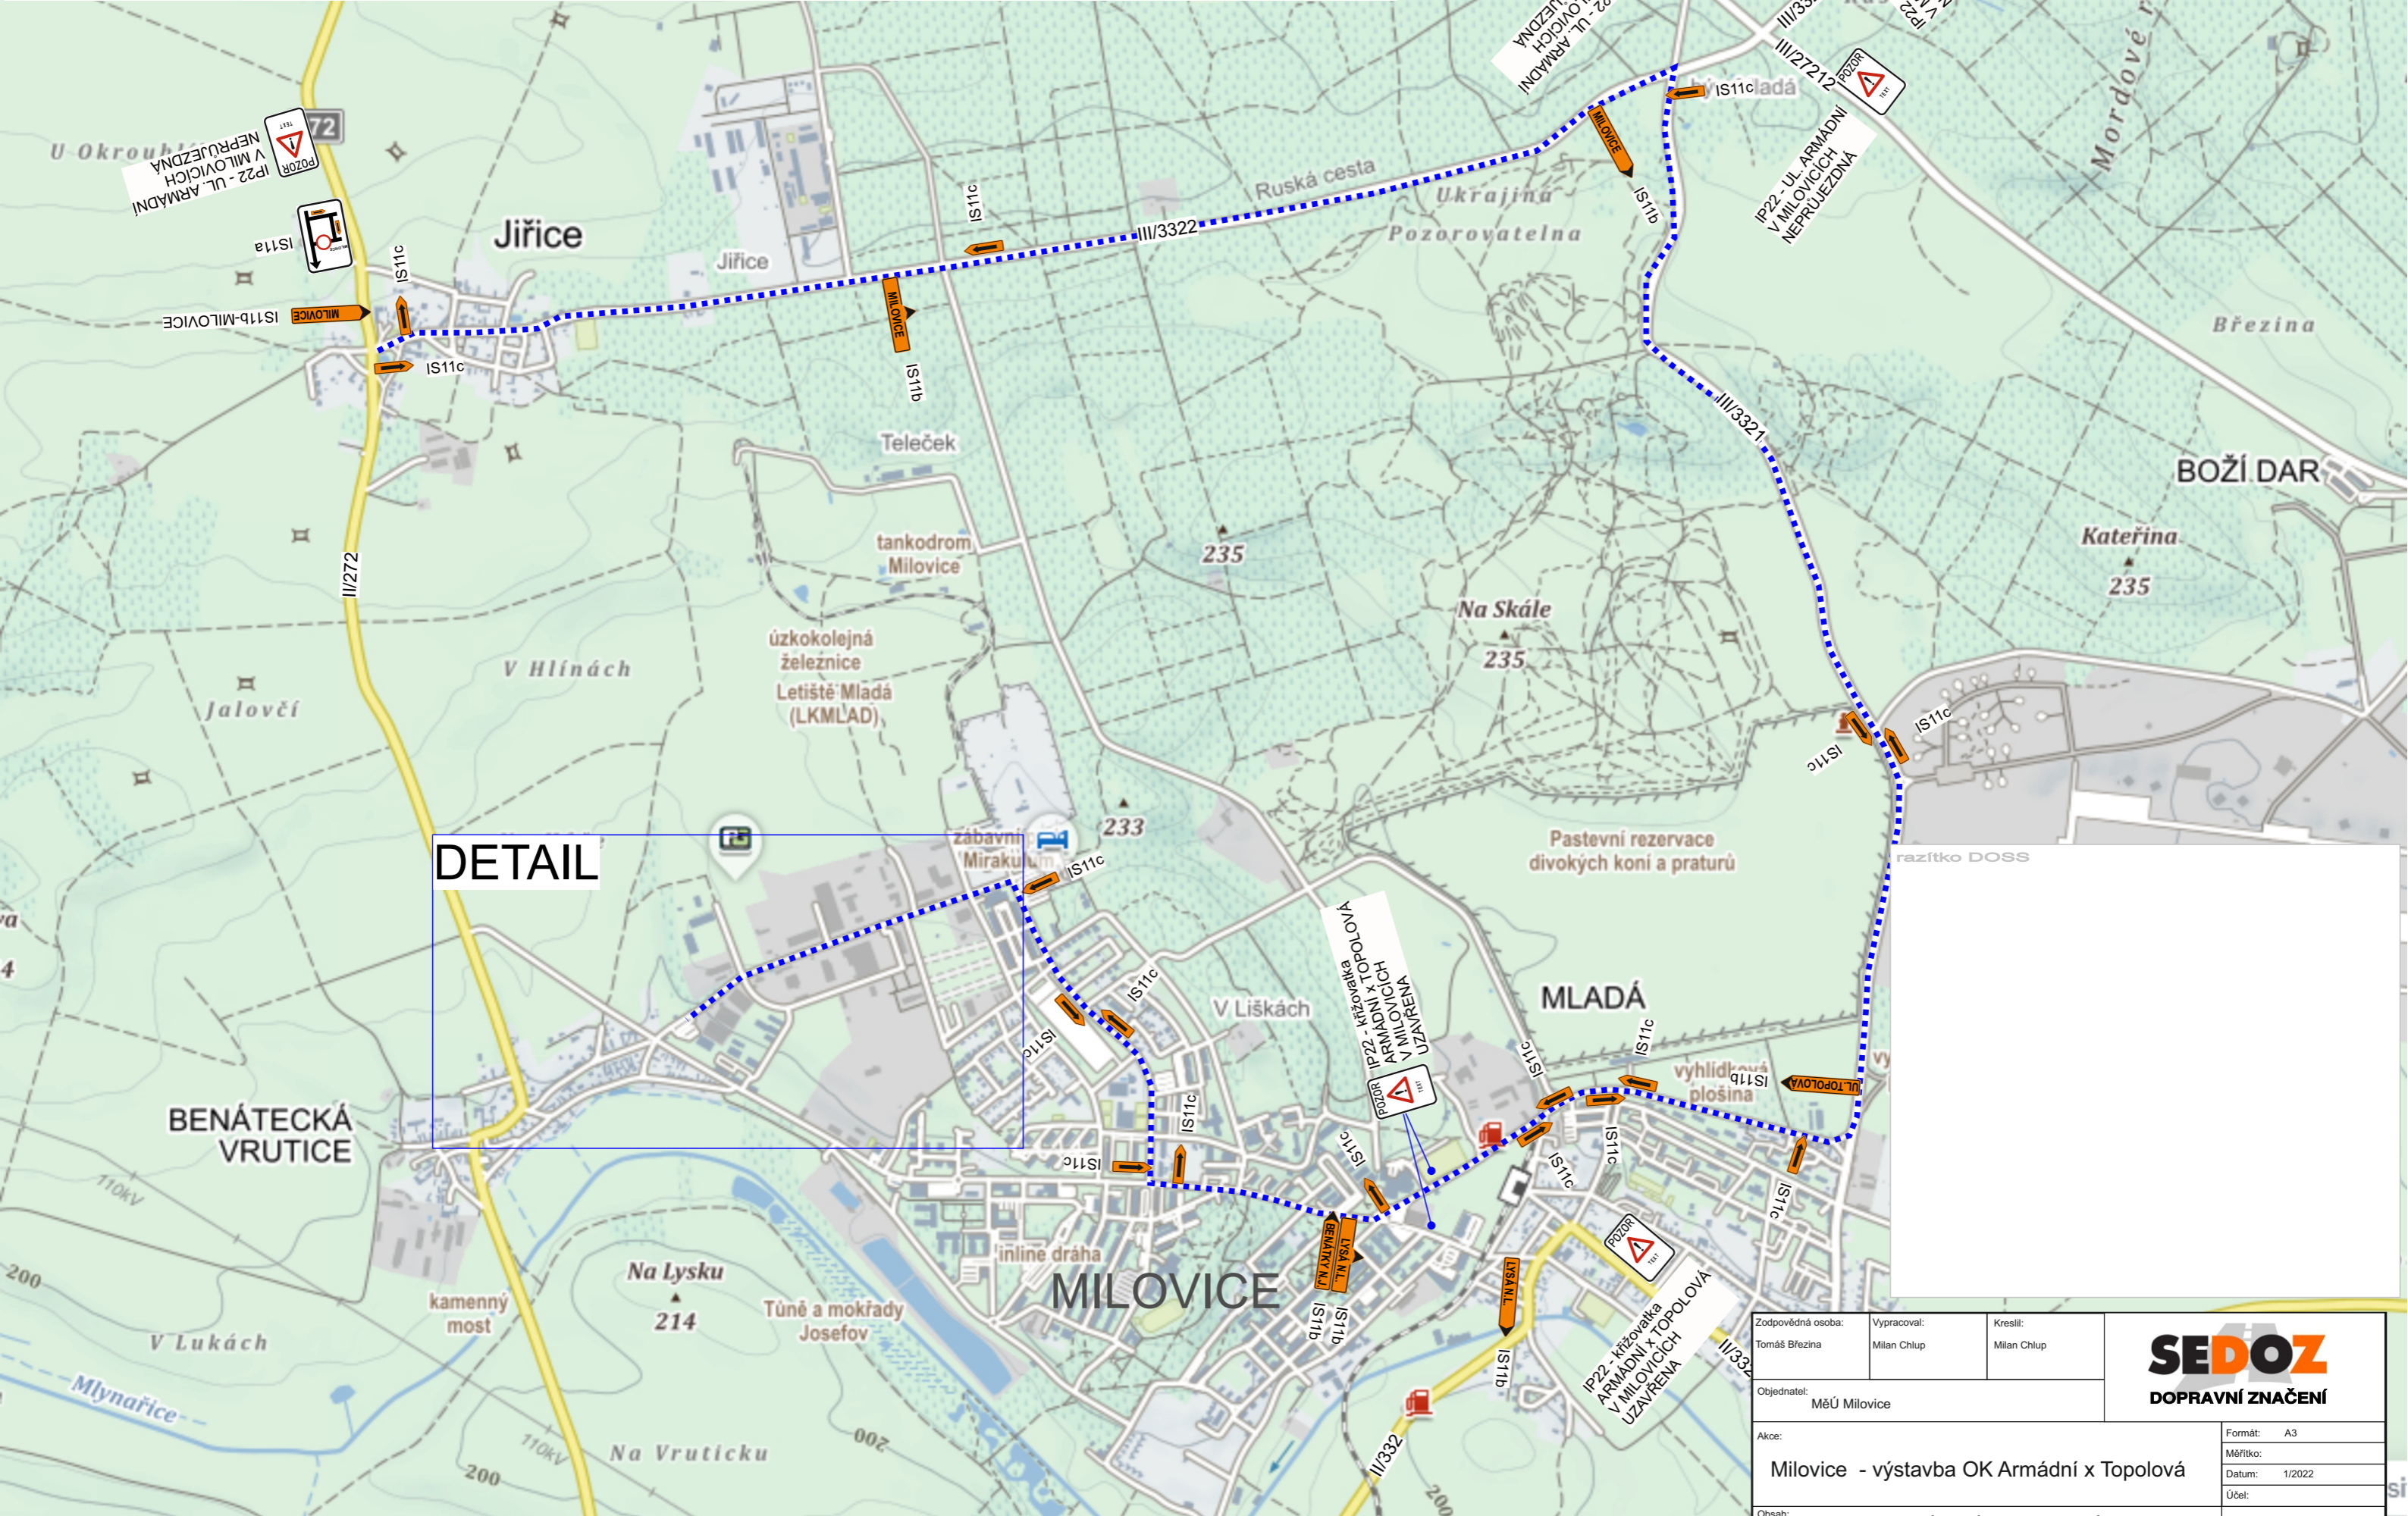

DETAIL

Zodpovědná osoba: Tomáš Březina	Výpracoval: Milan Chlup	Kreslil: Milan Chlup	
Objednatel: MěÚ Milovice	Akce: Milovice - výstavba OK Armádní x Topolová		
Obsah: Návrh DIO - OBJÍZDNÁ TRASA BENÁTKY N.J.			Formát: A3 Měřítko: Datum: 1/2022 Účel: Číslo výkresu: 2/3 Paré č.:

OBJÍZDNÁ TRASA LYSÁ N.L.

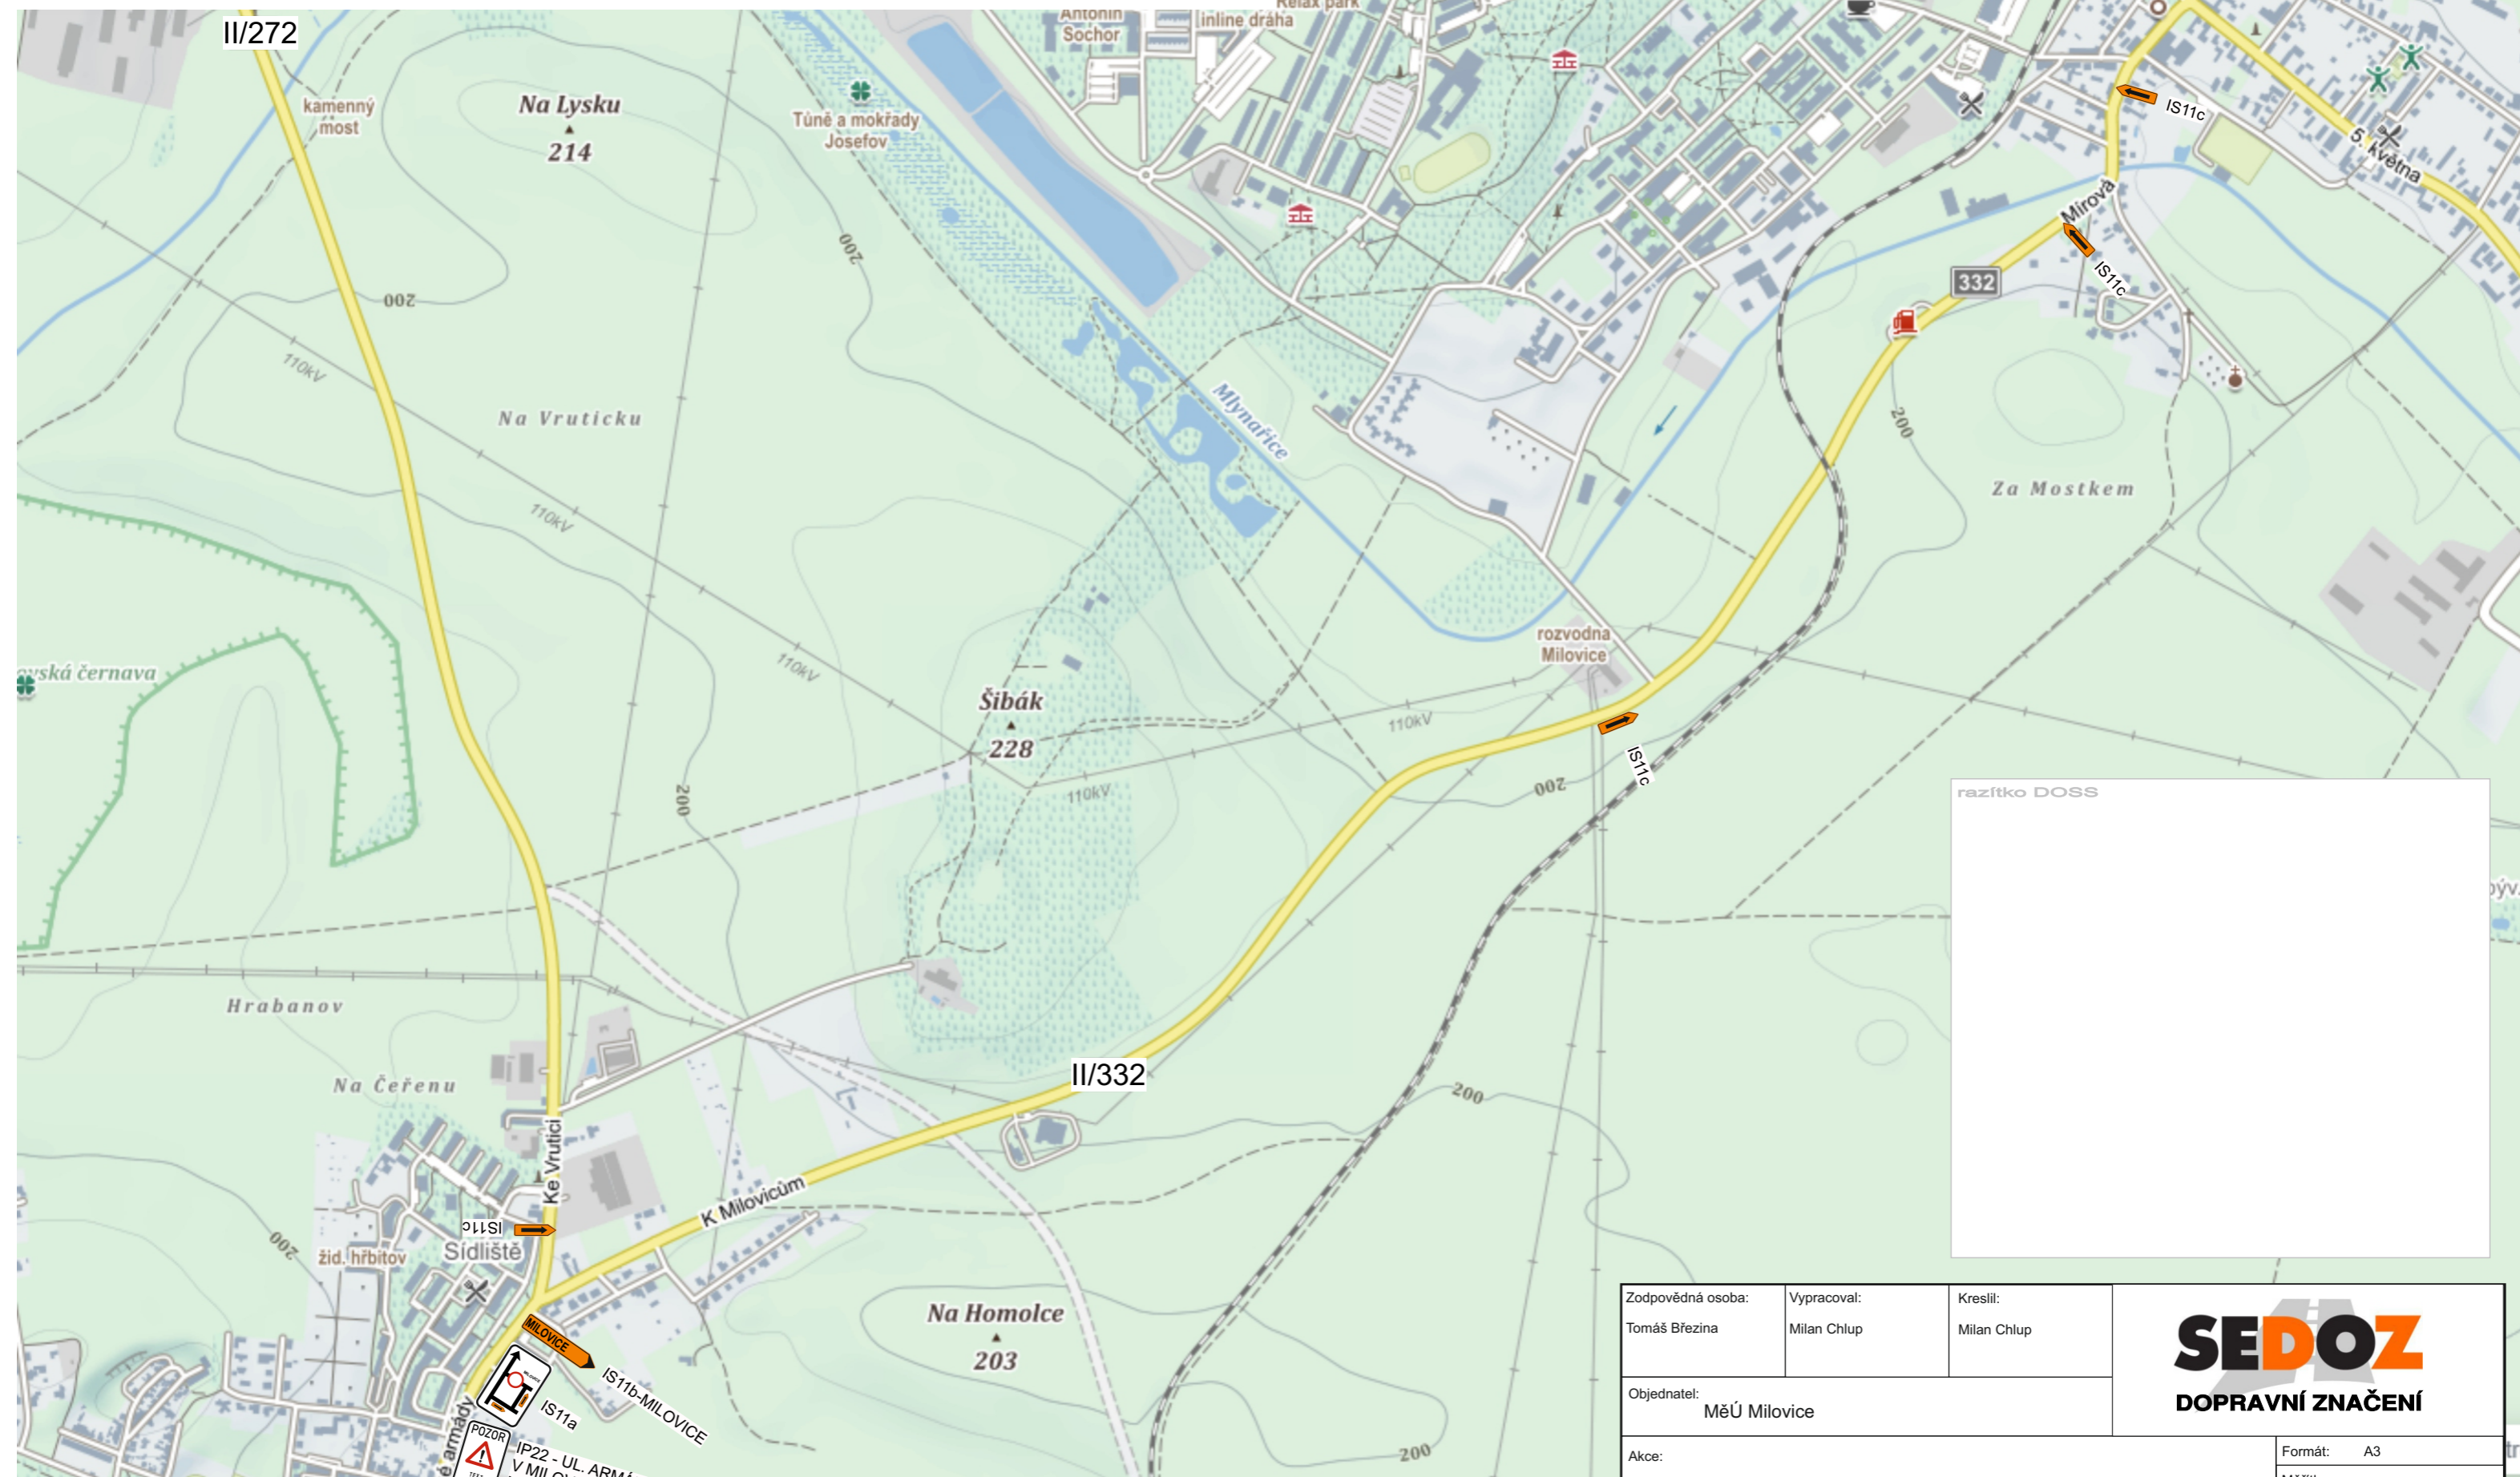


 POZOR
 UL. ARMÁDNÍ
 V MILOVICÍCH
 NEPRŮJEZDNÁ

Zodpovědná osoba: Tomáš Březina	Vypracoval: Milan Chlup	Kreslit: Milan Chlup
------------------------------------	----------------------------	-------------------------

Objednatel:
MěÚ Milovice



Akce:
Milovice - výstavba OK Armádní x Topolová

Formát:	A3
Měřítko:	
Datum:	1/2022
Účel:	
Číslo výkresu:	3/3
Paré č.:	

Obsah:
Návrh DIO - OBJÍZDNÁ TRASA LYSÁ N.L.