


Při umístění dopravního značení musí být dodrženy podmínky dané v TP66 - OZNAČENÍ PRACOVNÍCH MÍST NA POZEMNÍCH KOMUNIKACÍCH III. VYDÁNÍ, zák.č.361/2000 Sb. v platném znění a zák.č. 13/1997 Sb. v platném znění.

Dopravní značky B28+DT nutno umístit min. 7 dní před začátkem stavby!

Zodpovědná osoba: Tomáš Bláznov	Kontroloval: Tomáš Bláznov	Kreslil: Tomáš Vydra
Objednatel: Projektce Černá, Lysá nad Labem		
Formát: A4		
Měřítko:		
Datum: 03/2022		
Účel: DIR		
Cílo výkresu:		
Paré č.:		
Alce: Lysá nad Labem, Husovo nám. 169 - vodovodní přípojka		
Obsah: Návrh DIO - B28		

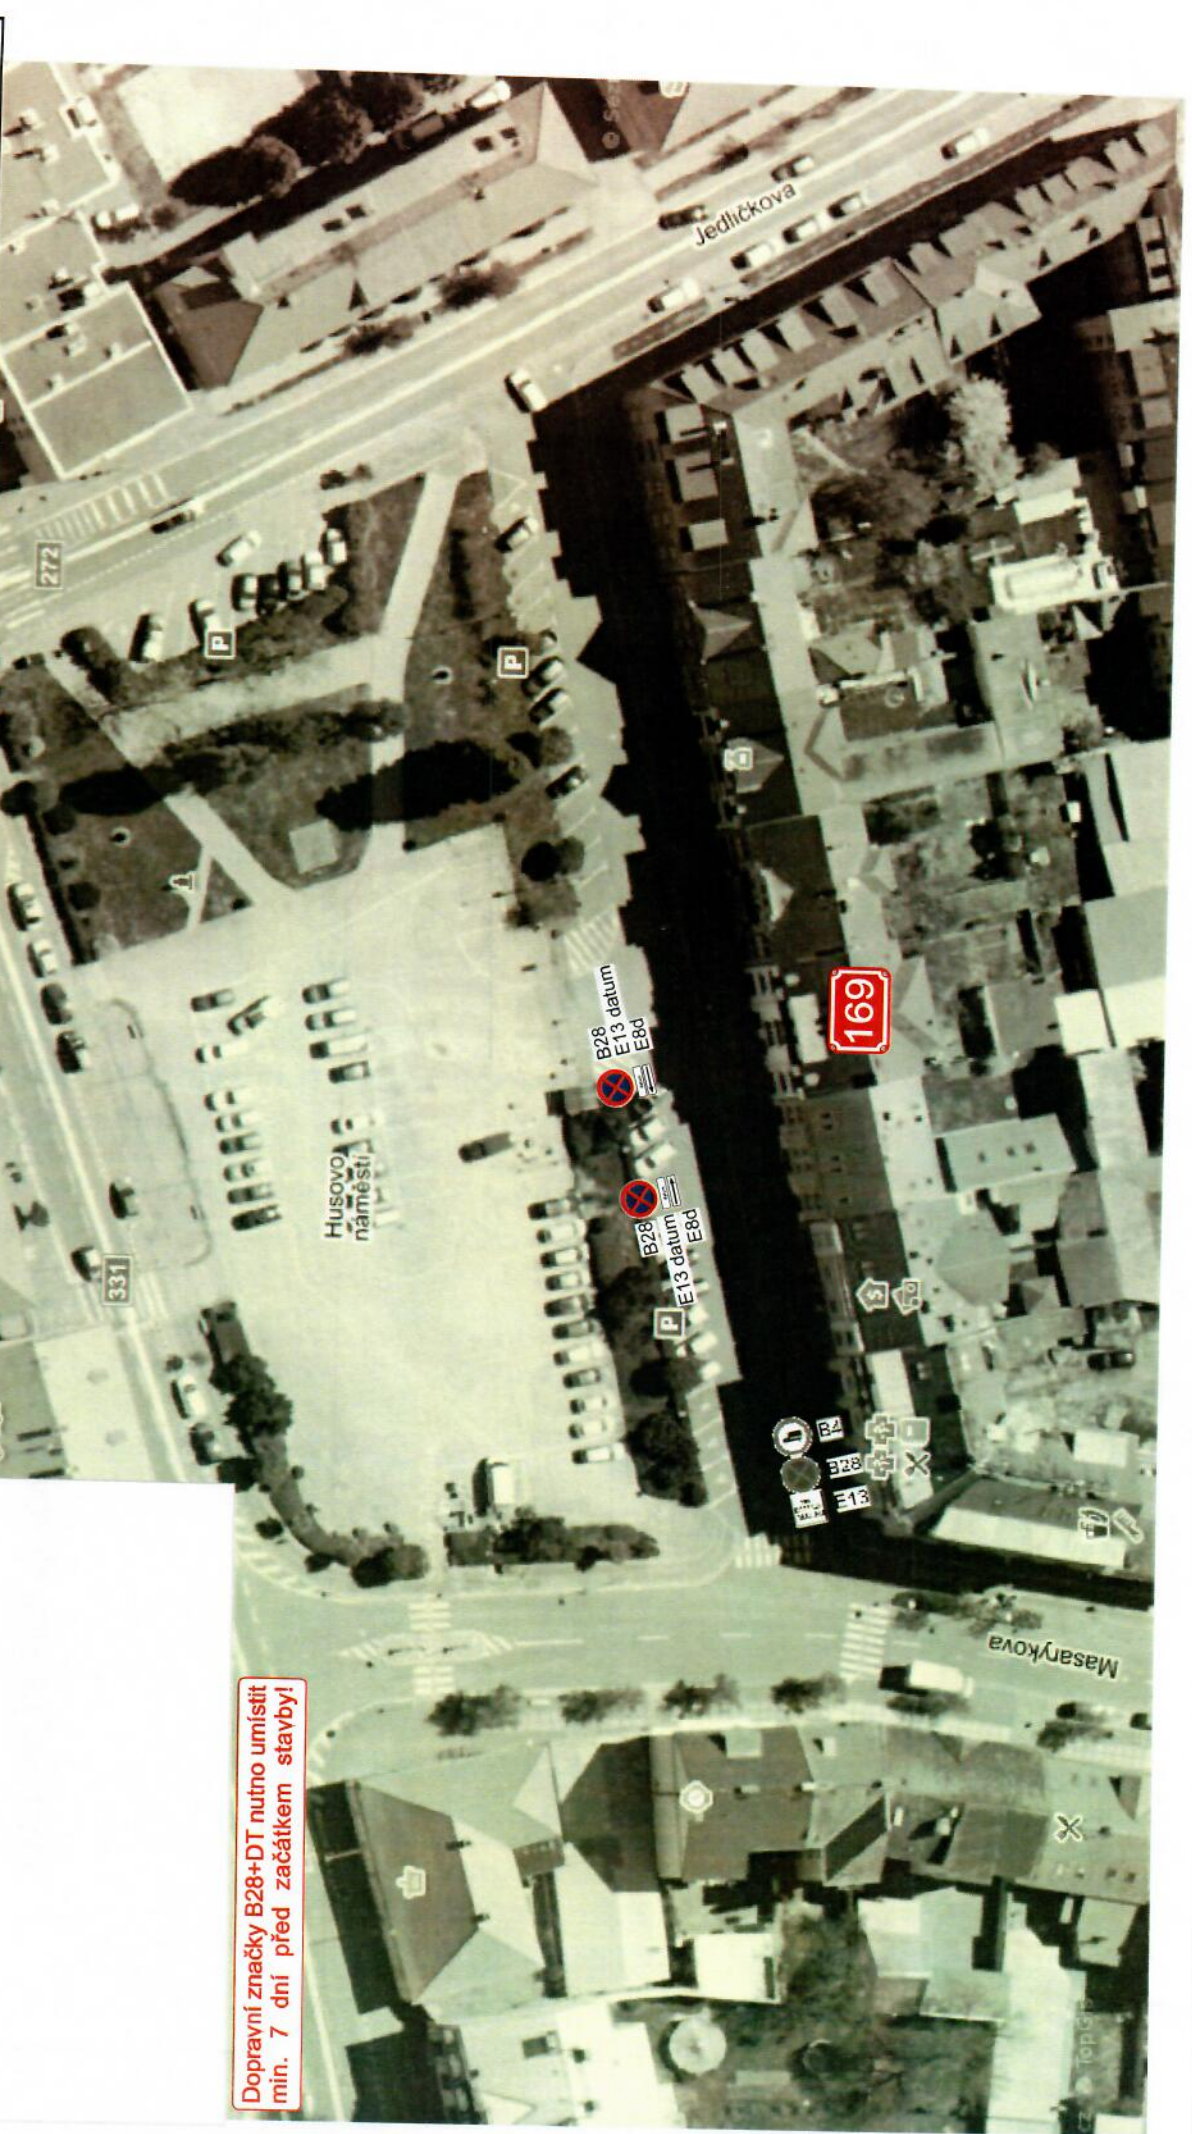


Při umístění dopravního značení musí být dodrženy podmínky dané v TP66 - OZNAČENÍ PRACOVNÍCH MÍST NA POZEMNÍCH KOMUNIKACÍCH III. VYDÁNÍ, zák.č.361/2000 Sb. v platném znění a zák.č. 13/1997 Sb. v platném znění.

Otevřené výkopy budou zajištěny proti pádu chodců a za snížené viditelnosti budou osvětleny!

Pohyb chodců přes výkop bude zajištěn přechodovou lávkou se zábradlím!

Ing. Josef Ulrich DiS.
 24.03.2022 15:31:19
 Digitálně podepsal:
 Ing. Josef Ulrich DiS.
 POLICIE ČESKÉ REPUBLIKY
 Divoz: Za správnost vytvoření

 DOPRAVNÍ ZNAČENÍ		Zodpovědná osoba: Tomáš Březina	Kreslil: Tomáš Vydra
Ověřitel: Projektce Černá, Lysá nad Labem		Formát: A4	Měřítko: 1:1
Akce: Lysá nad Labem, Husovo nám. 169 - vodovodní přípojka		Datum: 03/2022	Účet: DIR
Obsah: Návrh DIO - uzavírka		Číslo výkresu: 1	Page č.: 1

