
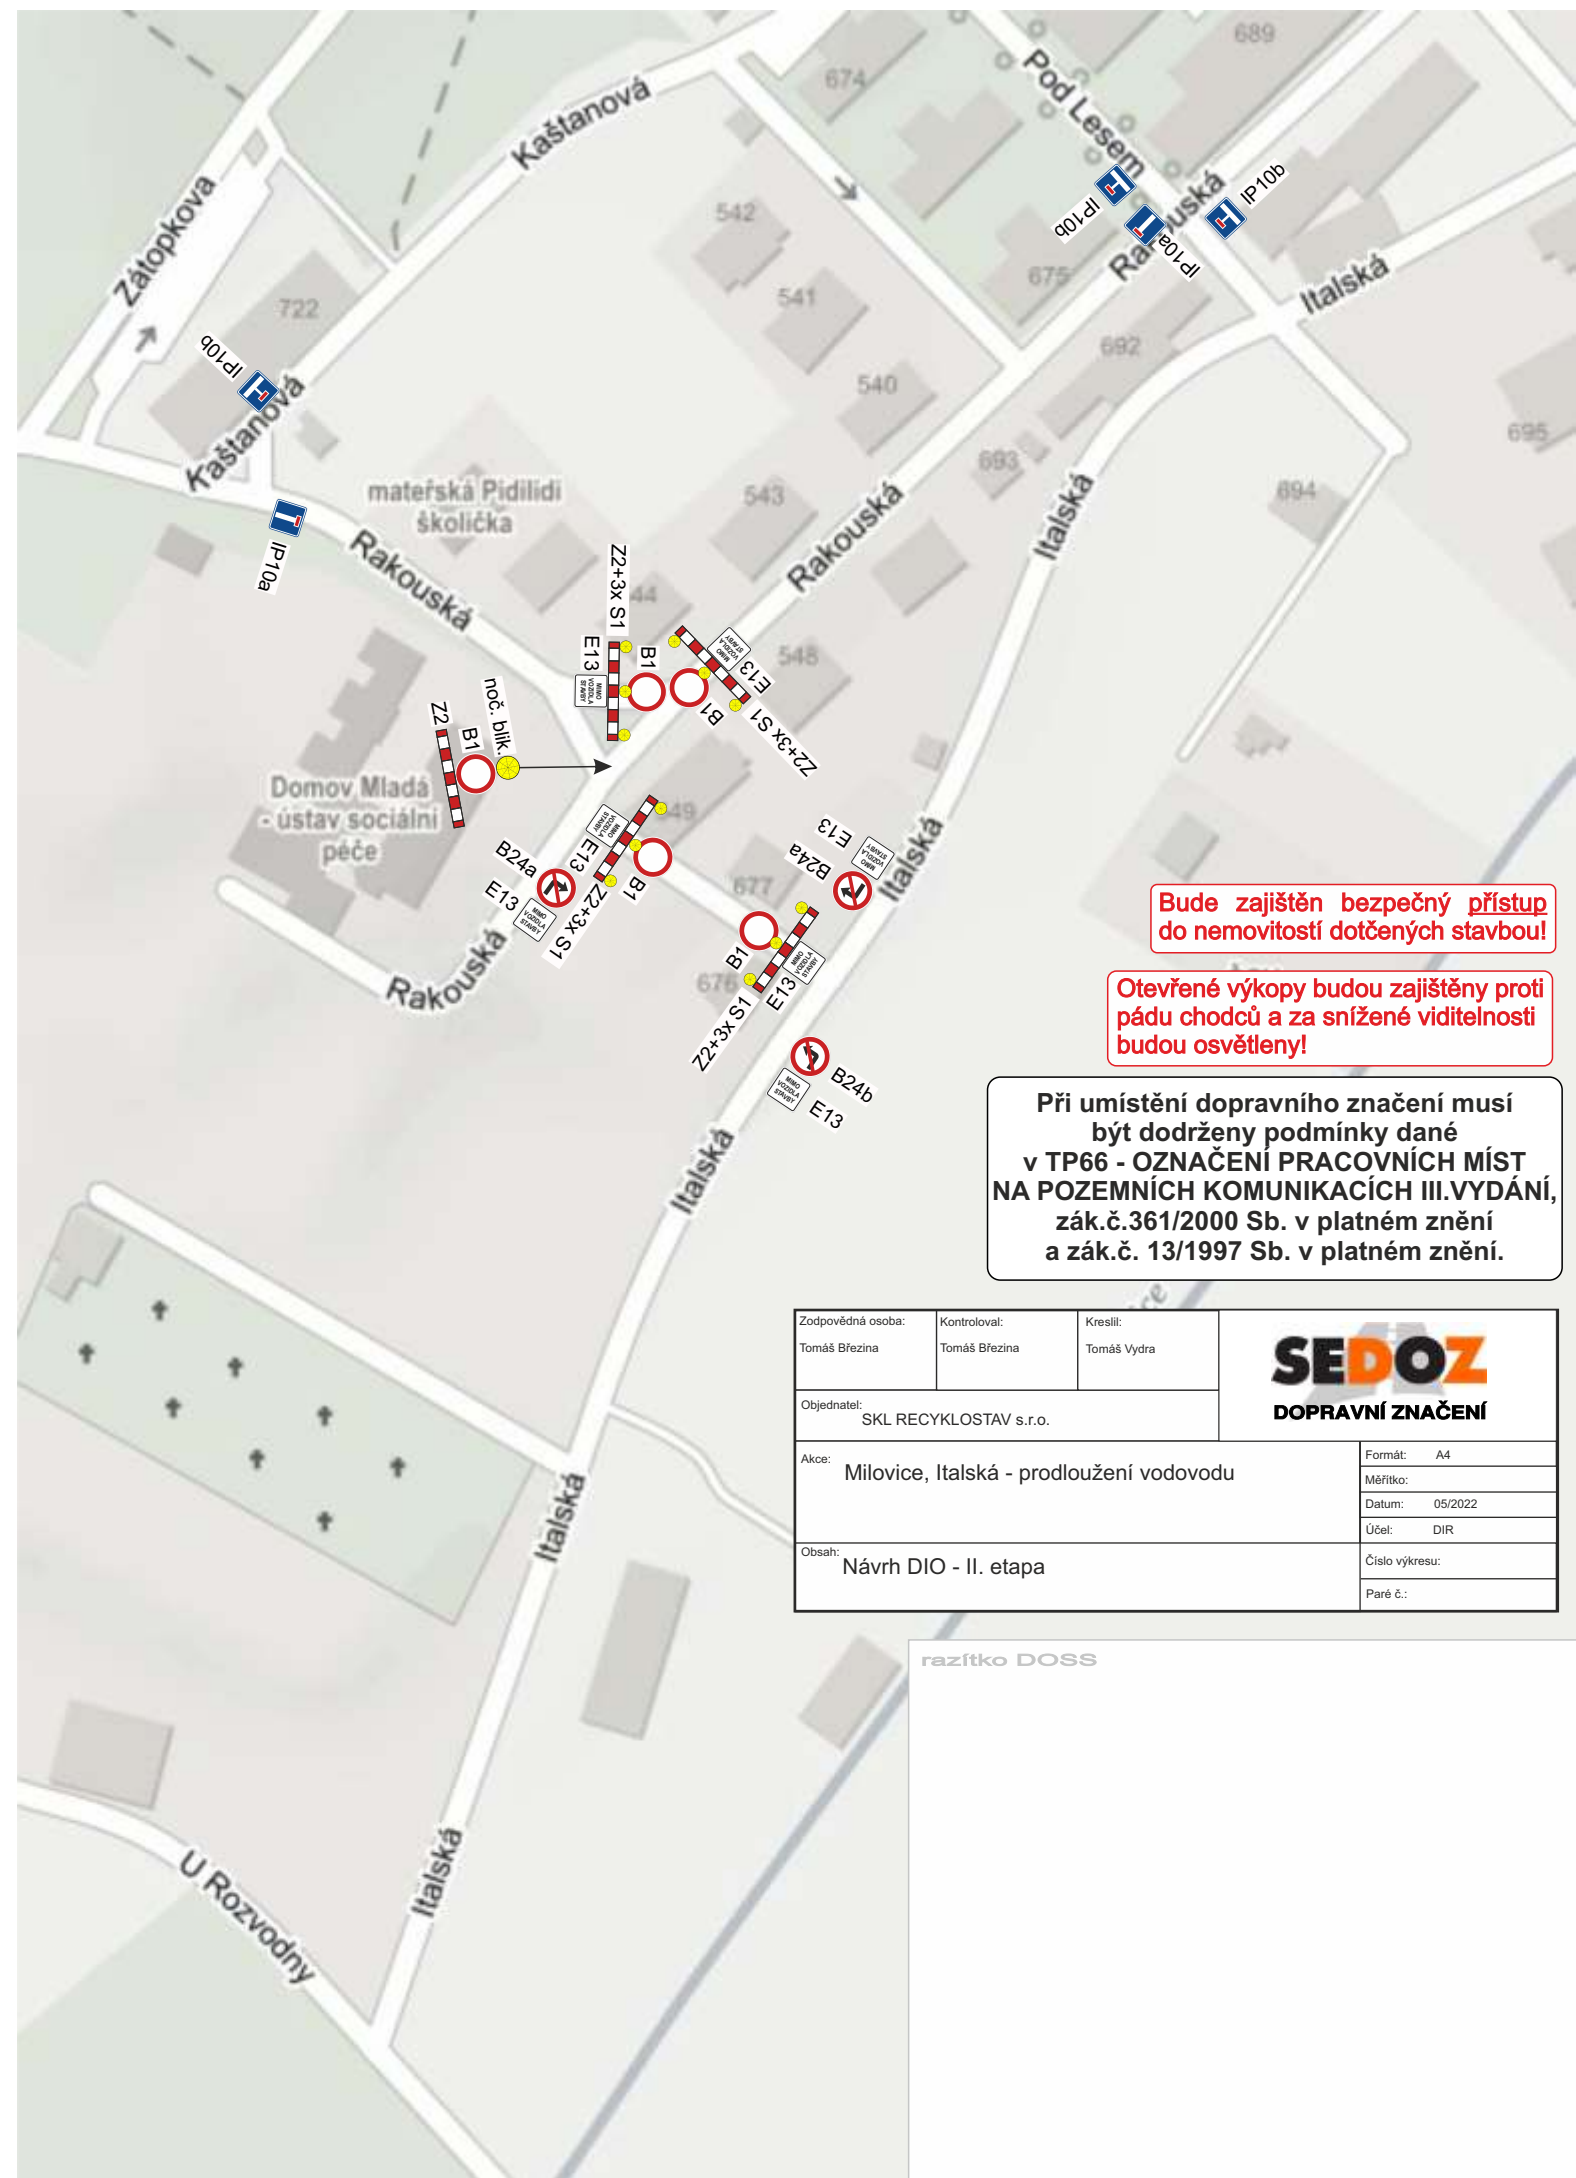


Otevřené výkopy budou zajištěny proti pádu chodců a za snížené viditelnosti budou osvětleny!

Při umístění dopravního značení musí být dodrženy podmínky dané v TP66 - OZNAČENÍ PRACOVNÍCH MÍST NA POZEMNÍCH KOMUNIKACÍCH III.VYDÁNÍ, zák.č.361/2000 Sb. v platném znění a zák.č. 13/1997 Sb. v platném znění.

Zodpovědná osoba: Tomáš Březina	Kontroloval: Tomáš Březina	Kreslil: Tomáš Vydra	 <b>DOPRAVNÍ ZNAČENÍ</b>
Objednatel: SKL RECYKLOSTAV s.r.o.			
Akce: Milovice, Italská - prodloužení vodovodu			Formát: A4
Obsah: Návrh DIO - I. etapa			Měřítko:
			Datum: 05/2022
			Účel: DIR
			Číslo výkresu:
			Paré č.:


razítko DOSS



**Bude zajištěn bezpečný přístup do nemovitostí dotčených stavbou!**

**Otevřené výkopy budou zajištěny proti pádu chodců a za snížené viditelnosti budou osvětleny!**

**Při umístění dopravního značení musí být dodrženy podmínky dané v TP66 - OZNAČENÍ PRACOVNÍCH MÍST NA POZEMNÍCH KOMUNIKACÍCH III.VYDÁNÍ, zák.č.361/2000 Sb. v platném znění a zák.č. 13/1997 Sb. v platném znění.**

Zodpovědná osoba: Tomáš Březina	Kontroloval: Tomáš Březina	Kreslil: Tomáš Vydra	 <b>DOPRAVNÍ ZNAČENÍ</b>
Objednatel: SKL RECYKLOSTAV s.r.o.			
Akce: Milovice, Italská - prodloužení vodovodu			Formát: A4
Obsah: Návrh DIO - II. etapa			Měřitko:
			Datum: 05/2022
			Účel: DIR
			Číslo výkresu:
			Paré č.:

razítko DOSS