



NÁVRH dopravně inženýrského opatření (DIO)

Lysá n/L, ČSA (II/272) - oprava šoupěte

Při umístění dopravního značení musí
být dodrženy podmínky dané
v TP66 - OZNAČENÍ PRACOVNÍCH MÍST
NA POZEMNÍCH KOMUNIKACÍCH III.VYDÁNÍ,
zák.č.361/2000 Sb. v platném znění
a zák.č. 13/1997 Sb. v platném znění.

Lysá nad Labem, Československé armády (II/272)

Při umístění dopravního značení musí být dodrženy podmínky dané v TP66 - OZNAČENÍ PRACOVNÍCH MÍST NA POZEMNÍCH KOMUNIKACÍCH III.VYDÁNÍ, zák.č.361/2000 Sb. v platném znění a zák.č. 13/1997 Sb. v platném znění.


Bude zajištěn bezpečný přístup do nemovitostí dotčených stavbou!

Bude zajištěn bezpečný průjezd jednotek integrovaného záchranného systému!

Stávající dopravní značení, které bude v kolizi s DZ přechodným nutno zakrýt!

Dopravní značky B28+DT nutno umístit min. 7 dní před začátkem stavby!

šířka průjezdu v koridoru min. 3,0m

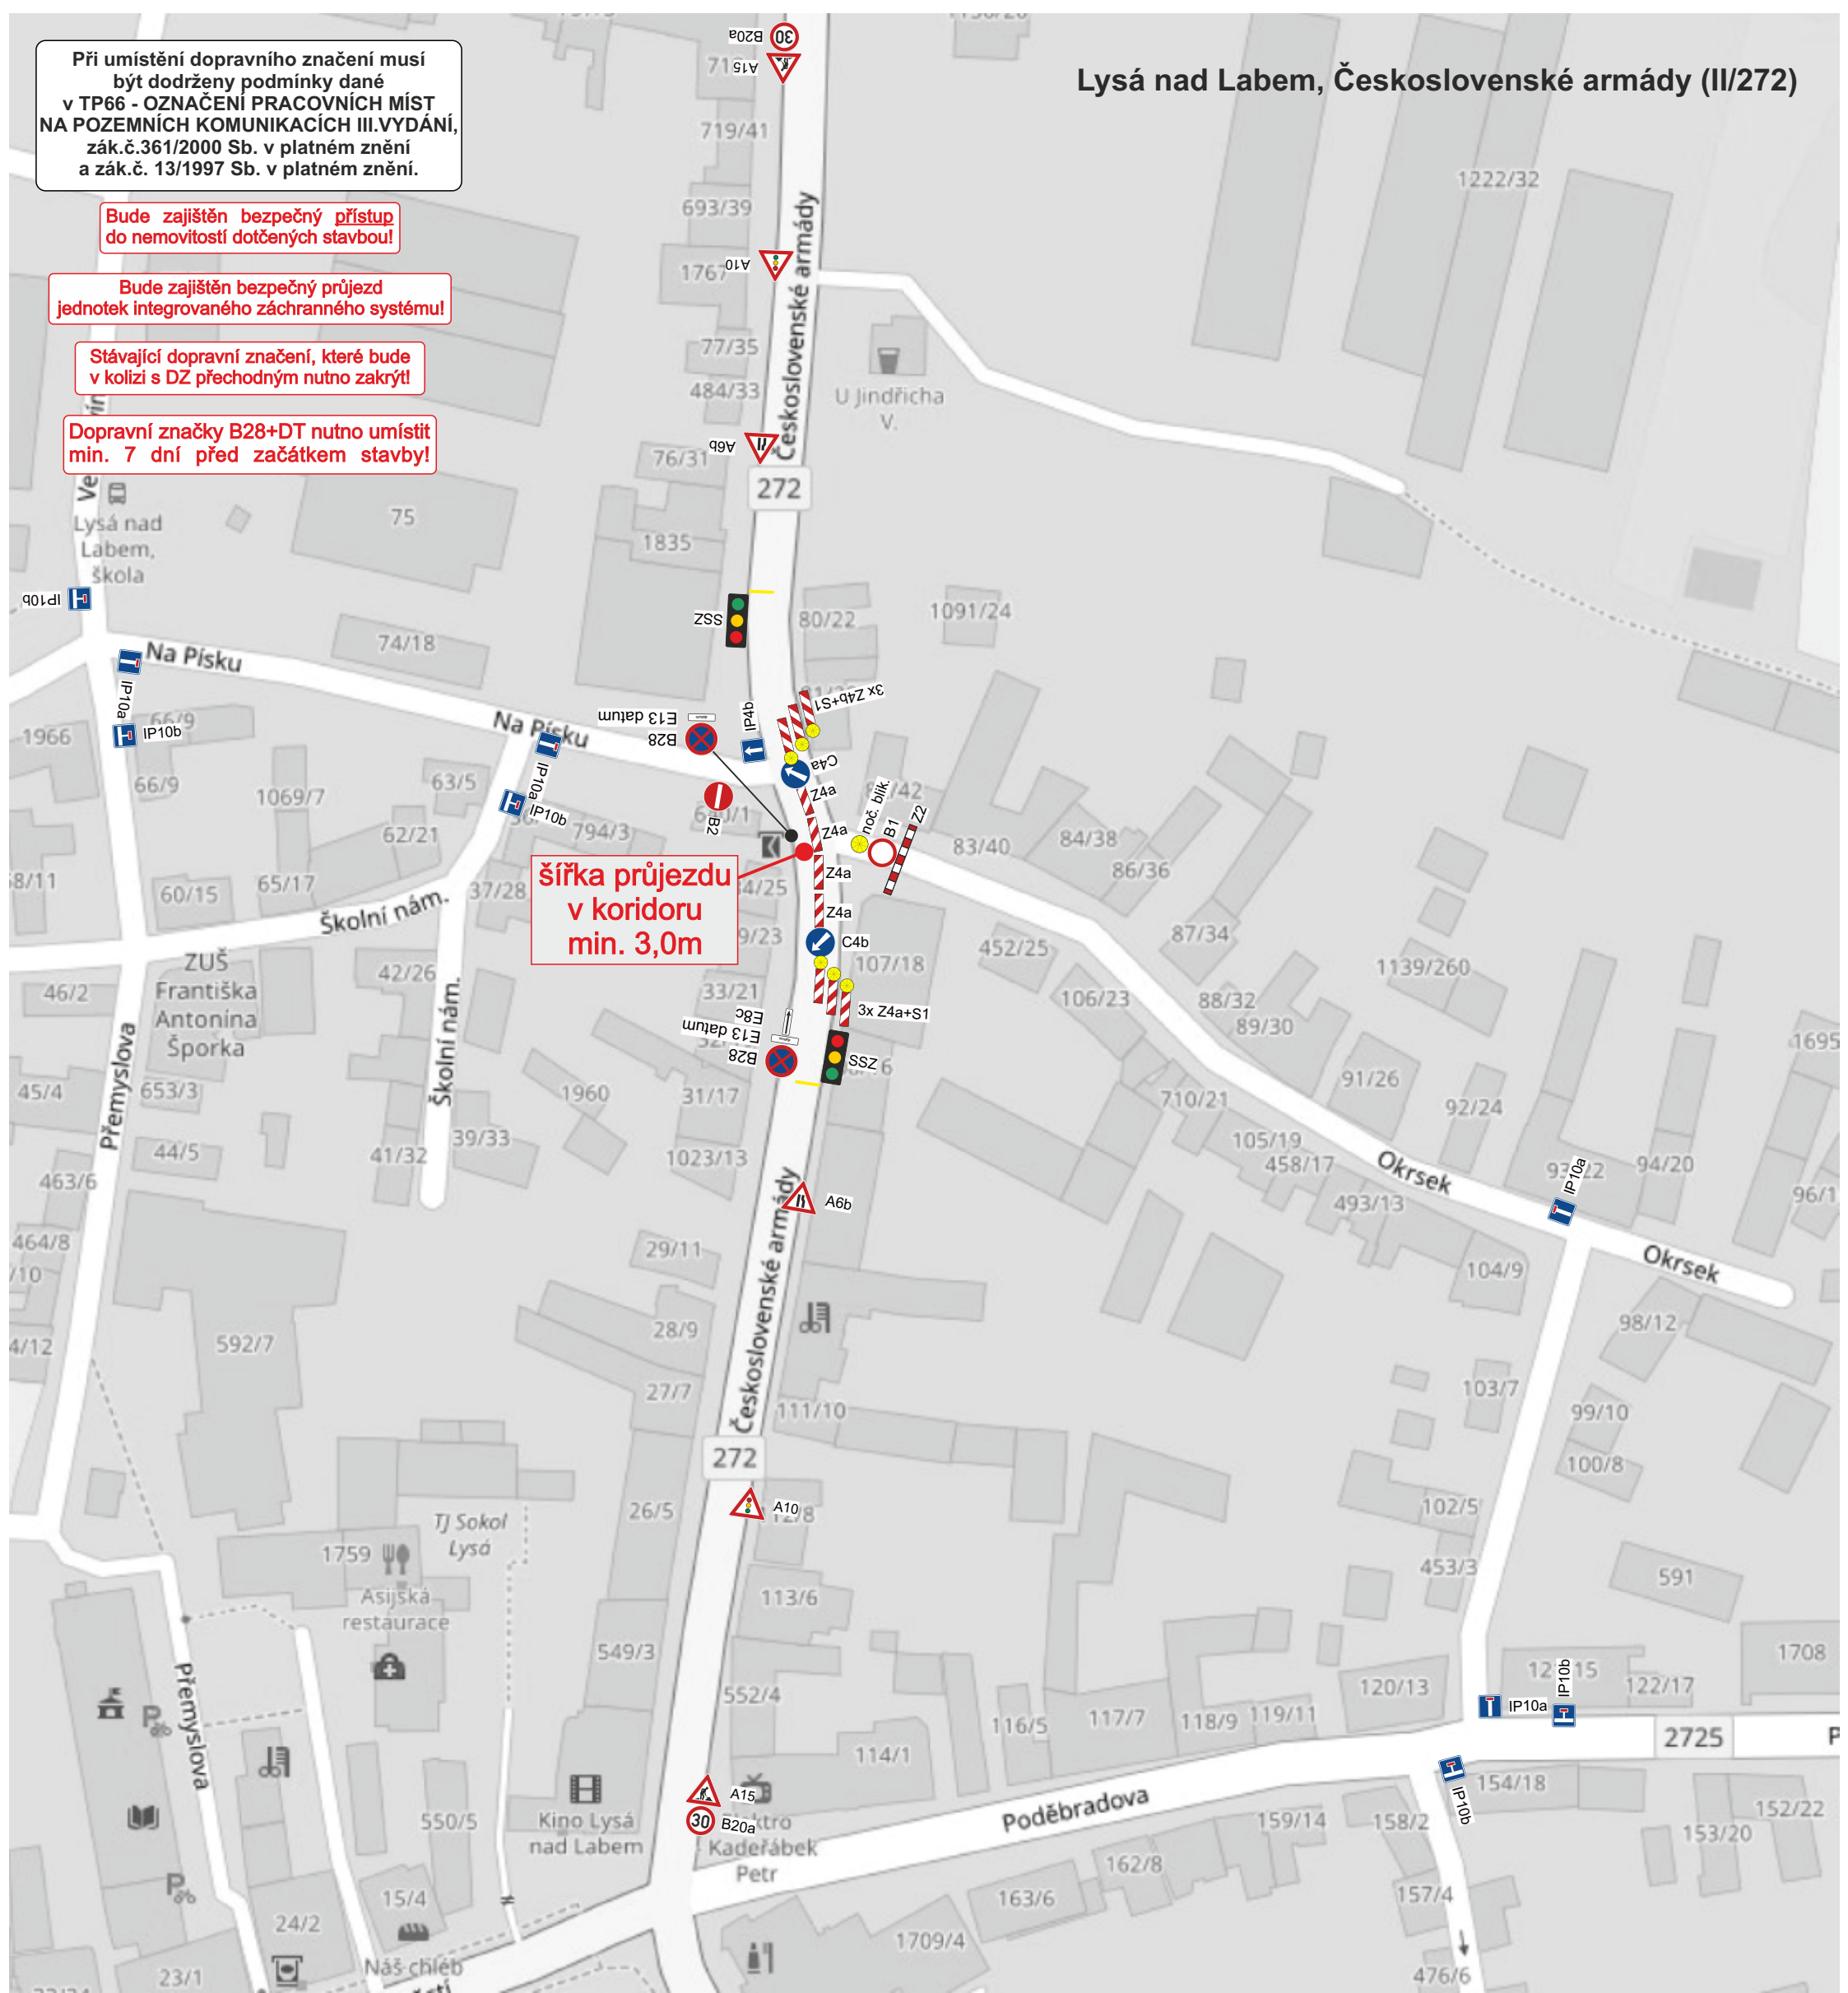

razítko DOSS

Zodpovědná osoba: Tomáš Březina	Kontroloval: Tomáš Březina	Kreslil: Tomáš Vydra	
Objednatel: Metrostav Infrastructure a.s.			
Akce: Lysá n/L, ČSA (II/272) - oprava šoupěte			Formát: A3
Obsah: Návrh DIO			Měřítko:
			Datum: 05/2022
			Účel: DIR
			Číslo výkresu:
			Paré č.: