


LIDNA NAY LABEII

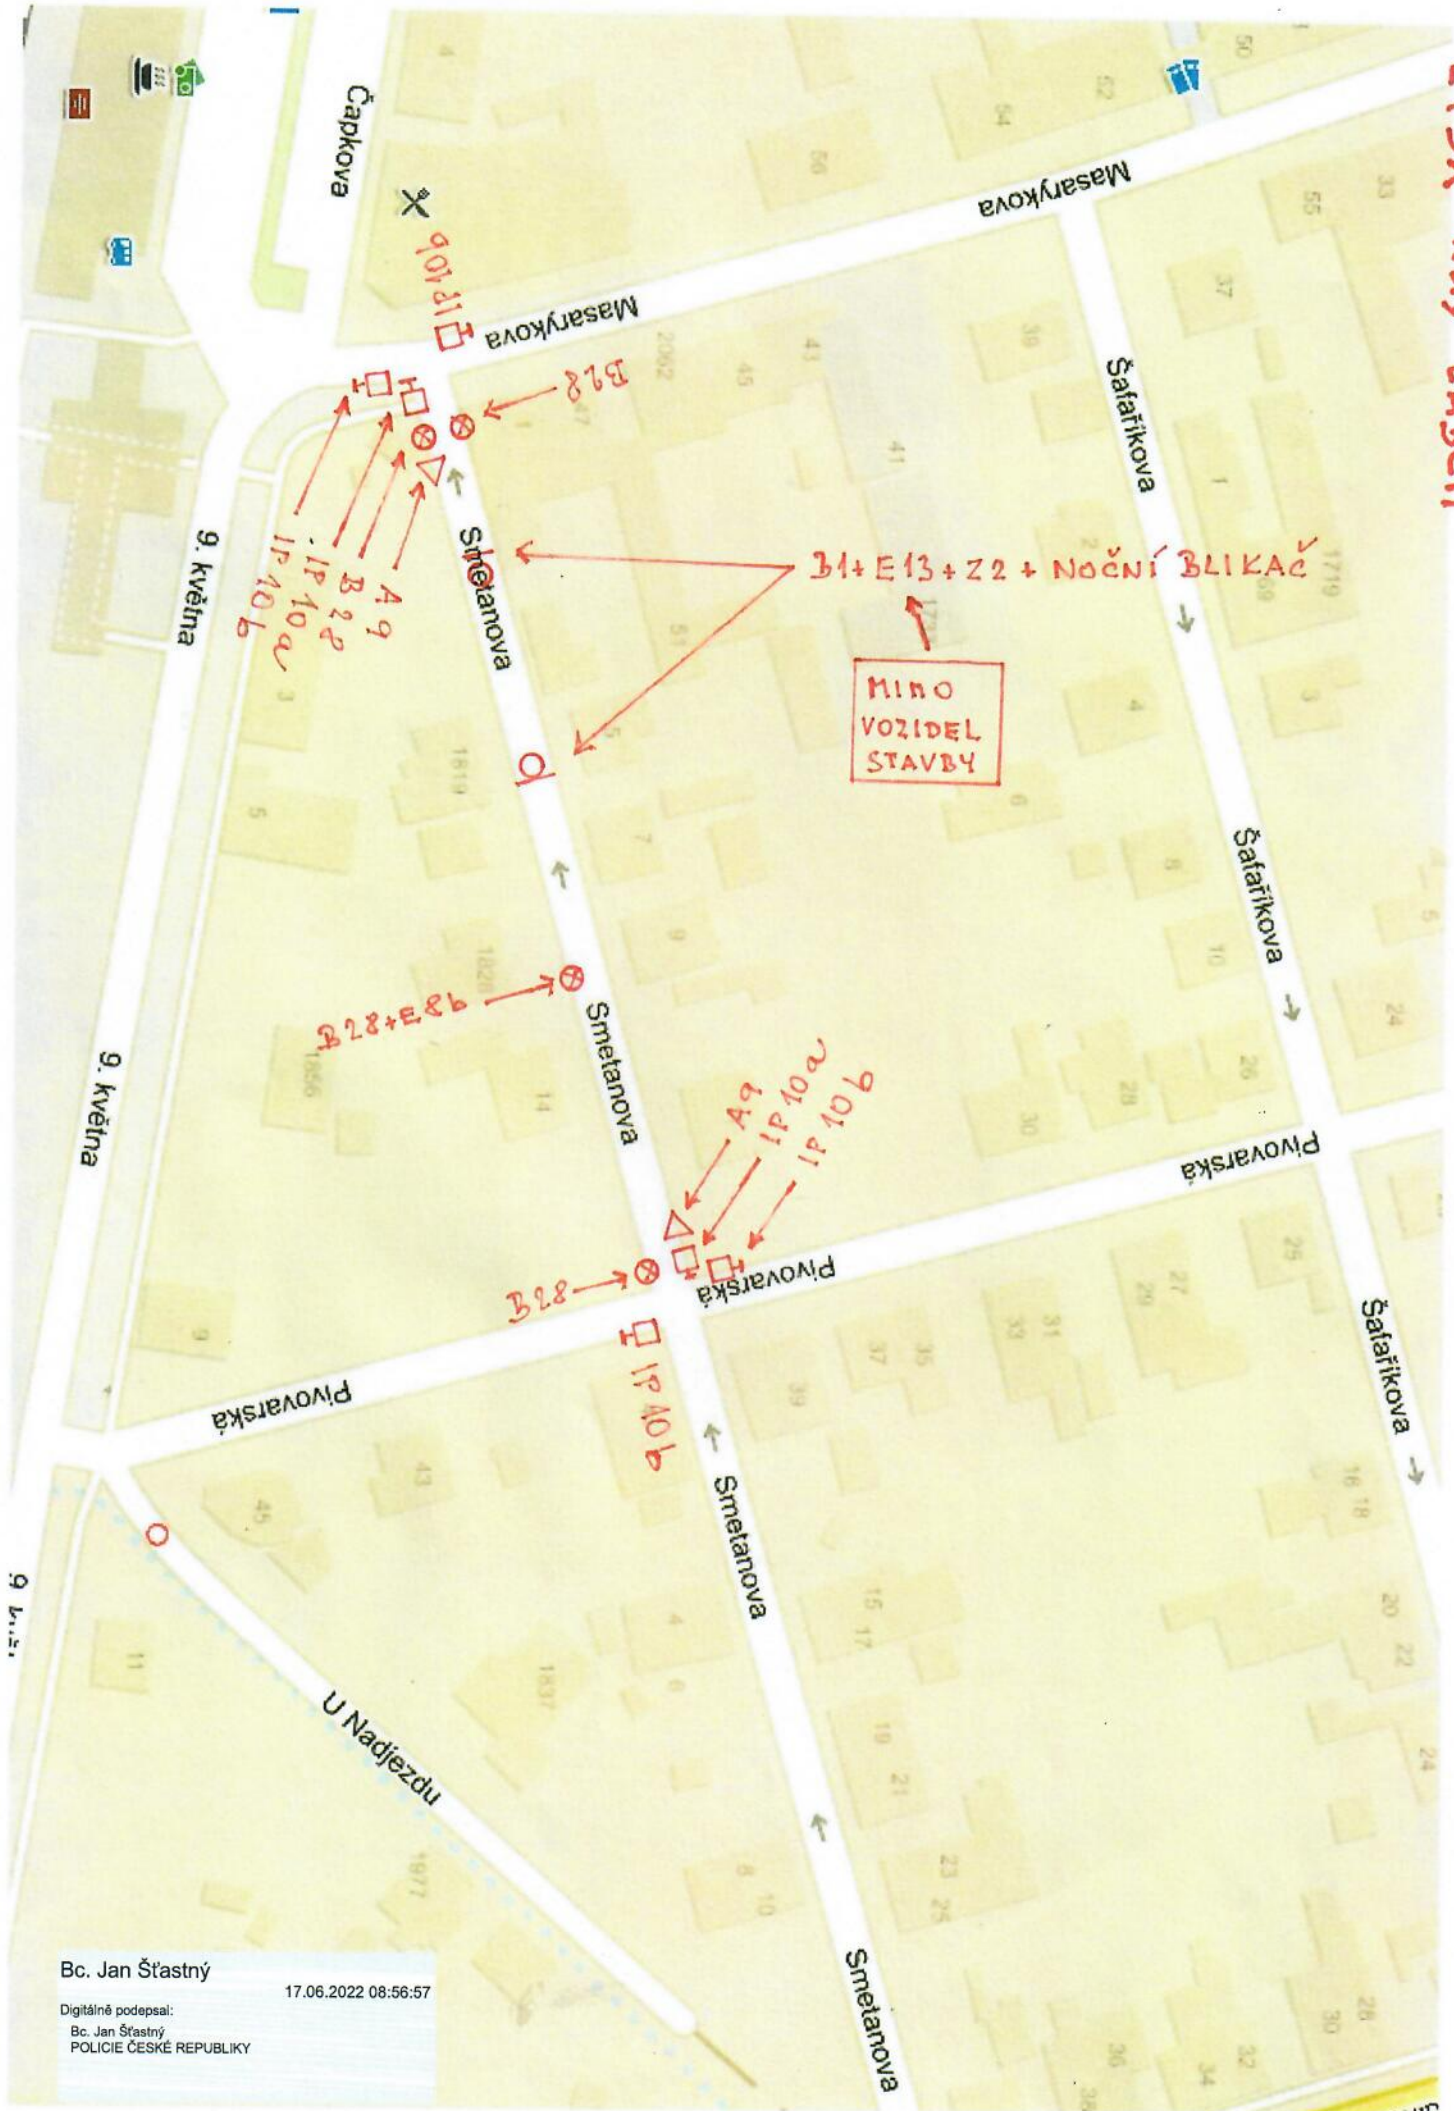

MIMO VOZIDEL STAVBY

B1+E13+Z2+NOČNÍ BLIKAČ

90131

A9
B28
IP10a
IP10b

B28+828

A9
IP10a
IP10b

828

IP10b

Bc. Jan Štastrný
17.06.2022 08:56:57
Digitálně podepsal:
Bc. Jan Štastrný
POLICIE ČESKÉ REPUBLIKY