



Při umístění dopravního značení musí být dodrženy podmínky dané v TP66 - OZNAČENÍ PRACOVNÍCH MÍST NA POZEMNÍCH KOMUNIKACÍCH III.VYDÁNÍ, zák.č.361/2000 Sb. v platném znění a zák.č. 13/1997 Sb. v platném znění.

Dopravní značky B28+DT nutno umístit min. 7 dní před začátkem stavby!

Stávající dopravní značení, které bude v kolizi s DZ přechodným nutno zakrýt!

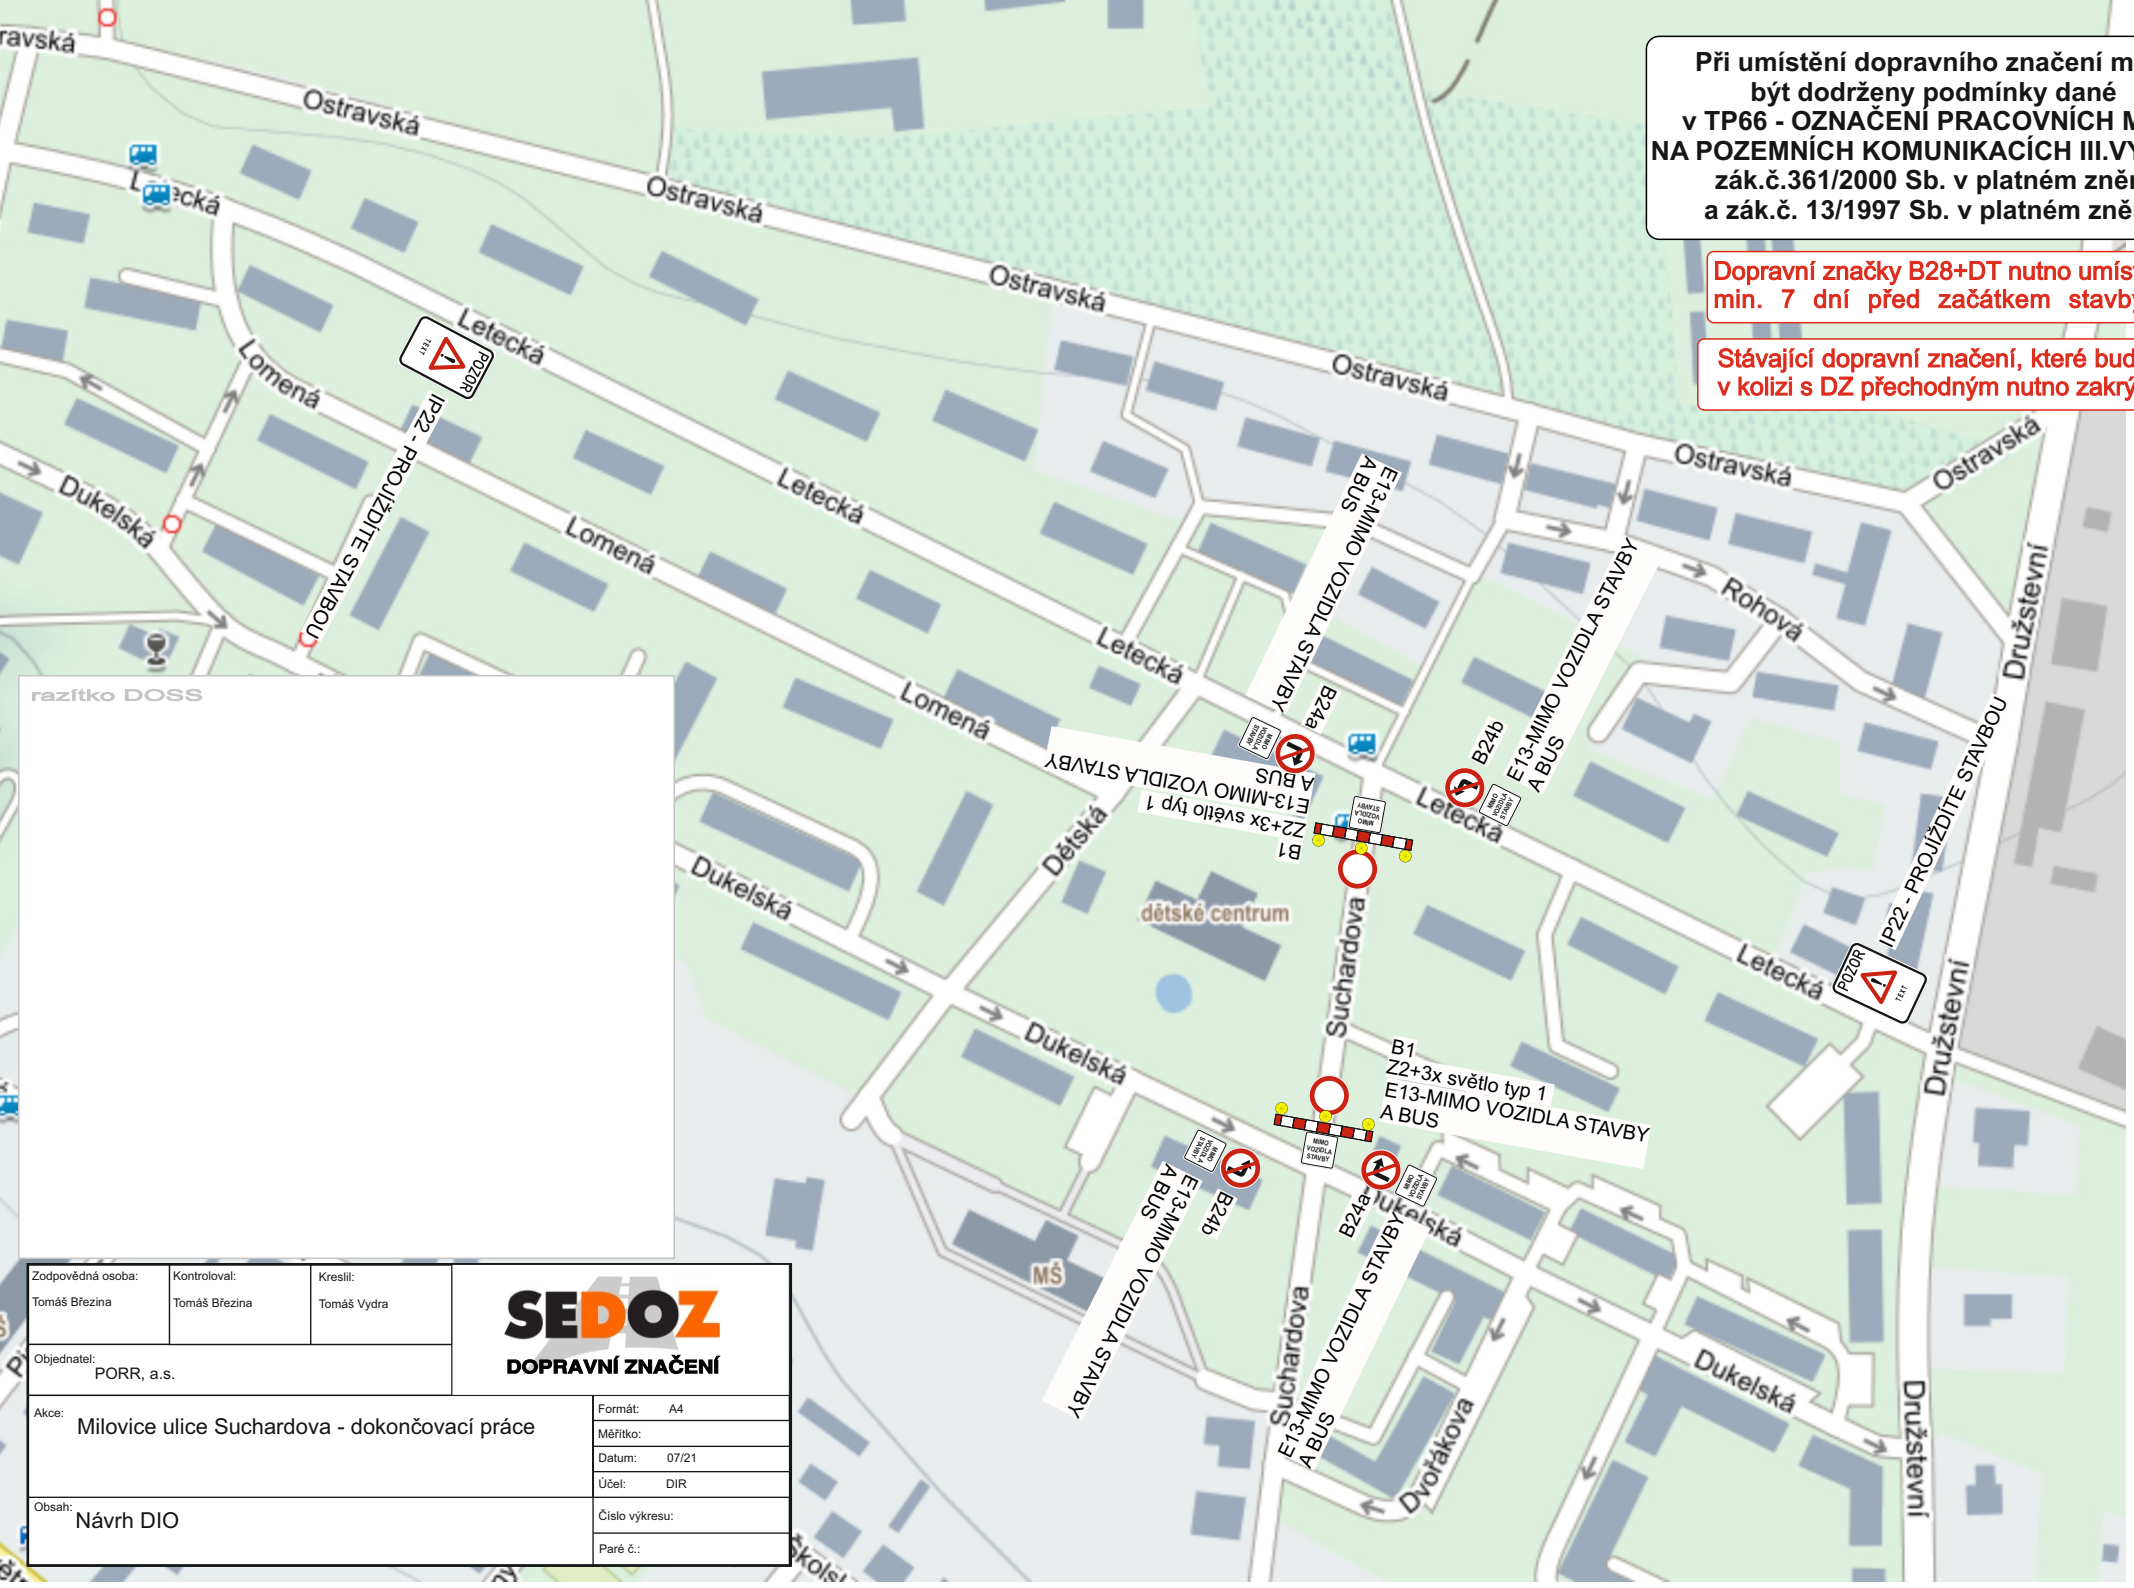

Zodpovědná osoba: Tomáš Březina	Kontroloval: Tomáš Březina	Kreslil: Tomáš Vydra	 DOPRAVNÍ ZNAČENÍ
Objednatel: PORR, a.s.			
Akce: Milovice ulice Suchardova - dokončovací práce		Formát: A4	
		Měřítko:	
		Datum: 07/21	
		Účet: DIR	
Obsah: Návrh DIO		Číslo výkresu:	
		Paré č.:	