




NÁVRH dopravně inženýrského opatření (DIO)

Jiřice - natáčení projektu „Hagen“

Při umístění dopravního značení musí
být dodrženy podmínky dané
v TP66 - OZNAČENÍ PRACOVNÍCH MÍST
NA POZEMNÍCH KOMUNIKACÍCH III.VYDÁNÍ,
zák.č.361/2000 Sb. v platném znění
a zák.č. 13/1997 Sb. v platném znění.


stávající SDZ IZ8a/b

razítko DOSS

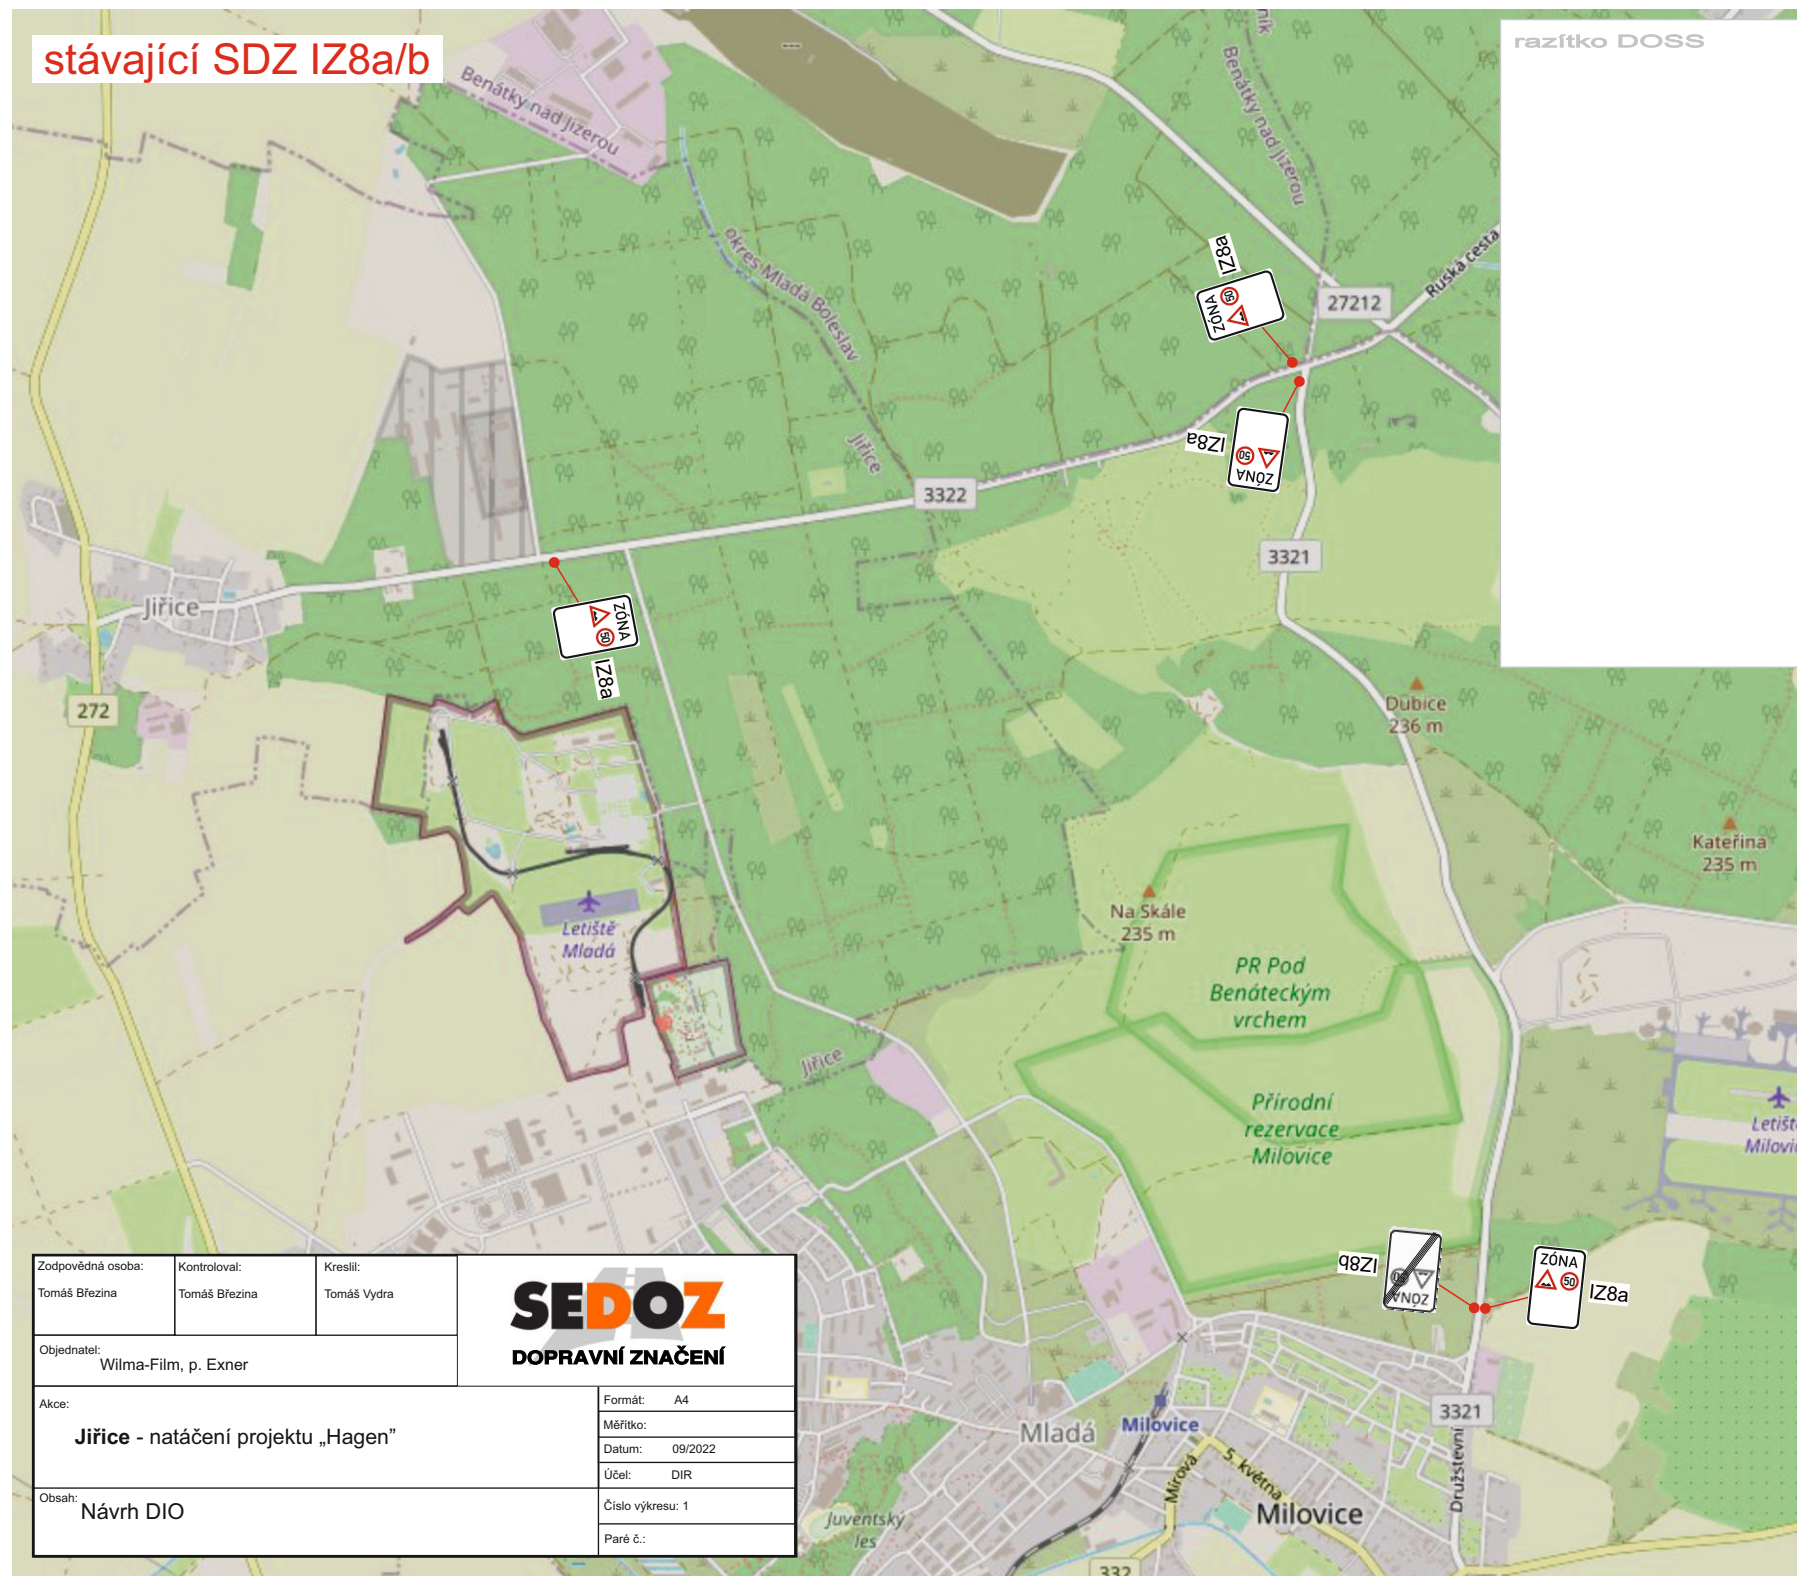


| | | | |
|--|-------------------------------|-------------------------|----------------------------------|
| Zodpovědná osoba: Tomáš Březina | Kontroloval: Tomáš Březina | Kreslil: Tomáš Vydra | SEDOZ DOPRAVNÍ ZNAČENÍ |
| Objednatel: Wilma-Film, p. Exner | | | |
| Akce: Jiřice - natáčení projektu „Hagen“ | | Formát: A4 | |
| | | Měřítko: | |
| | | Datum: 09/2022 | |
| | | Účel: DIR | |
| Obsah: Návrh DIO | | Číslo výkresu: 1 | |
| | | Paré č.: | |

navržené SDZ (krátkodobé zastavení dopravy max. 5 minut)

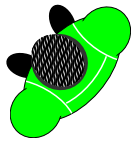

- NÁLEŽITĚ POUČENÁ OSOBA
OBJEDNATELE V REFLEXNÍM ODĚVU

Při umístění dopravního značení musí být dodrženy podmínky dané v TP66 - OZNAČENÍ PRACOVNÍCH MÍST NA POZEMNÍCH KOMUNIKACÍCH III.VYDÁNÍ, zák.č.361/2000 Sb. v platném znění a zák.č. 13/1997 Sb. v platném znění.

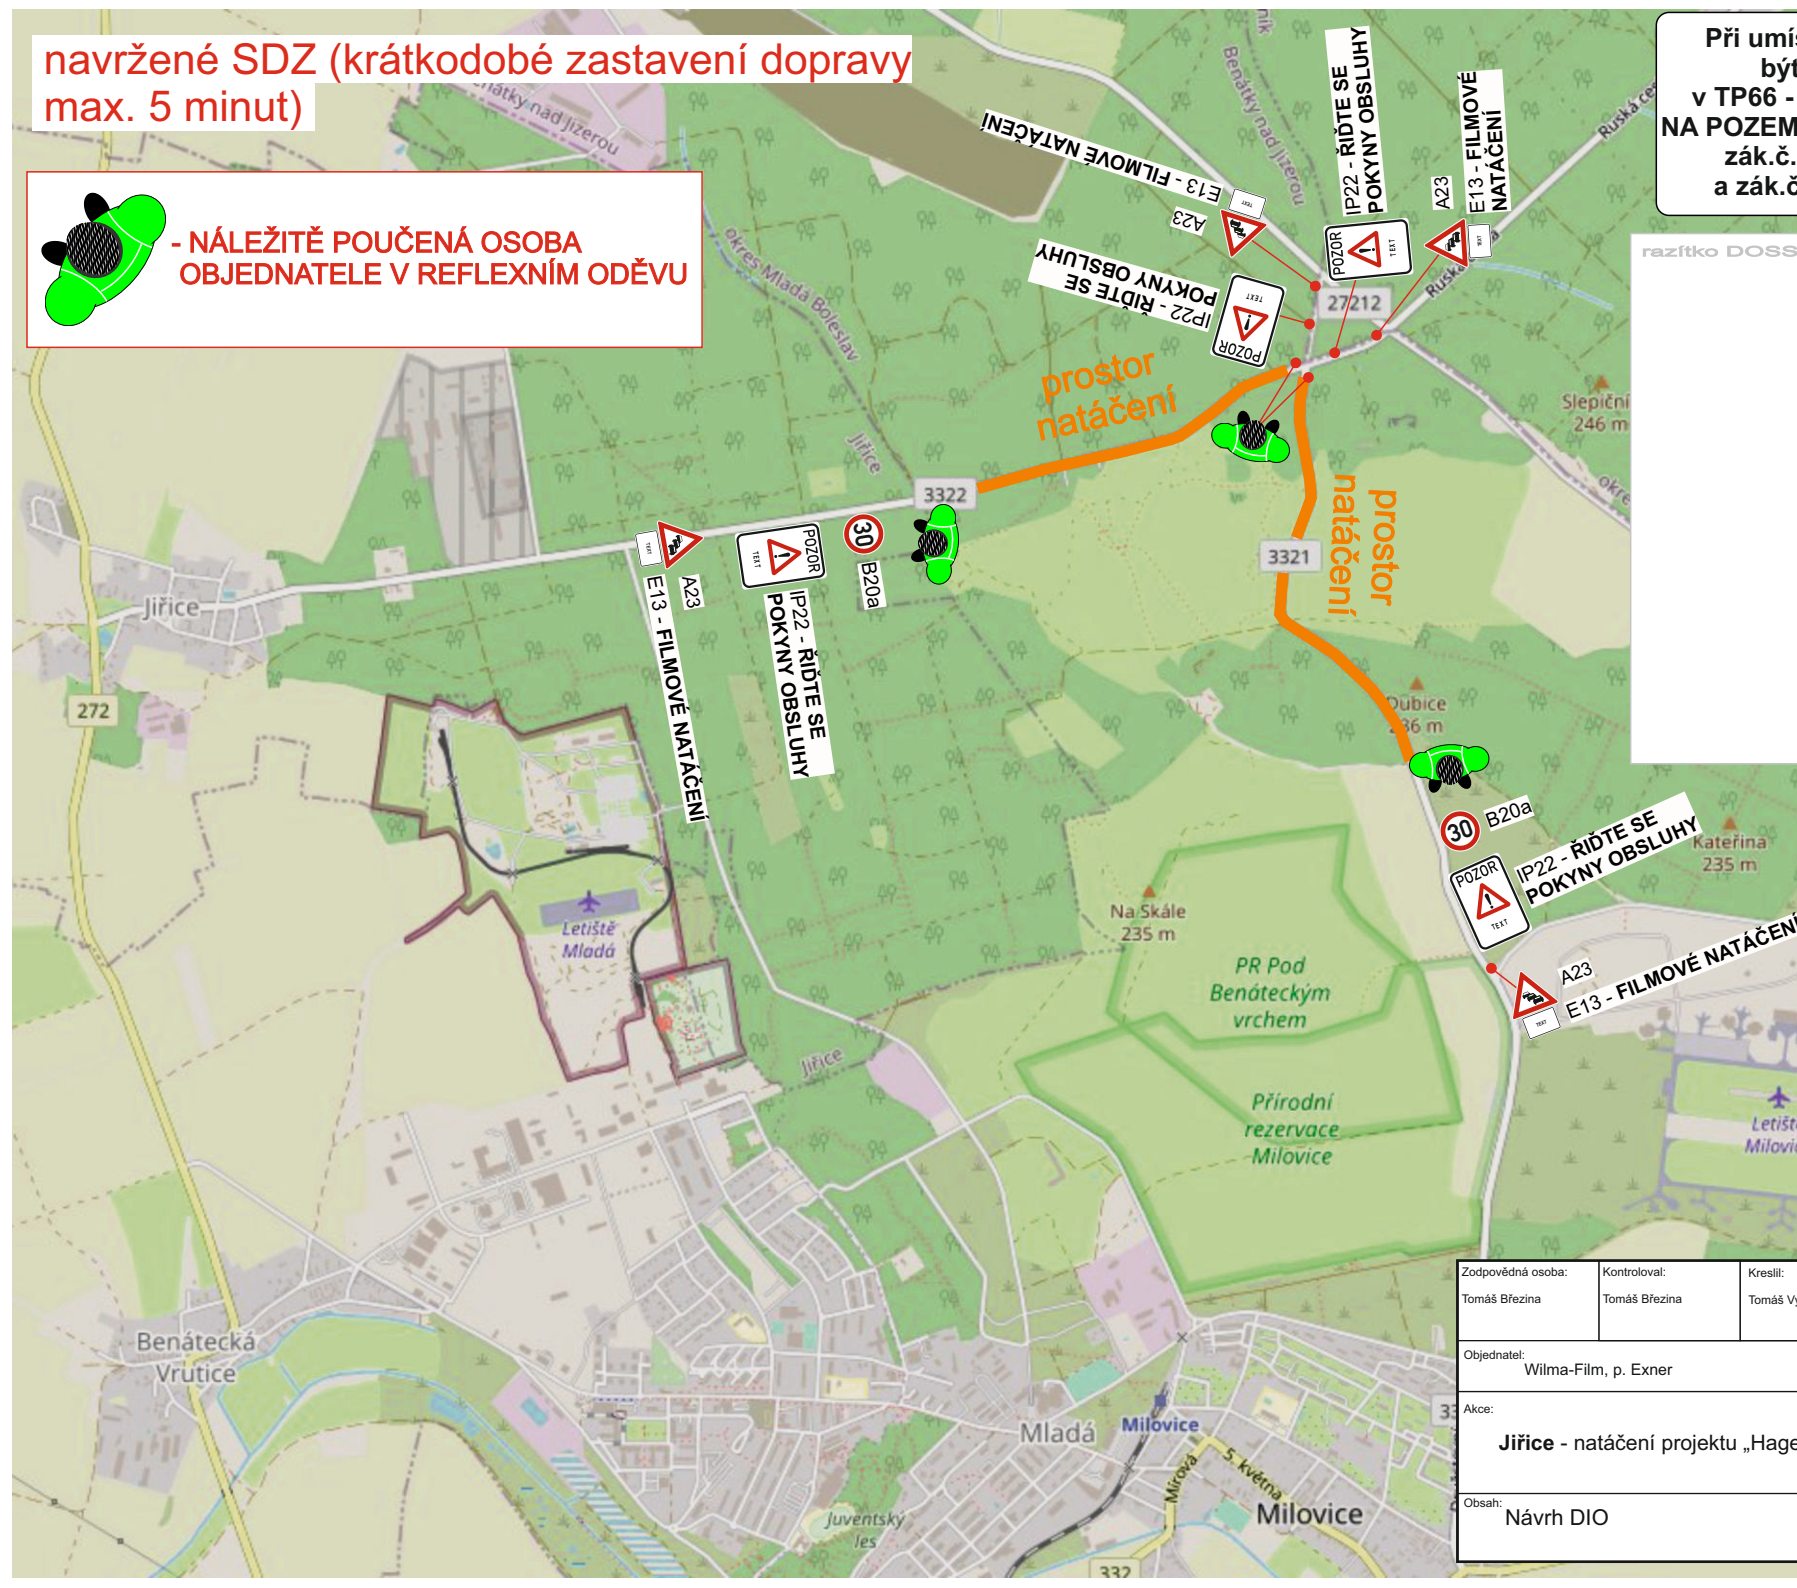

| | | |
|--|-------------------------------|-------------------------|
| Zodpovědná osoba: Tomáš Březina | Kontroloval: Tomáš Březina | Kreslil: Tomáš Vydra |
| Objednatel: Wilma-Film, p. Exner | | |
| Akce: Jiřice - natáčení projektu „Hagen“ | | |
| Obsah: Návrh DIO | | |

| |
|----------------------------------|
| SEDOZ DOPRAVNÍ ZNAČENÍ |
| Formát: A4 |
| Měřítko: |
| Datum: 09/2022 |
| Účet: DIR |
| Číslo výkresu: 2 |
| Paré č.: |