


Lysá n/L, Husovo nám - konání kulturní akce

NÁVRH

dopravně inženýrského opatření (DIO)

SEDOZ
DOPRAVNÍ ZNAČENÍ

Při umístění dopravního značení musí
být dodrženy podmínky dané
v TP66 - OZNAČENÍ PRACOVNÍCH MÍST
NA POZEMNÍCH KOMUNIKACÍCH III.VYDÁNÍ,
zák.č.361/2000 Sb. v platném znění
a zák.č. 13/1997 Sb. v platném znění.

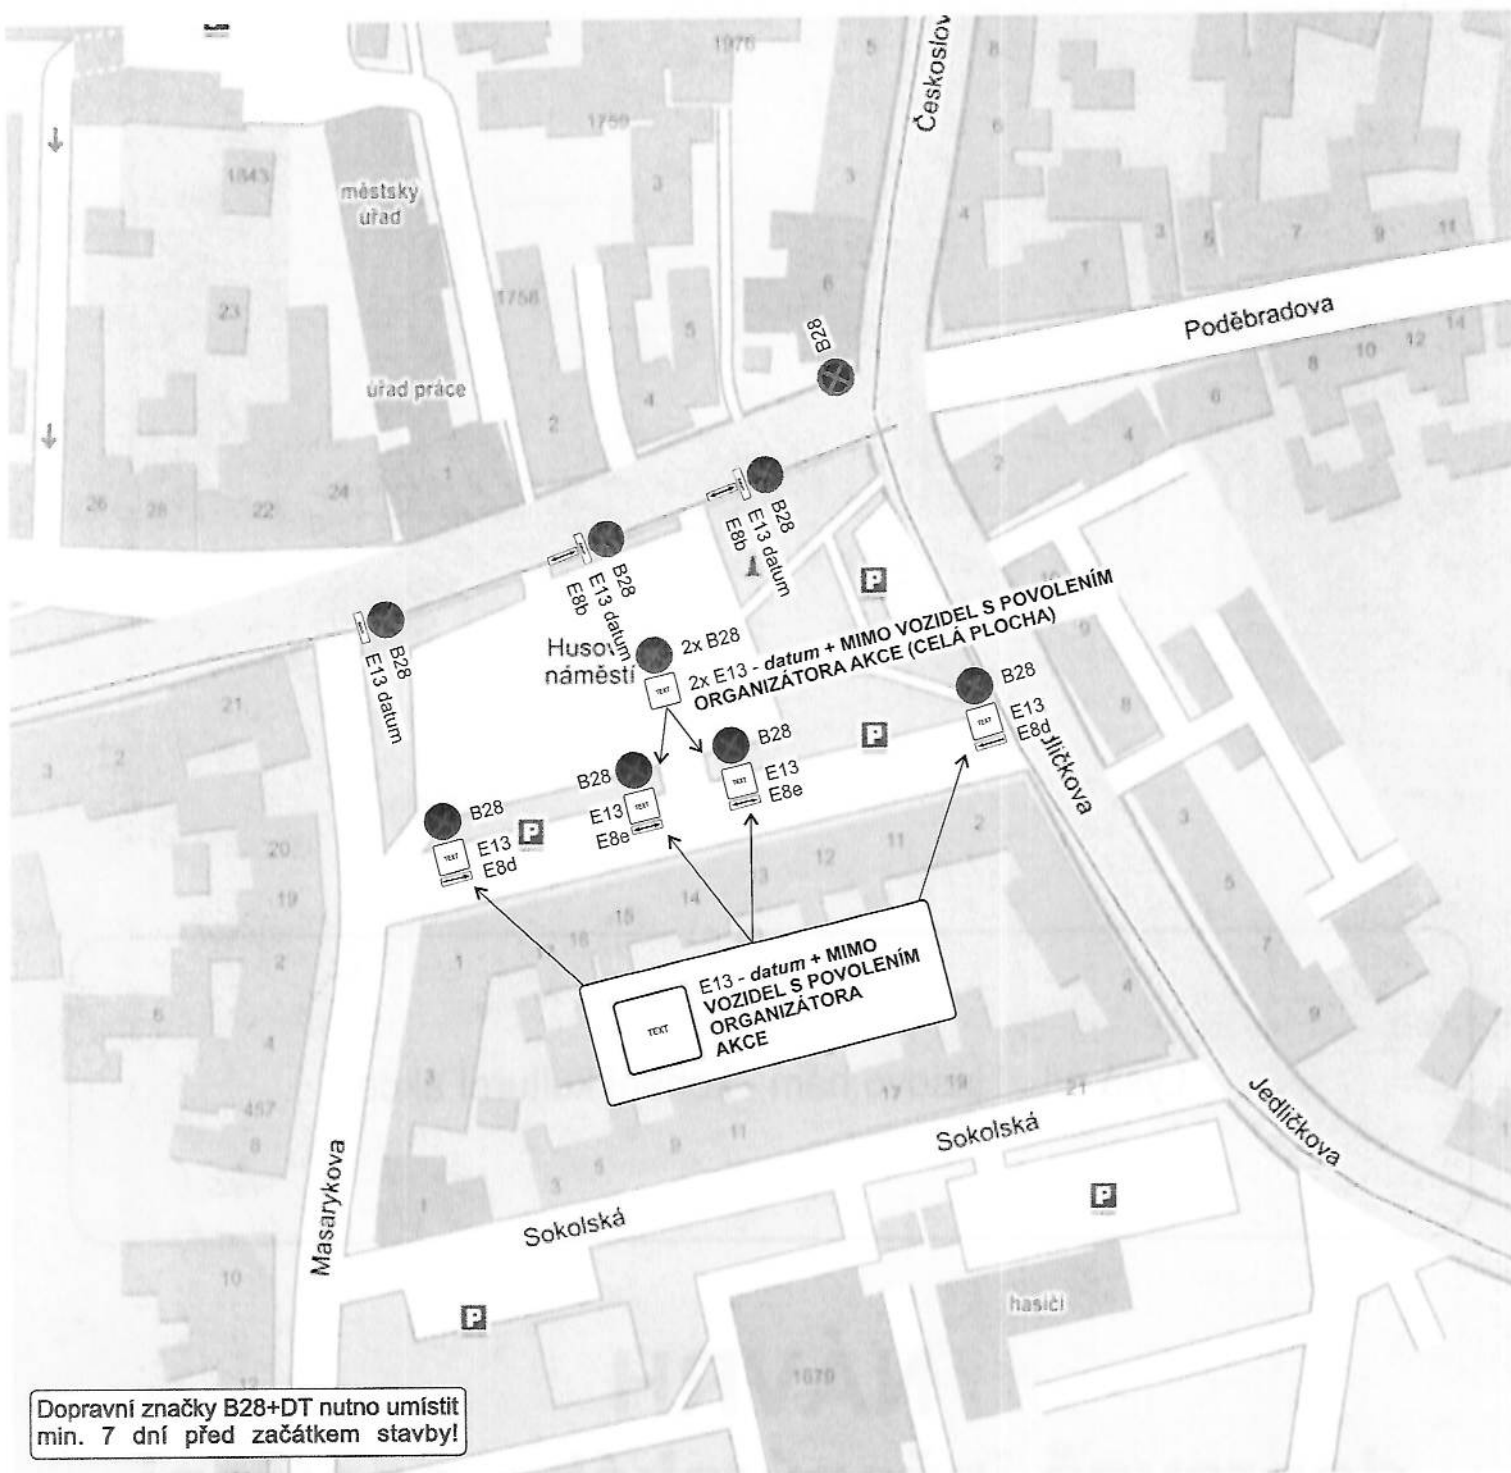


Dopravní značky B28+DT nutno umístit
min. 7 dní před začátkem stavby!

Při umístění dopravního značení musí
být dodrženy podmínky dané
v TP66 - OZNAČENÍ PRACOVNÍCH MÍST
NA POZEMNÍCH KOMUNIKACÍCH III.VYDÁNÍ,
zák.č.361/2000 Sb. v platném znění
a zák.č. 13/1997 Sb. v platném znění.



| | | | |
|--|---------------------------|-------------------------|----------------------------------|
| Zodpovědná osoba Tomáš Březina | Vypracoval Tomáš Vydra | Kreslil. Tomáš Vydra | SEDOZ DOPRAVNÍ ZNAČENÍ |
| Objednatel Město Lysá nad Labem, p. Foltýnová | | | |
| Akce: Lysá n/L, Husovo nám - konání kulturní akce | | | Formát: A4 |
| | | | Měřítka: |
| | | | Datum: 09/2022 |
| | | | Účel: DIR |
| Obsah Návrh DIO | | | Číslo výkresu |
| | | | Pará č. |

TEXT E13 - MIMO VOZIDEL S POVOLENÍM ORGANIZÁTORA AKCE

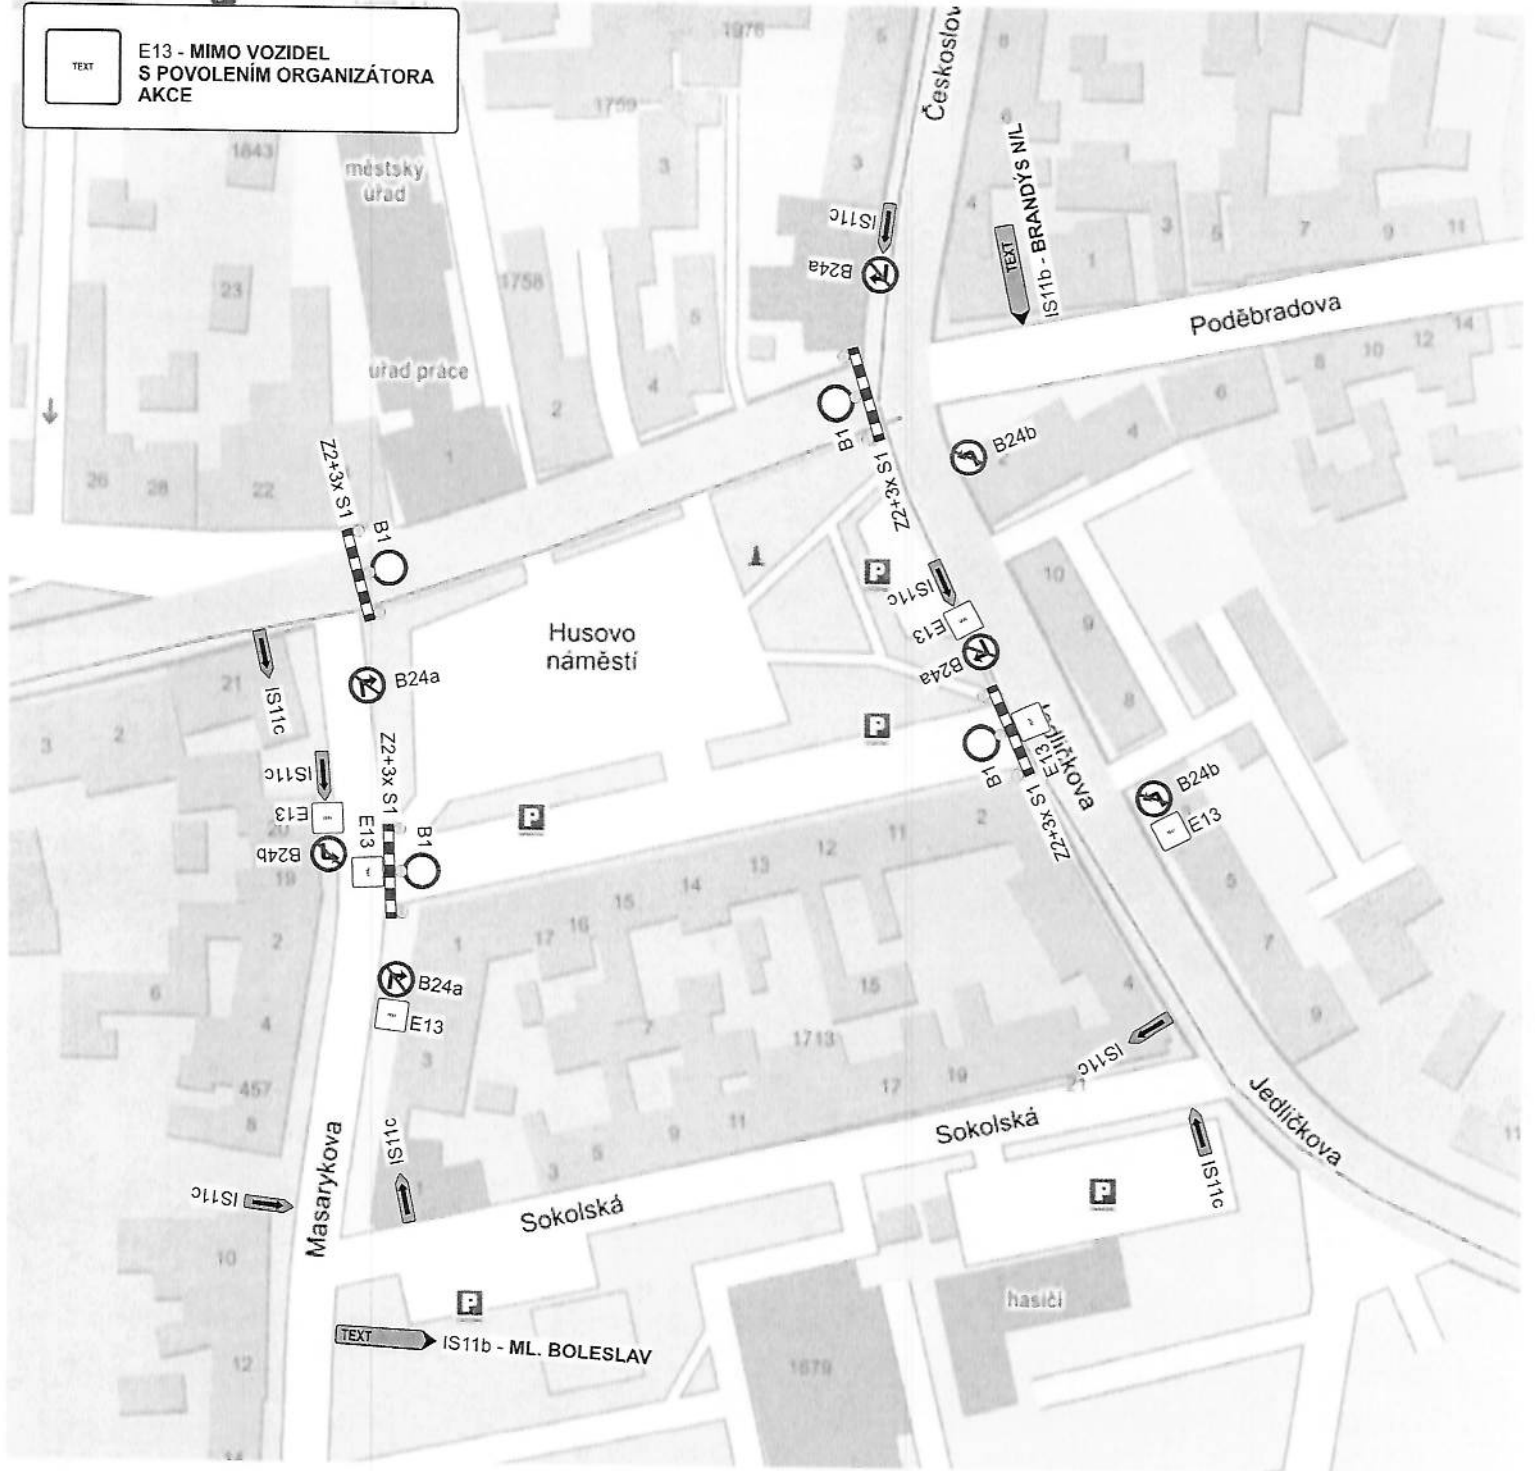

Termín: 26. 11. 2022, 08:00 - 22:00hod.

razítka DSOB

Ing. Josef Ulrich DiS. 04.10.2022 09:04:08
 Digitálně podepsal:
 Ing. Josef Ulrich DiS.
 PÓLICE ČESKÉ REPUBLIKY
 Důvod: Za správnost vyhotovení

Při umístění dopravního značení musí být dodrženy podmínky dané v TP66 - OZNAČENÍ PRACOVNÍCH MÍST NA POZEMNÍCH KOMUNIKACÍCH III.VYDÁNÍ, zák.č.361/2000 Sb. v platném znění a zák.č. 13/1997 Sb. v platném znění.

| | | | |
|---|---------------------------|------------------------|---------------|
| Zodpovědná osoba Tomáš Březina | Vypracoval Tomáš Vydra | Kreslil Tomáš Vydra | |
| Objednatel Město Lysá nad Labem, p. Foltýnová | | | |
| Akce Lysá n/L, Husovo nám - konání kulturní akce | | | Formát A4 |
| Obsah: Návrh DIO | | | Měřítko |
| | | | Číslo výkresu |
| | | | Účel DIR |
| | | | Paré č. |

