


Starý Vestec

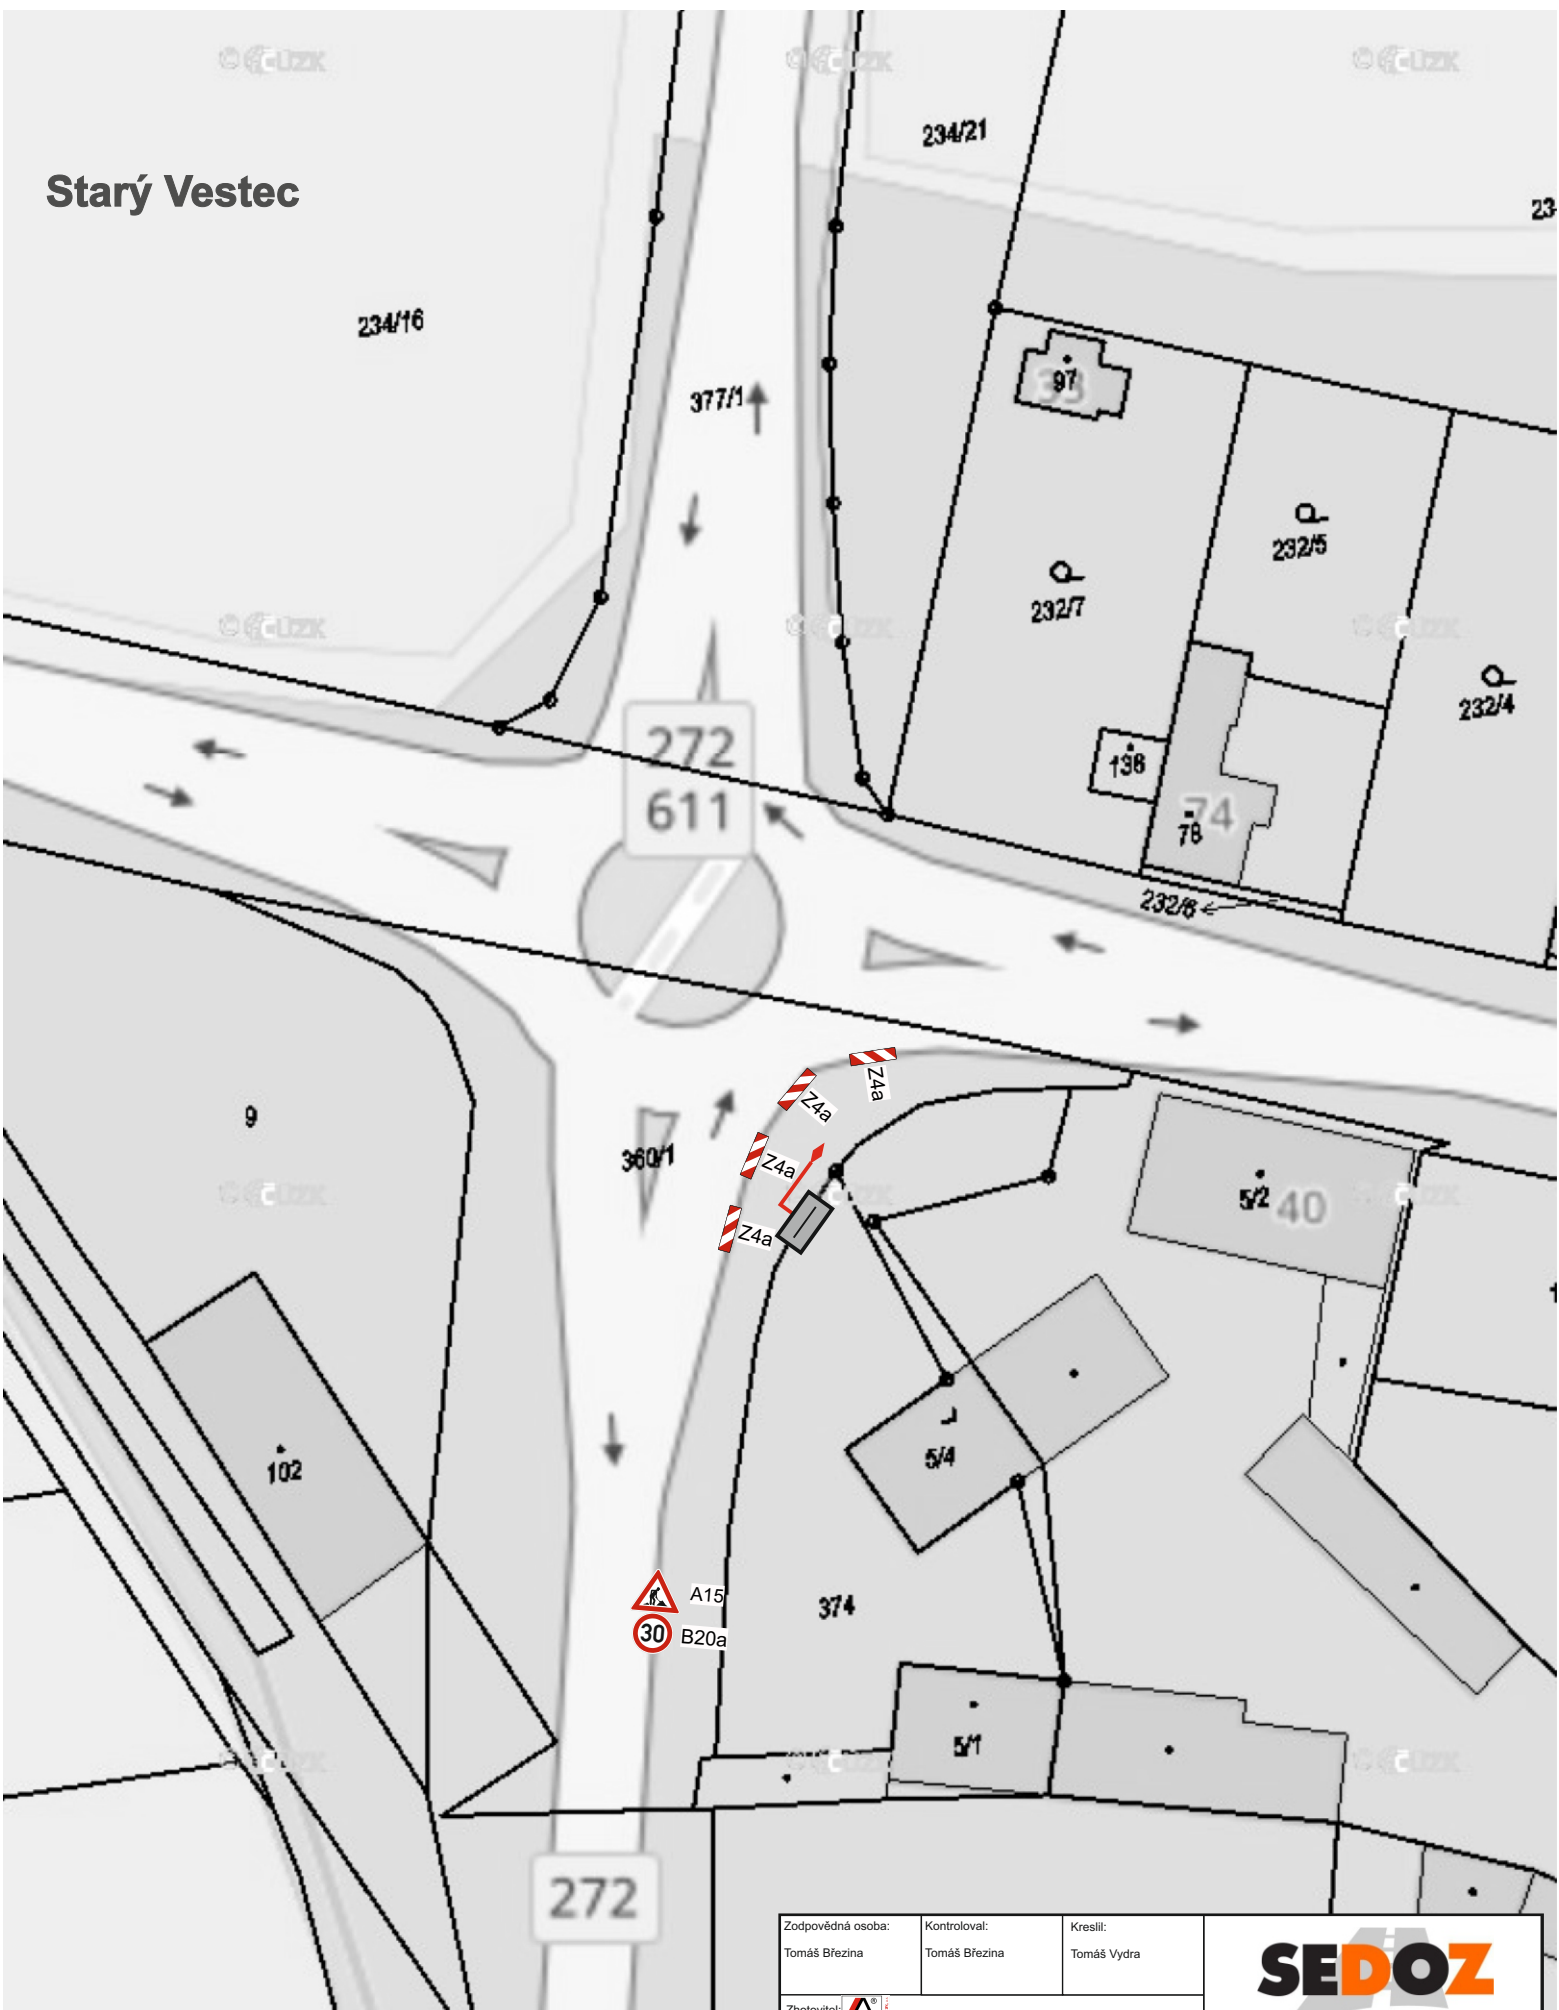

Zodpovědná osoba: Tomáš Březina	Kontroloval: Tomáš Březina	Kreslil: Tomáš Vydra	SEDOZ DOPRAVNÍ ZNAČENÍ
Zhotovitel:  AZ Elektrostav a.s.			
Akce: IV-12-6031347 „NB, Starý Vestec,SS100,p.č.374			Formát: A4
			Měřítko:
			Datum: 06/2022
			Účel: DIR
Obsah: Návrh DIO			Číslo výkresu:
			Paré č.: