
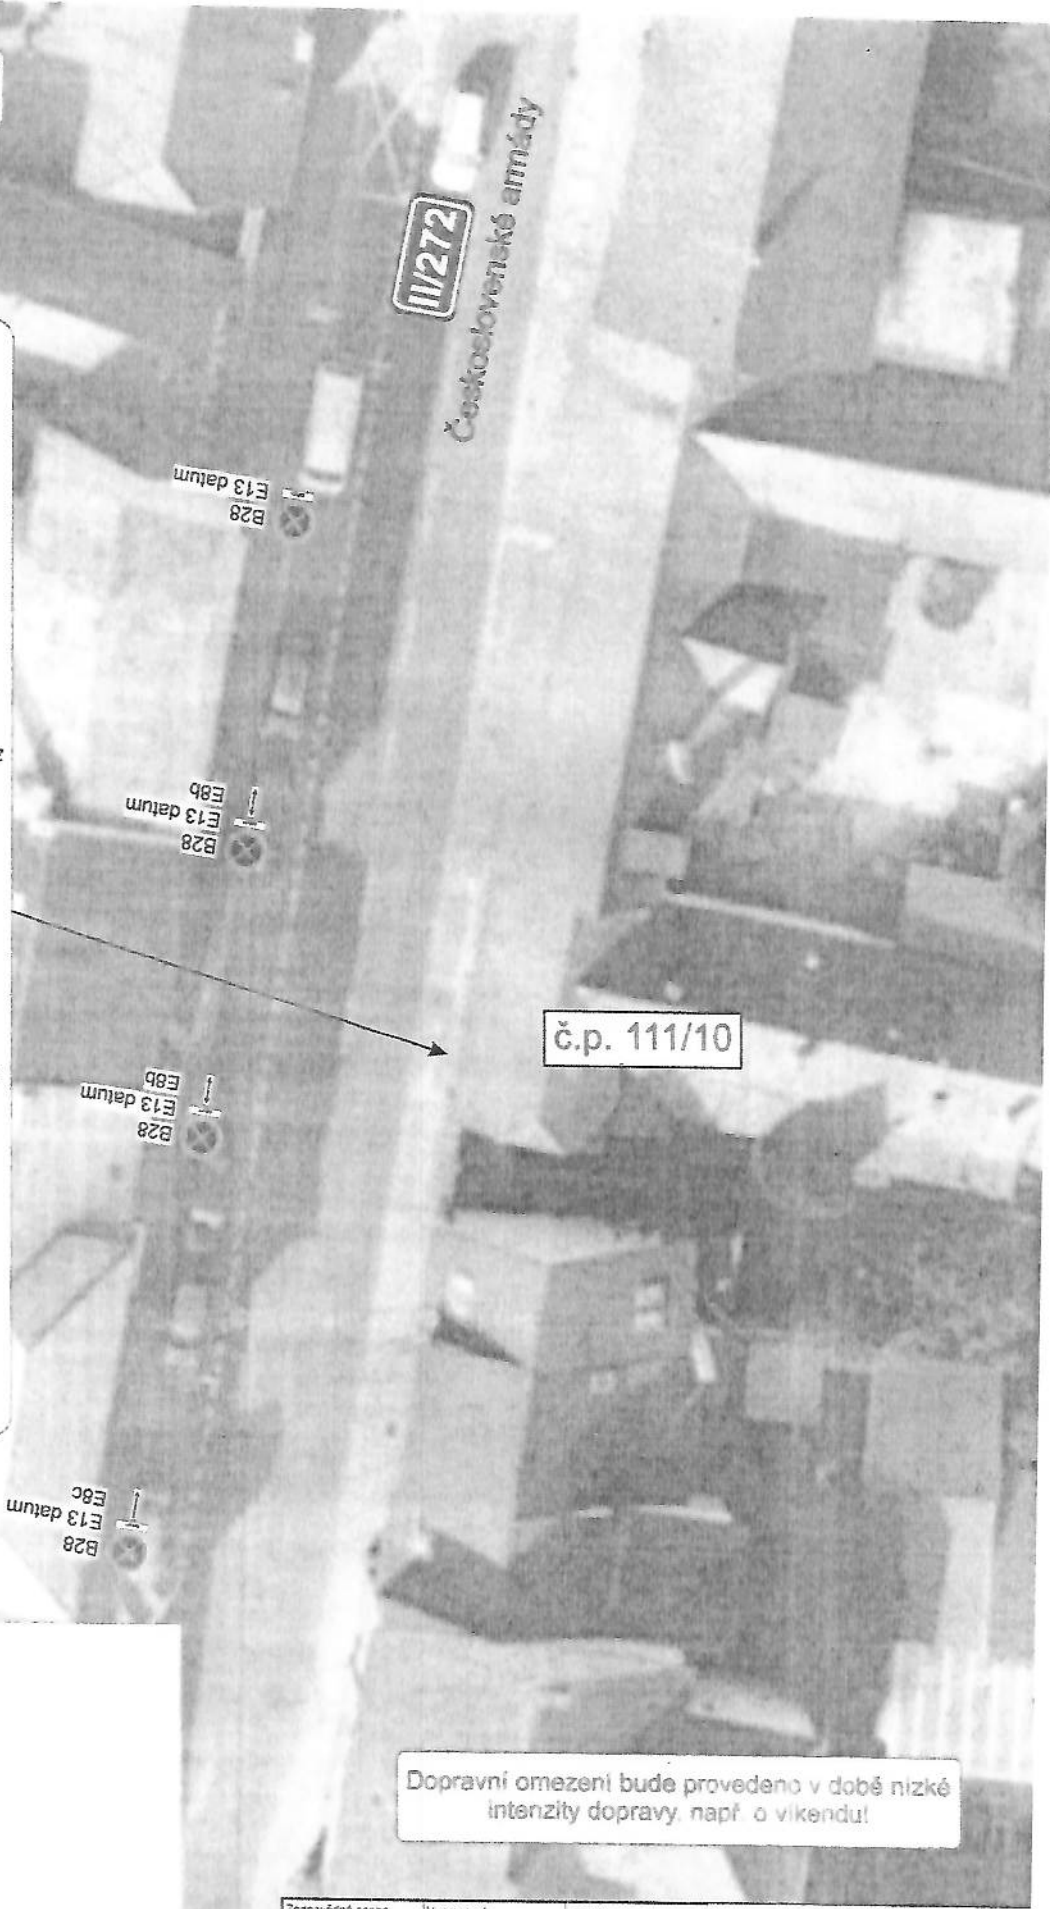


ni značky B28+DT nutno umístit
7 dní před začátkem stavby!

III/272
Československé armády

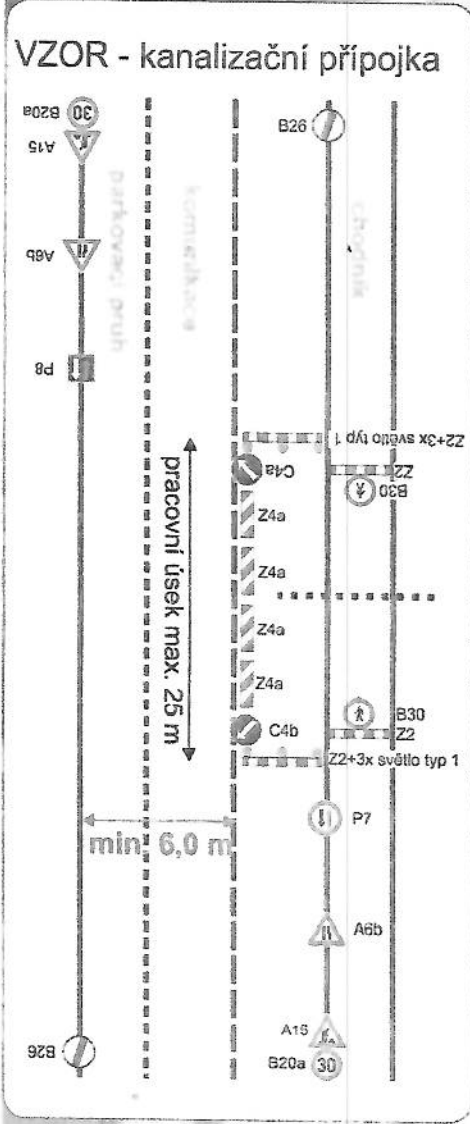

Dopravní omezení bude provedeno v době nízké intenzity dopravy, např. o víkend!

Zpovědná osoba Tomáš Štefana	Vypracoval Tomáš Vydra	Krešlil Tomáš Vydra
Objednatel PROJEKCE ČERNÁ, LYSÁ N.L.		
Adresa Lysá n/L, Československé armády 111 - kanalizační přípojka		Formát A4
Obsah Návrh DIO		Měřítko Datum 14.01.20
		Učel ZTK PJP J2
		Číslo výkresu

SEDOZ
DOPRAVNÍ ZNAČENÍ