


KOORDINAČNÍ SITUAČNÍ VÝKRES

M 1:500

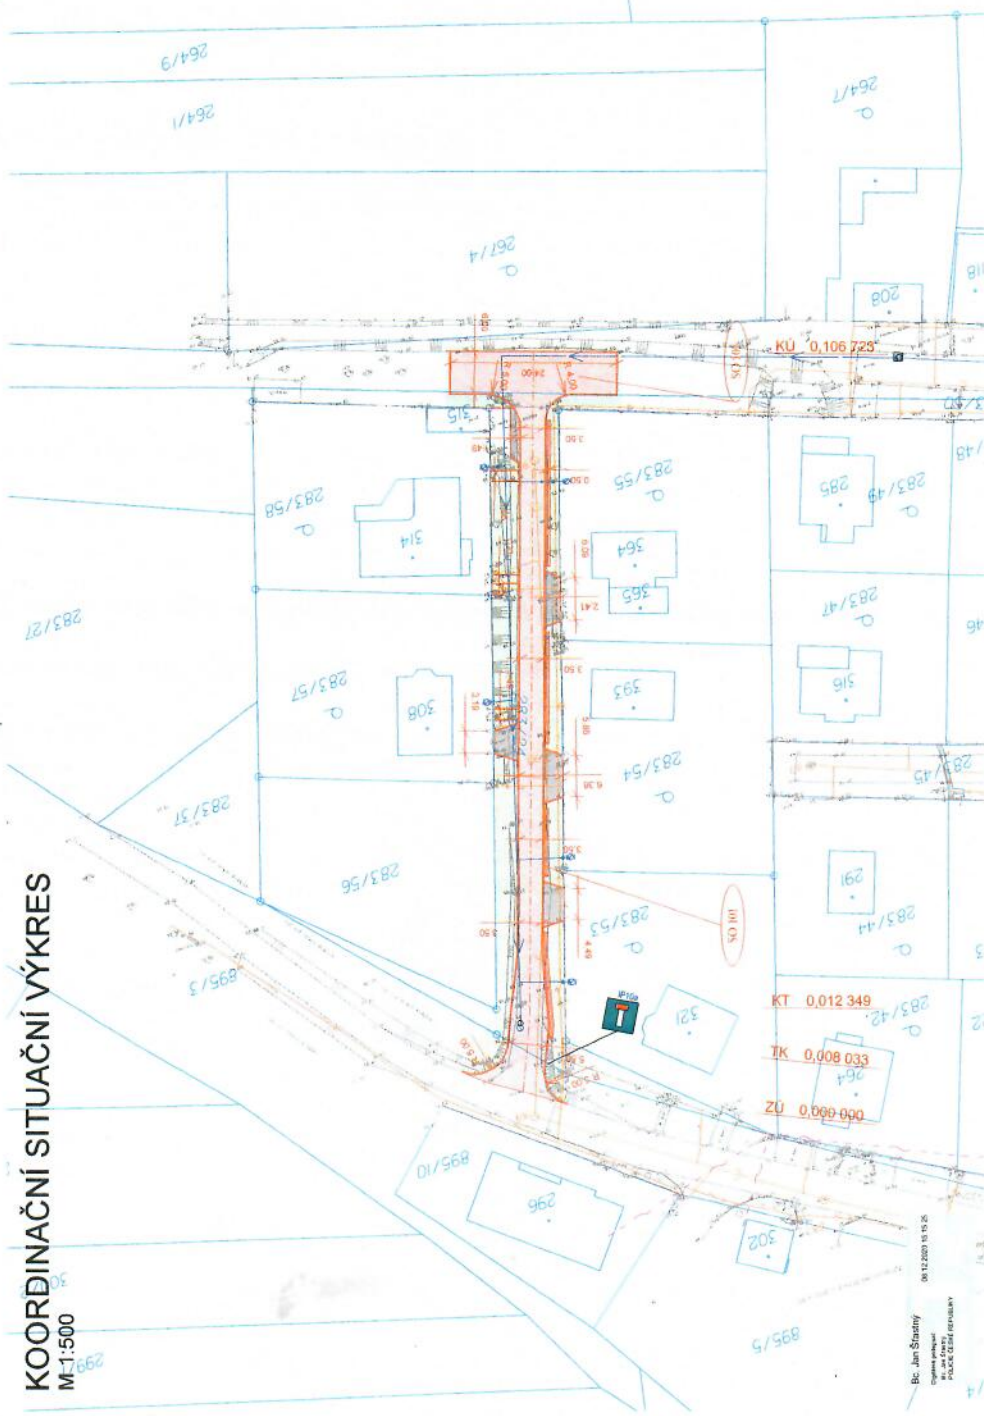

LEGENDA:

- PLOCHY:**
- KOMUNIKACE - ASFALTOVÝ BETON
 - CHODNÍK - DLÁŽBA BETONOVÁ
 - VJEZD - DLÁŽBA BETONOVÁ
 - VSAKOVACÍ PŘÍKOP
 - ÚPRAVA OKOLNÍHO POZEMKU
- INŽENÝRSKÉ SÍTĚ:**
- STÁVAJÍCÍ:**
- NÍZKÉ NAPĚTÍ - POZEMNÍ
 - NÍZKÉ NAPĚTÍ - NADZEMNÍ
 - CETIN
 - CETIN - VZDUŠNÉ VEDENÍ
 - VODOVOD
 - KANALIZACE

- OSTATNÍ:**
- STAVEBNÍ ÚPRAVY
 - ZAMĚŘENÍ
 - KATASTRÁLNÍ MAPA
- SO 101 KOMUNIKACE
- MAVRH SDZ



ZPRACOVATEL:

IPOKA

IPOKA, s.r.o.
Blatná, Walešské 569
Cedule 102
281 02
IČ: 07837071
tel.: +420 777 892 204
E-mail: info@ipoka.cz

inženýrské, projektové a obecní kancelář

AUTORIZACE:

OBEDNATEL:	OBEC STARÁ LYSÁ STARÁ LYSÁ 56, 289 26 STARÁ LYSÁ	ÚČEL:	NAVRHL, VYPRACOVAL	DSP	09/2020
OPROJEKTOVATEL:	BC. JAN TOUŠ	DATAUM:	BC. JAN TOUŠ	MĚŘÍTKO:	1:500
KRAJ:	STŘEDOCESKÝ	FORMÁT:	KATASTRÁLNÍ ÚZEMÍ, STARÁ LYSÁ	FORMÁT:	3 x A4
ČÁST NO:	REKONSTRUKCE MÍSTNÍ KOMUNIKACE NA P.P.C. - 283/24	ČÁST:	C.	PARÉ:	
NAVRH:	SITUAČNÍ VÝKRESY	PRIL:	3.		
PRŮBĚH:	KOORDINAČNÍ SITUAČNÍ VÝKRES				

Bc. Jan Straný
dipl. inženýr
PRŮBĚH
09.12.2020 15:15:25