
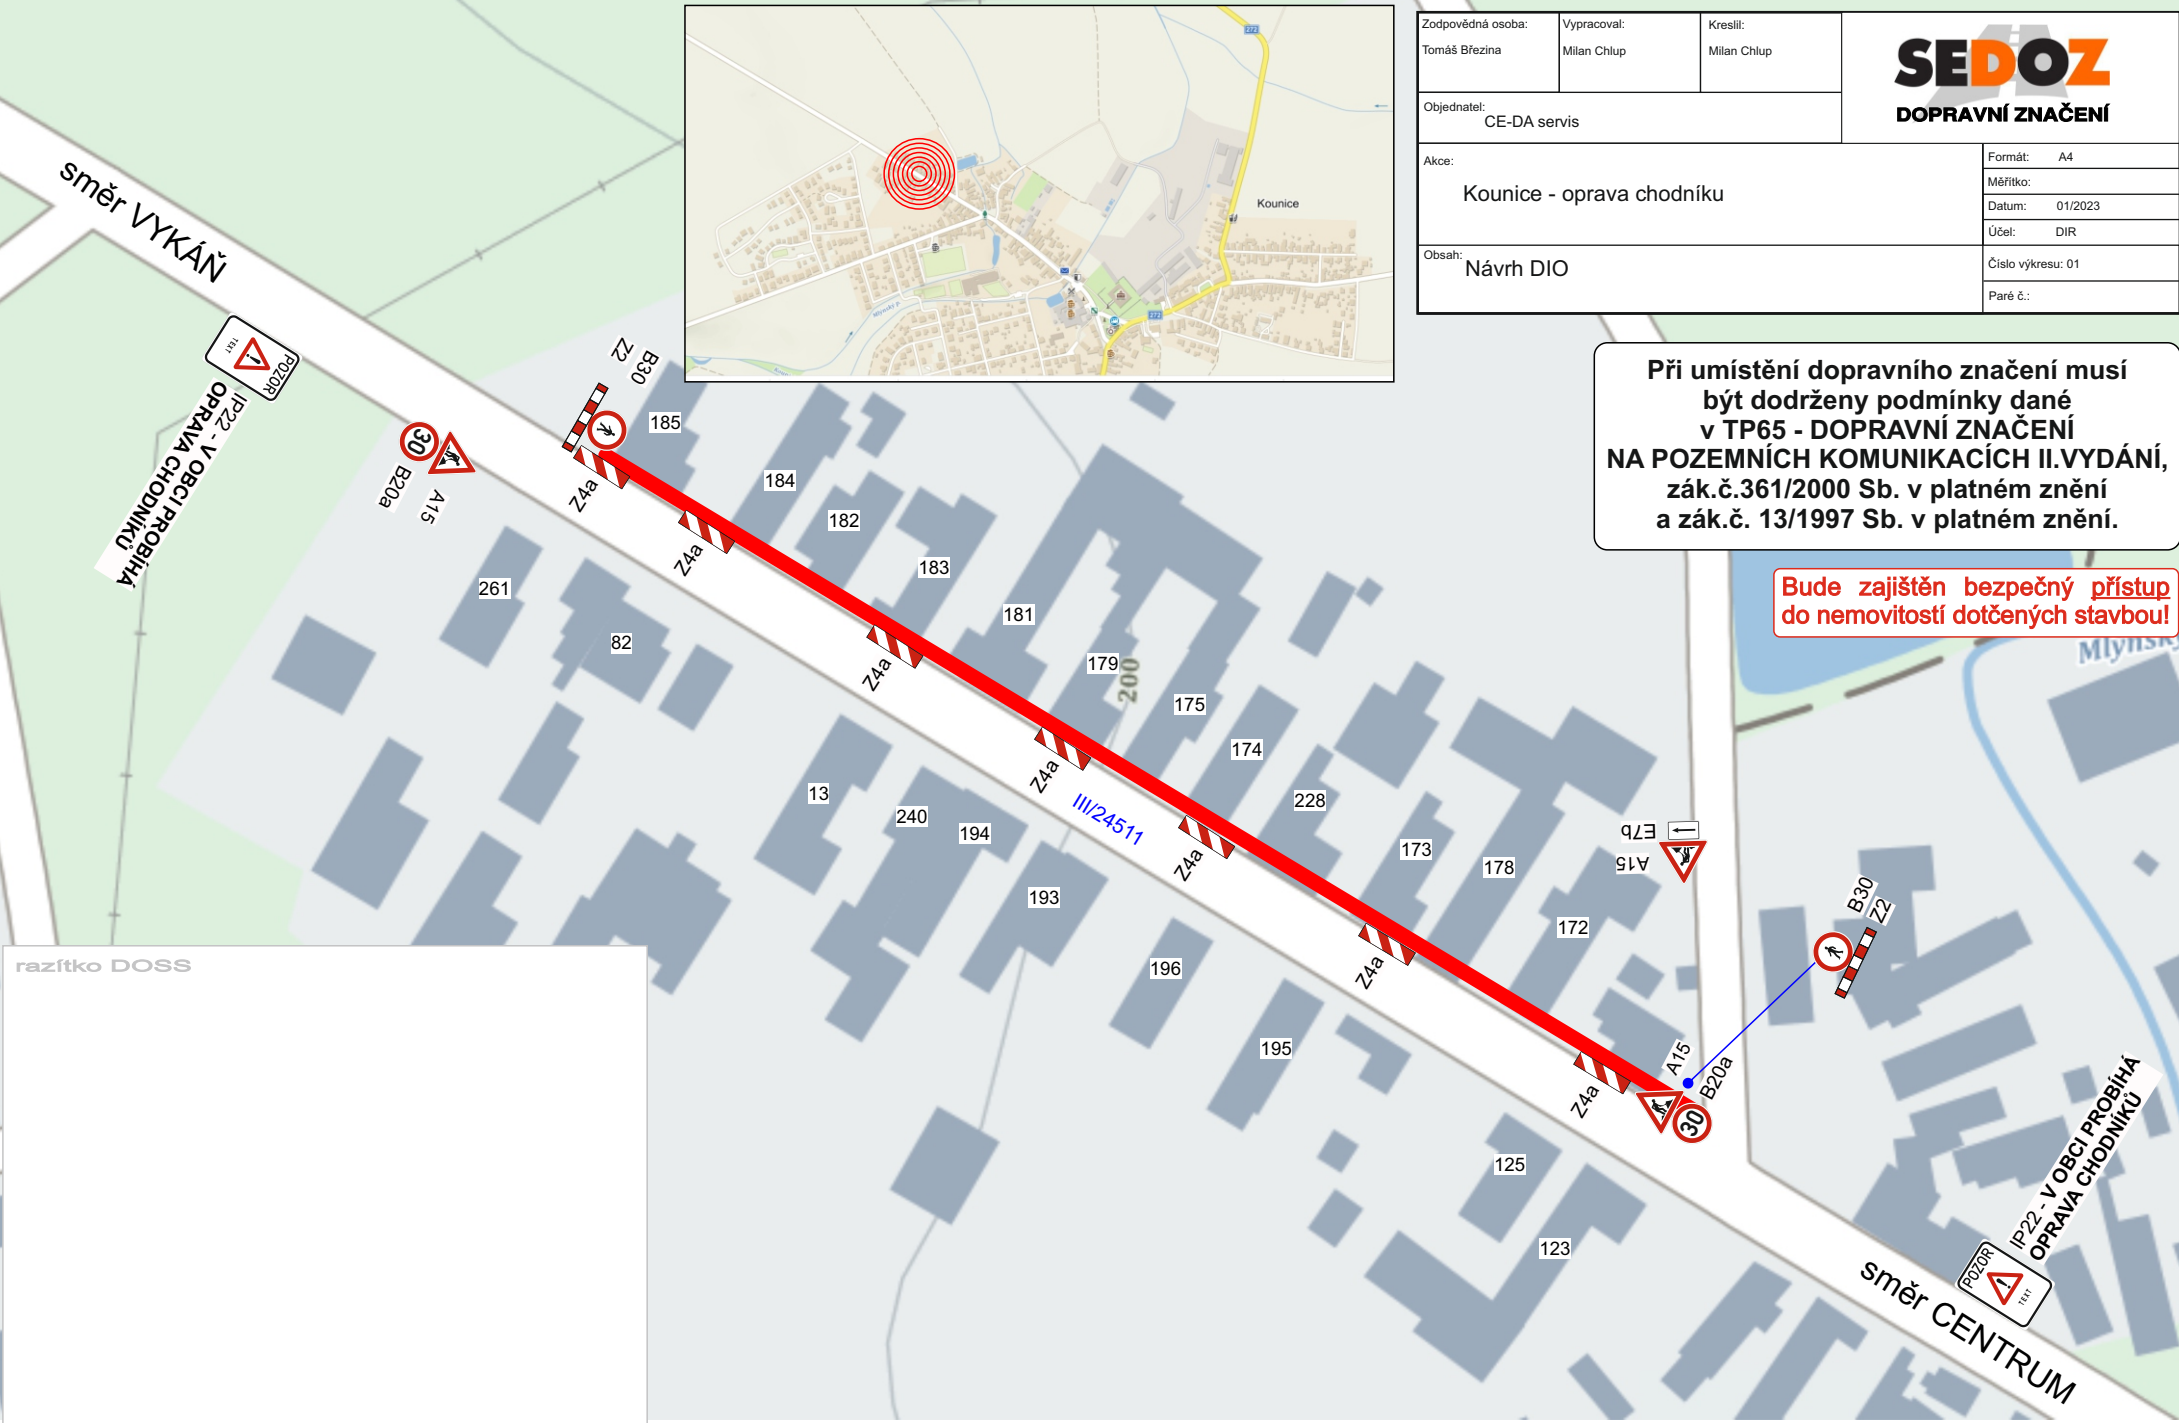


Zodpovědná osoba: Tomáš Březina	Vypracoval: Milan Chlup	Kreslil: Milan Chlup	 <b>DOPRAVNÍ ZNAČENÍ</b>
Objednatel: CE-DA servis			
Akce: Kounice - oprava chodníku		Formát: A4	
		Měřítko:	
		Datum: 01/2023	
		Účel: DIR	
Obsah: Návrh DIO		Číslo výkresu: 01	
		Paré č.:	



**Při umístění dopravního značení musí být dodrženy podmínky dané v TP65 - DOPRAVNÍ ZNAČENÍ NA POZEMNÍCH KOMUNIKACÍCH II.VYDÁNÍ, zák.č.361/2000 Sb. v platném znění a zák.č. 13/1997 Sb. v platném znění.**

**Bude zajištěn bezpečný přístup do nemovitostí dotčených stavbou!**



razítko DOSS

IP22 - V OBCI PROBIHÁ  
OPRAVA CHODNÍKŮ