




IP22 - OBCÍ PROCHÁZÍ PRŮVOD

Při umístění dopravního značení musí být dodrženy podmínky dané v TP66 - OZNAČENÍ PRACOVNÍCH MÍST NA POZEMNÍCH KOMUNIKACÍCH III. VYDÁNÍ, zák.č. 361/2000 Sb. v platném znění a zák.č. 13/1997 Sb. v platném znění.

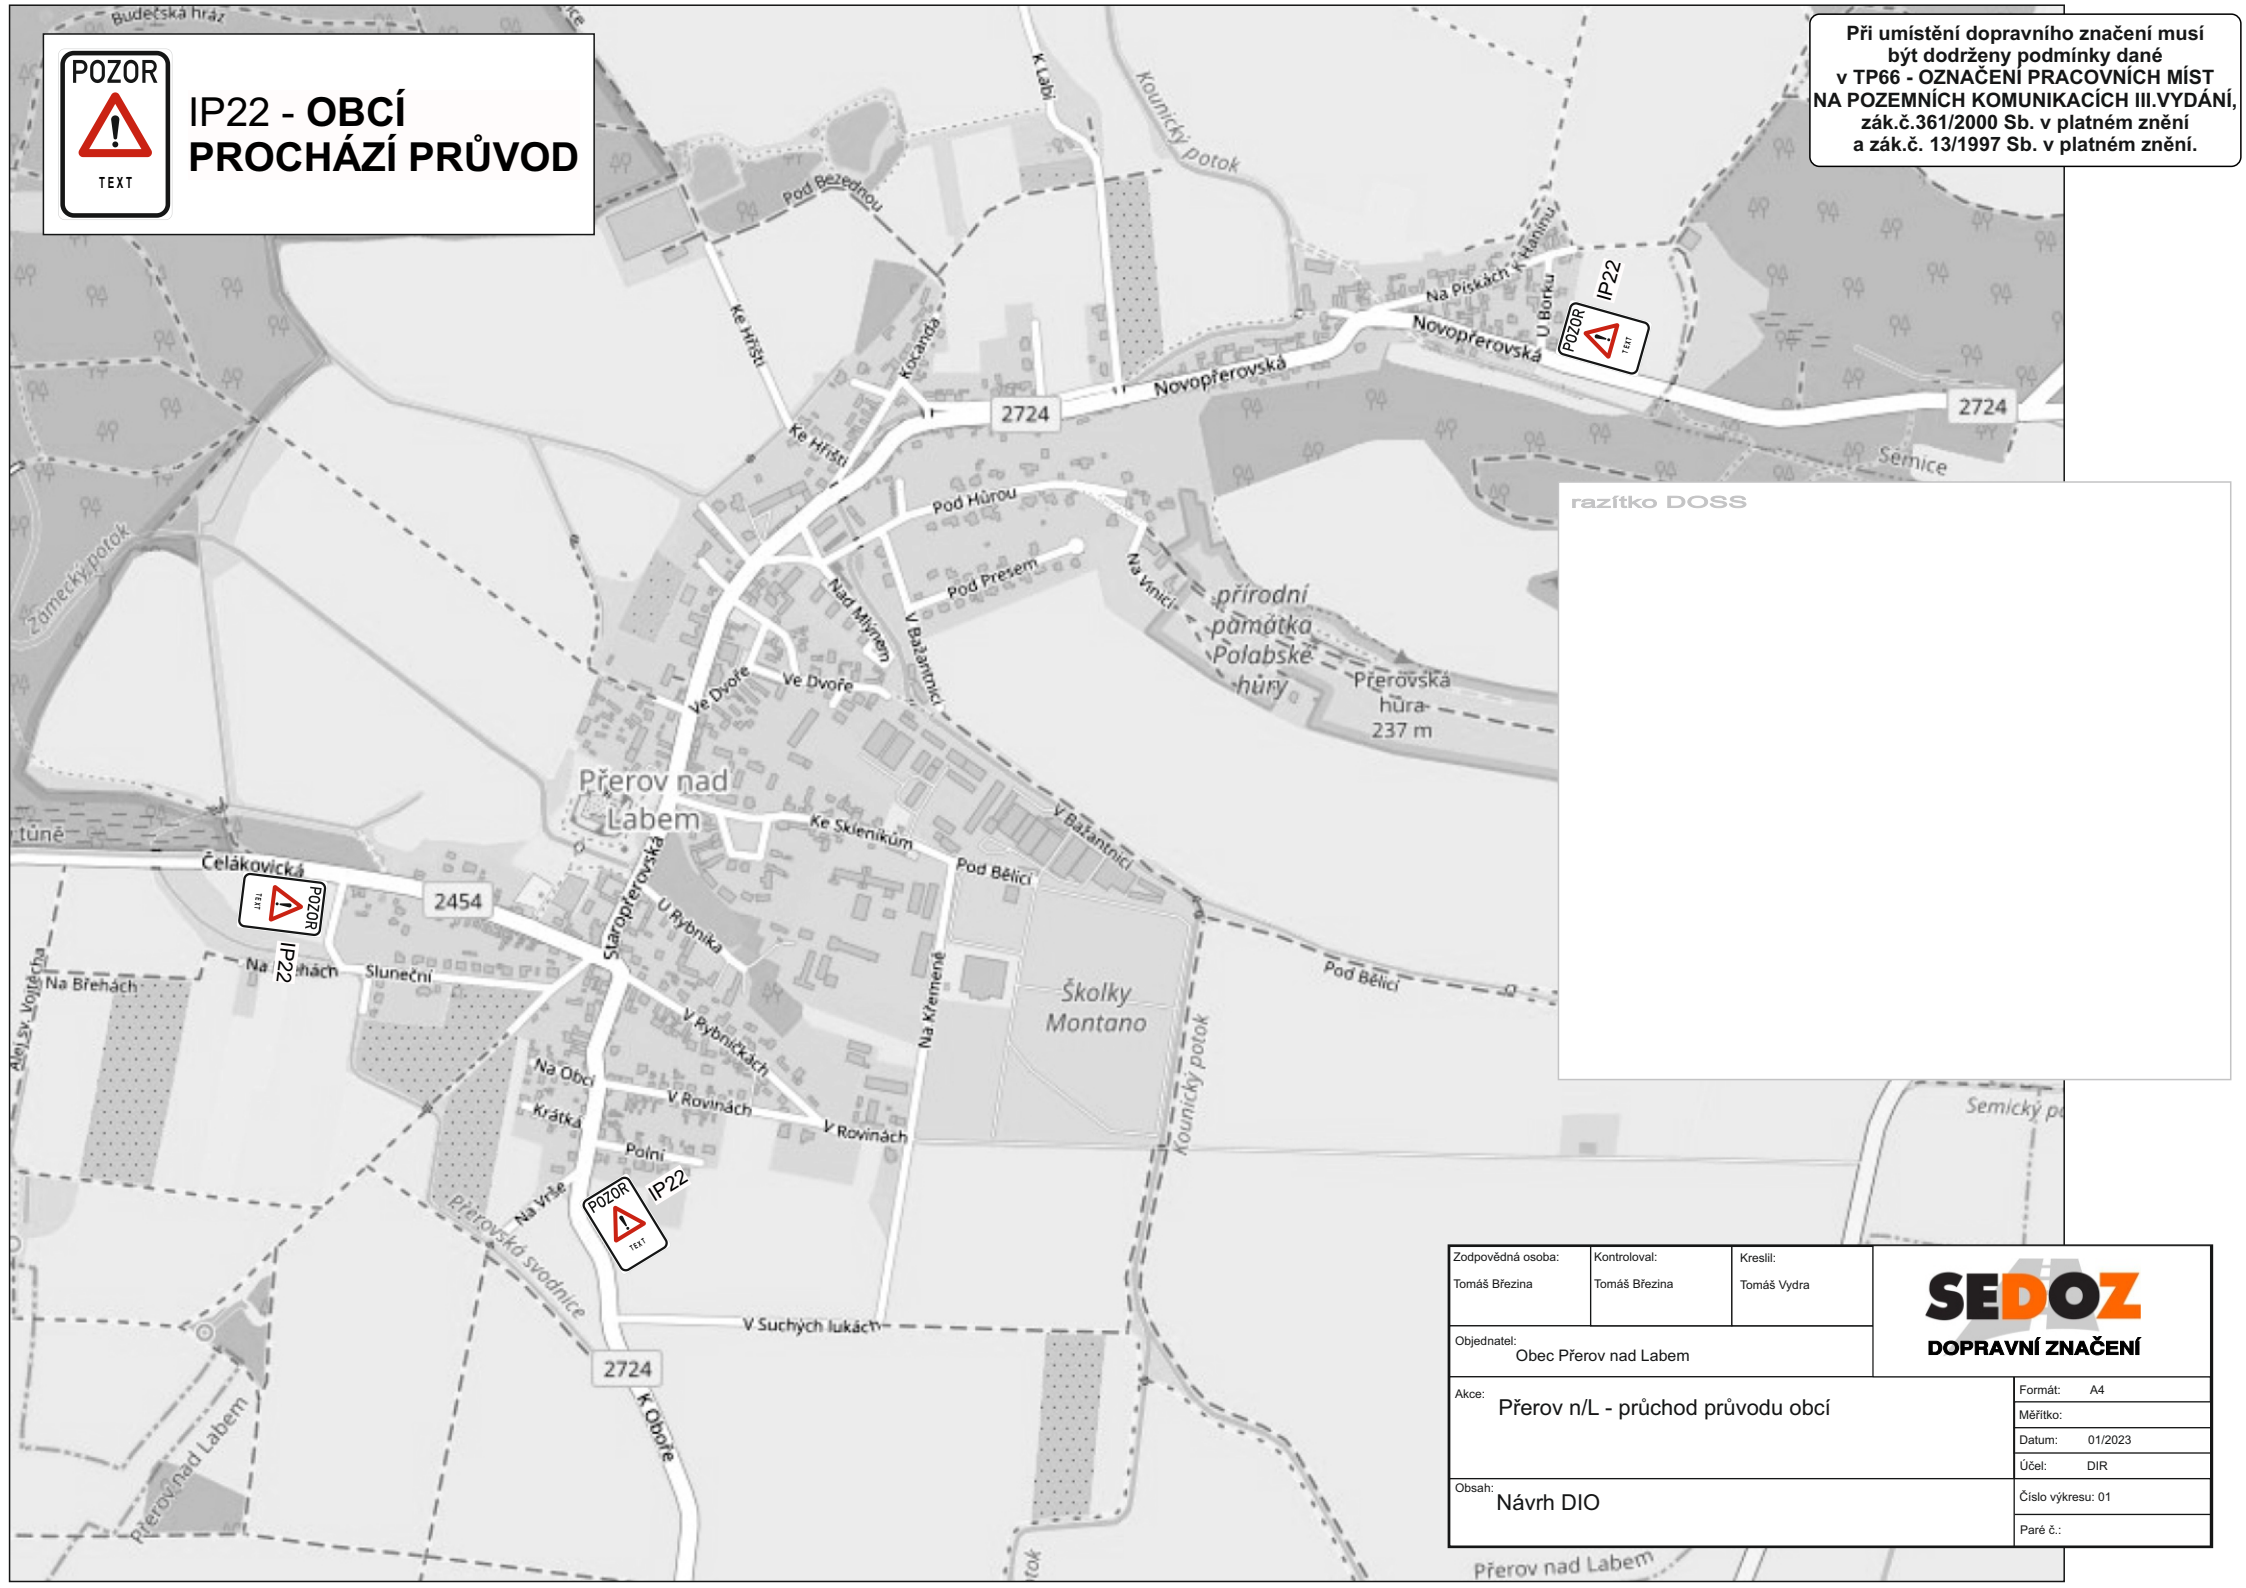

Zodpovědná osoba: Tomáš Březina	Kontroloval: Tomáš Březina	Kreslil: Tomáš Vydra	SEDOZ DOPRAVNÍ ZNAČENÍ
Objednatel: Obec Přerov nad Labem			
Akce: Přerov n/L - průchod průvodu obcí			Formát: A4
Obsah: Návrh DIO			Měřítko:
			Datum: 01/2023
			Účel: DIR
			Číslo výkresu: 01
			Paré č.: