

LYSA' NAD LABETI

Mož. 4

Bc. Jan Štastný
Digitálně podepsal
POLICE ČESKÉ REPUBLIKY

14.09.2022 09:46:12

Na Milíčnicku

Tylova

Skupová

Skupová

Klicperova

Na Milíčnicku

ZÚŽENÍ VOZOVKY NA JEDEN PRUH, MÍSTO OZNAČENÍ SCHÉMATU B/5.2 + D2
"03 II 2022 570 DZ JINDŘICH B202 II 30"

Za Koncem
A15 + A6b + E7b

Za Koncem
A15 + A6b + E7b

Na Milíčnicku
A15 + A6b + E7b

B30 + Z2

Za Koncem

A15 + A6b + E7b

Klicperova

Růžová

Růžová

Na Milíčnicku

Klicperova


Brigádnická

Lipová

272



Bc. Jan Štátný
Digitálně podepsal
Bc. Jan Štátný
POLICIE ČESKÉ REPUBLIKY
14.09.2022 09:46:24

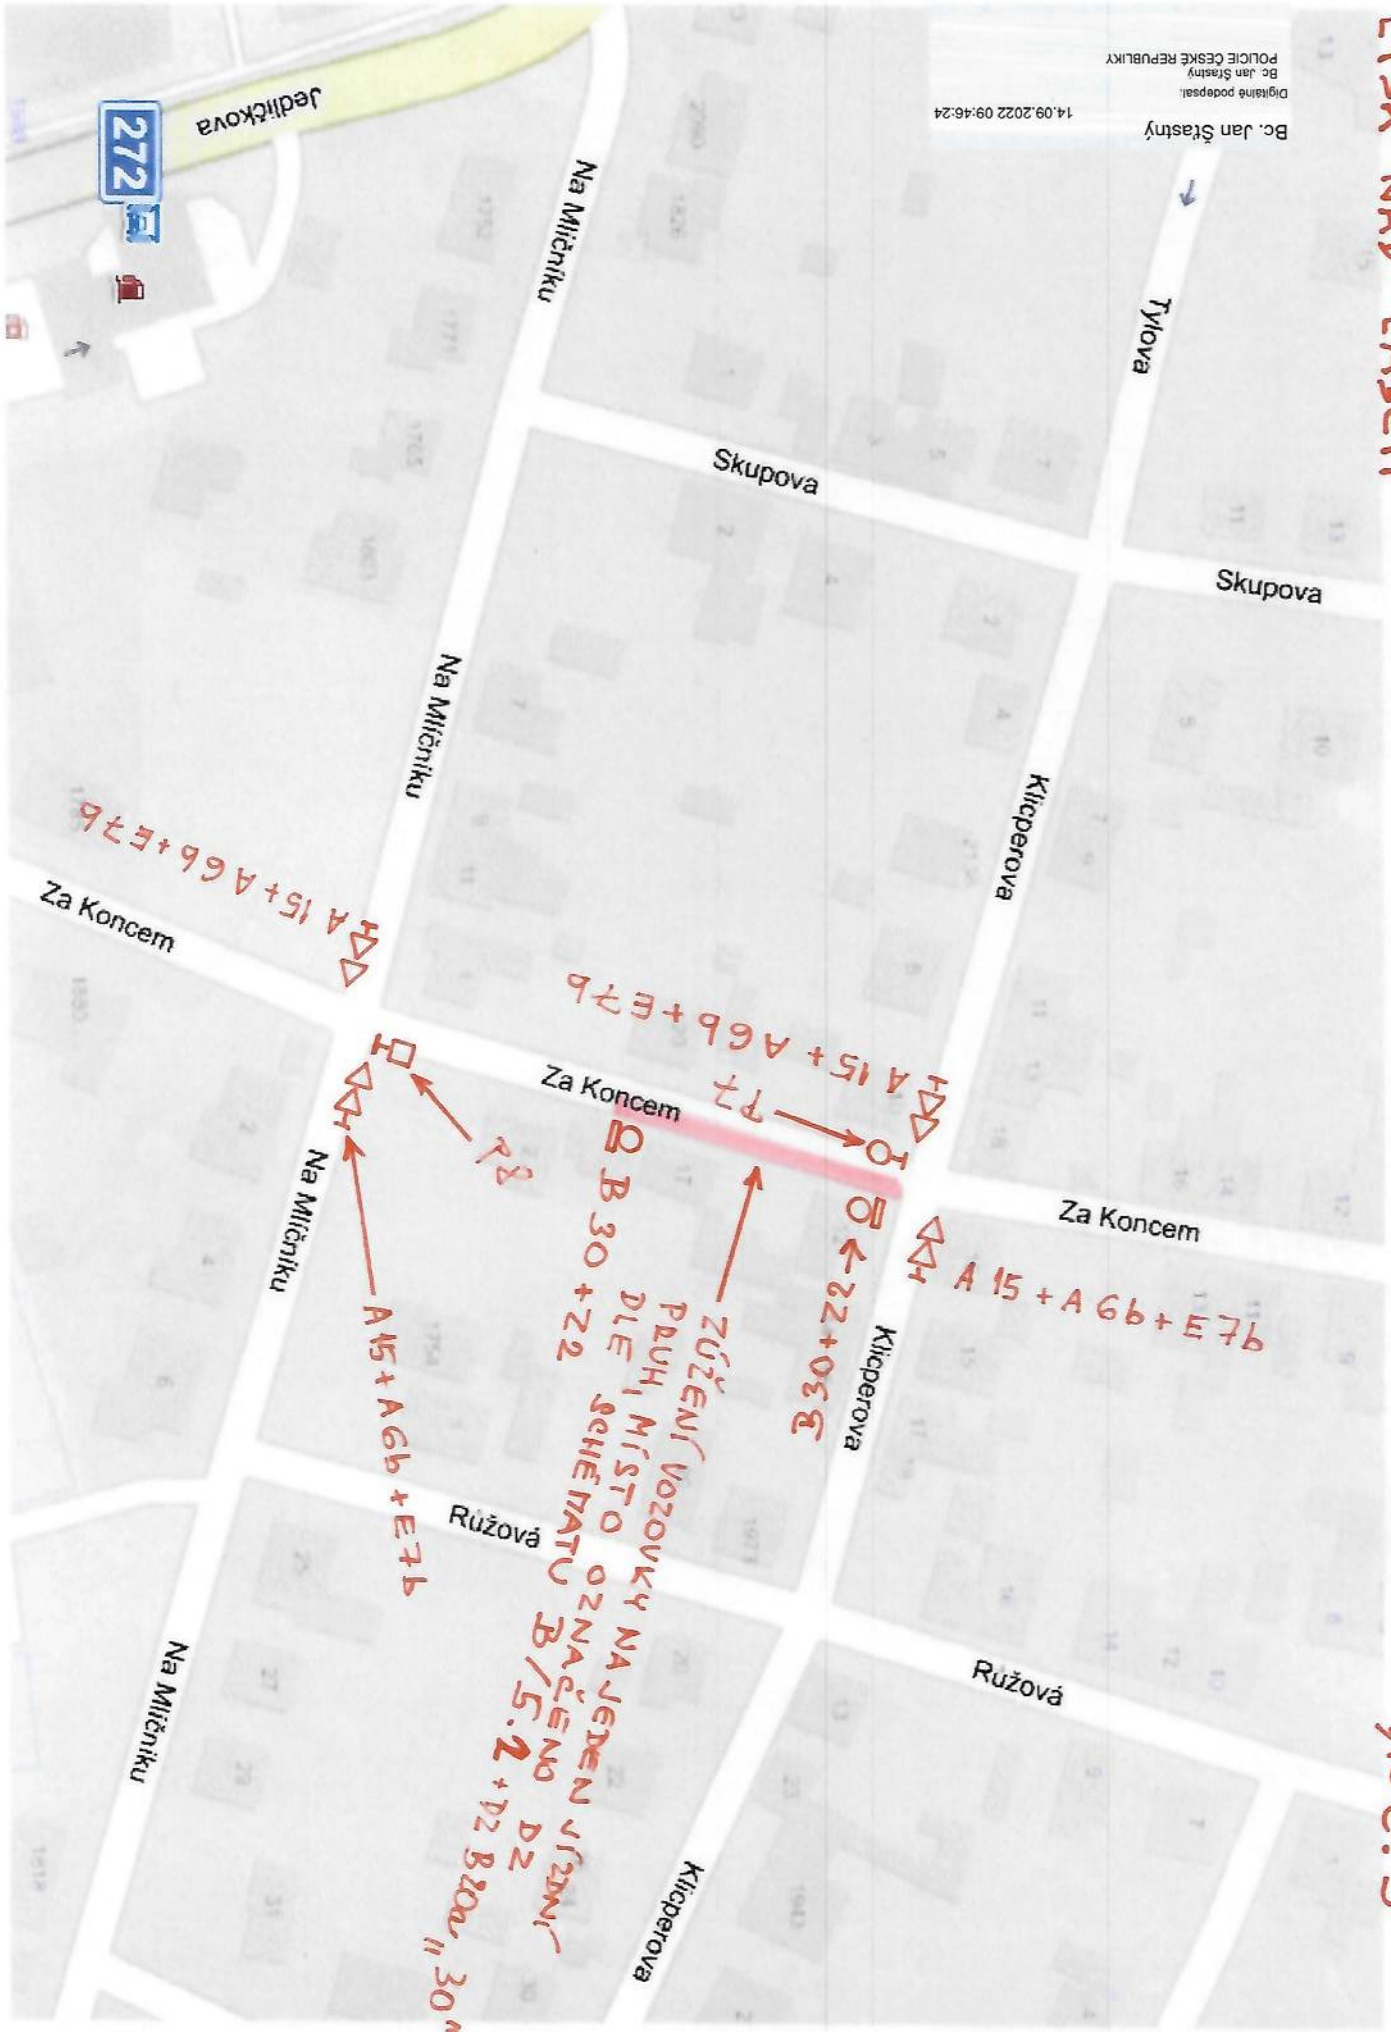

212

Jedličkova

Na Milčnicku

Tylova

Skupova

Skupova

Na Milčnicku

Klicperova

Za Konce

Za Konce

Za Konce

Na Milčnicku

Klicperova

Ružová

Ružová

Na Milčnicku

Klicperova

ZÚŽENÍ VOZOVKY NA JEDEN VÍTRNÍK
 POUH, MÍSTO DLE SCHÉMATU
 B/5.2 + D2 B200 // 30m

A15+AG6+E7B

Q B 30 + Z2

P7
A15+AG6+E7B
Z2+O3E


A15+AG6+E7B

A15+AG6+E7B

LYSA' NAD LABETI

210 č. 6

Bc. Jan Štátný
Digitálně podepsal
14.09.2022 09:46:37
POLICE ČESKÉ REPUBLIKY

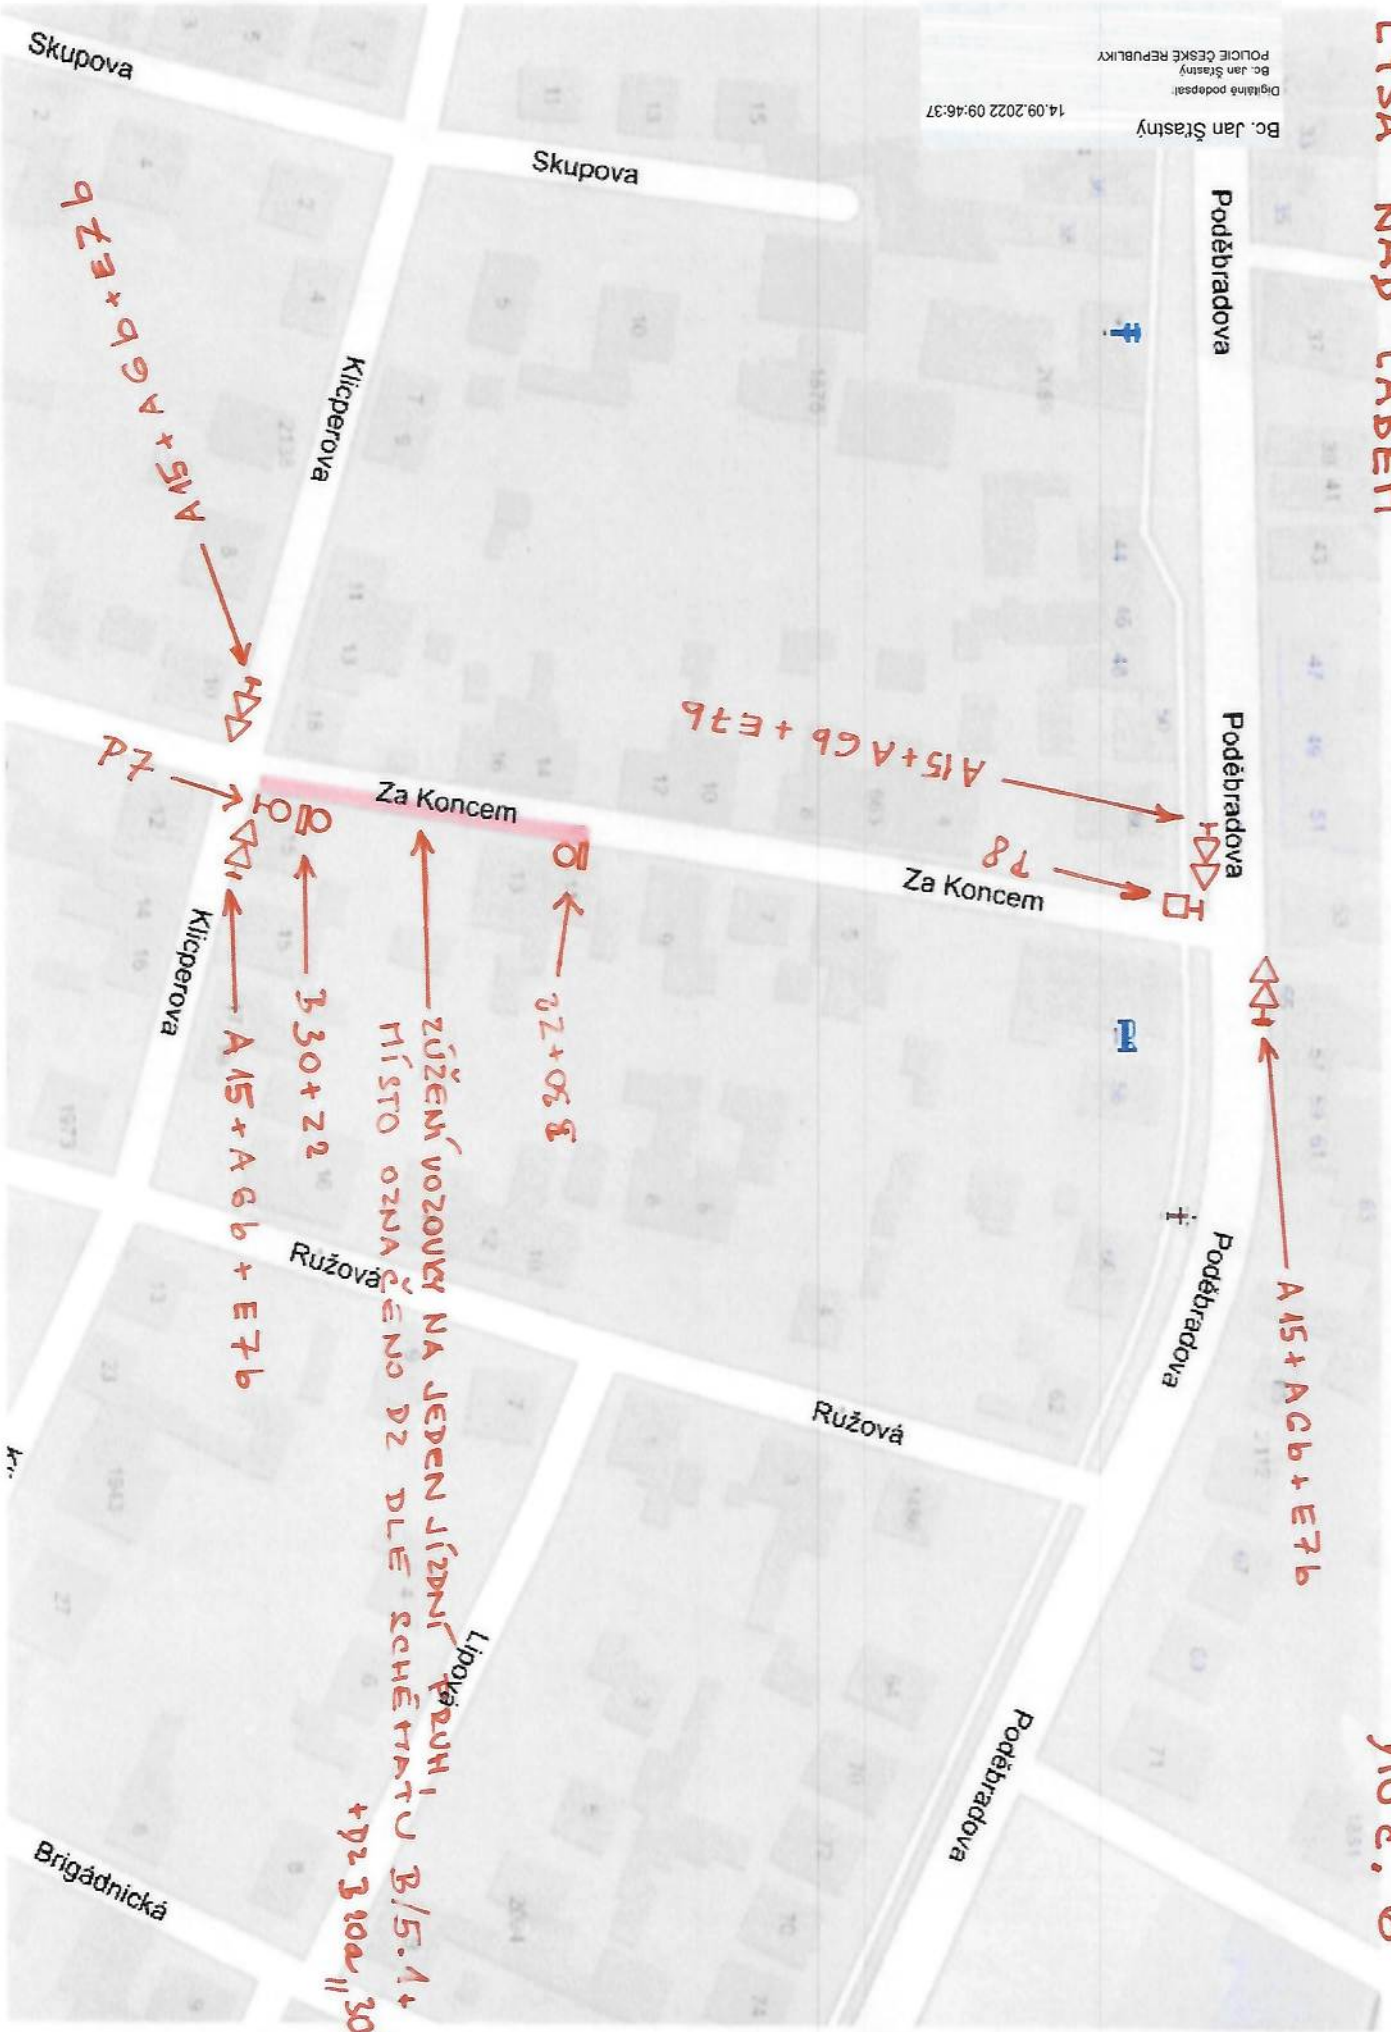

Poděbradova

Poděbradova

Poděbradova

Poděbradova

Skupova

Klíperova

Za Koncem

Ružová

Lipová

Skupova

Klíperova

Ružová

Brigádnická

$A15 + AGb + E7b$

$A15 + AGb + E7b$

$A15 + AGb + E7b$

$A15 + AGb + E7b$


$Z2 + 06B$

$B30 + Z2$

$72 310a 11 30$

ZÚŽENÍ VOZOVKY NA JEDEN JÍZDNÍ PRUH I MÍSTO OZNAČENO DZ DLE SCHÉMATU B/5.1 +

Bc. Jan Štátný
Digitálně podepsal
POLICIE ČESKÉ REPUBLIKY
14.09.2022 09:46:53

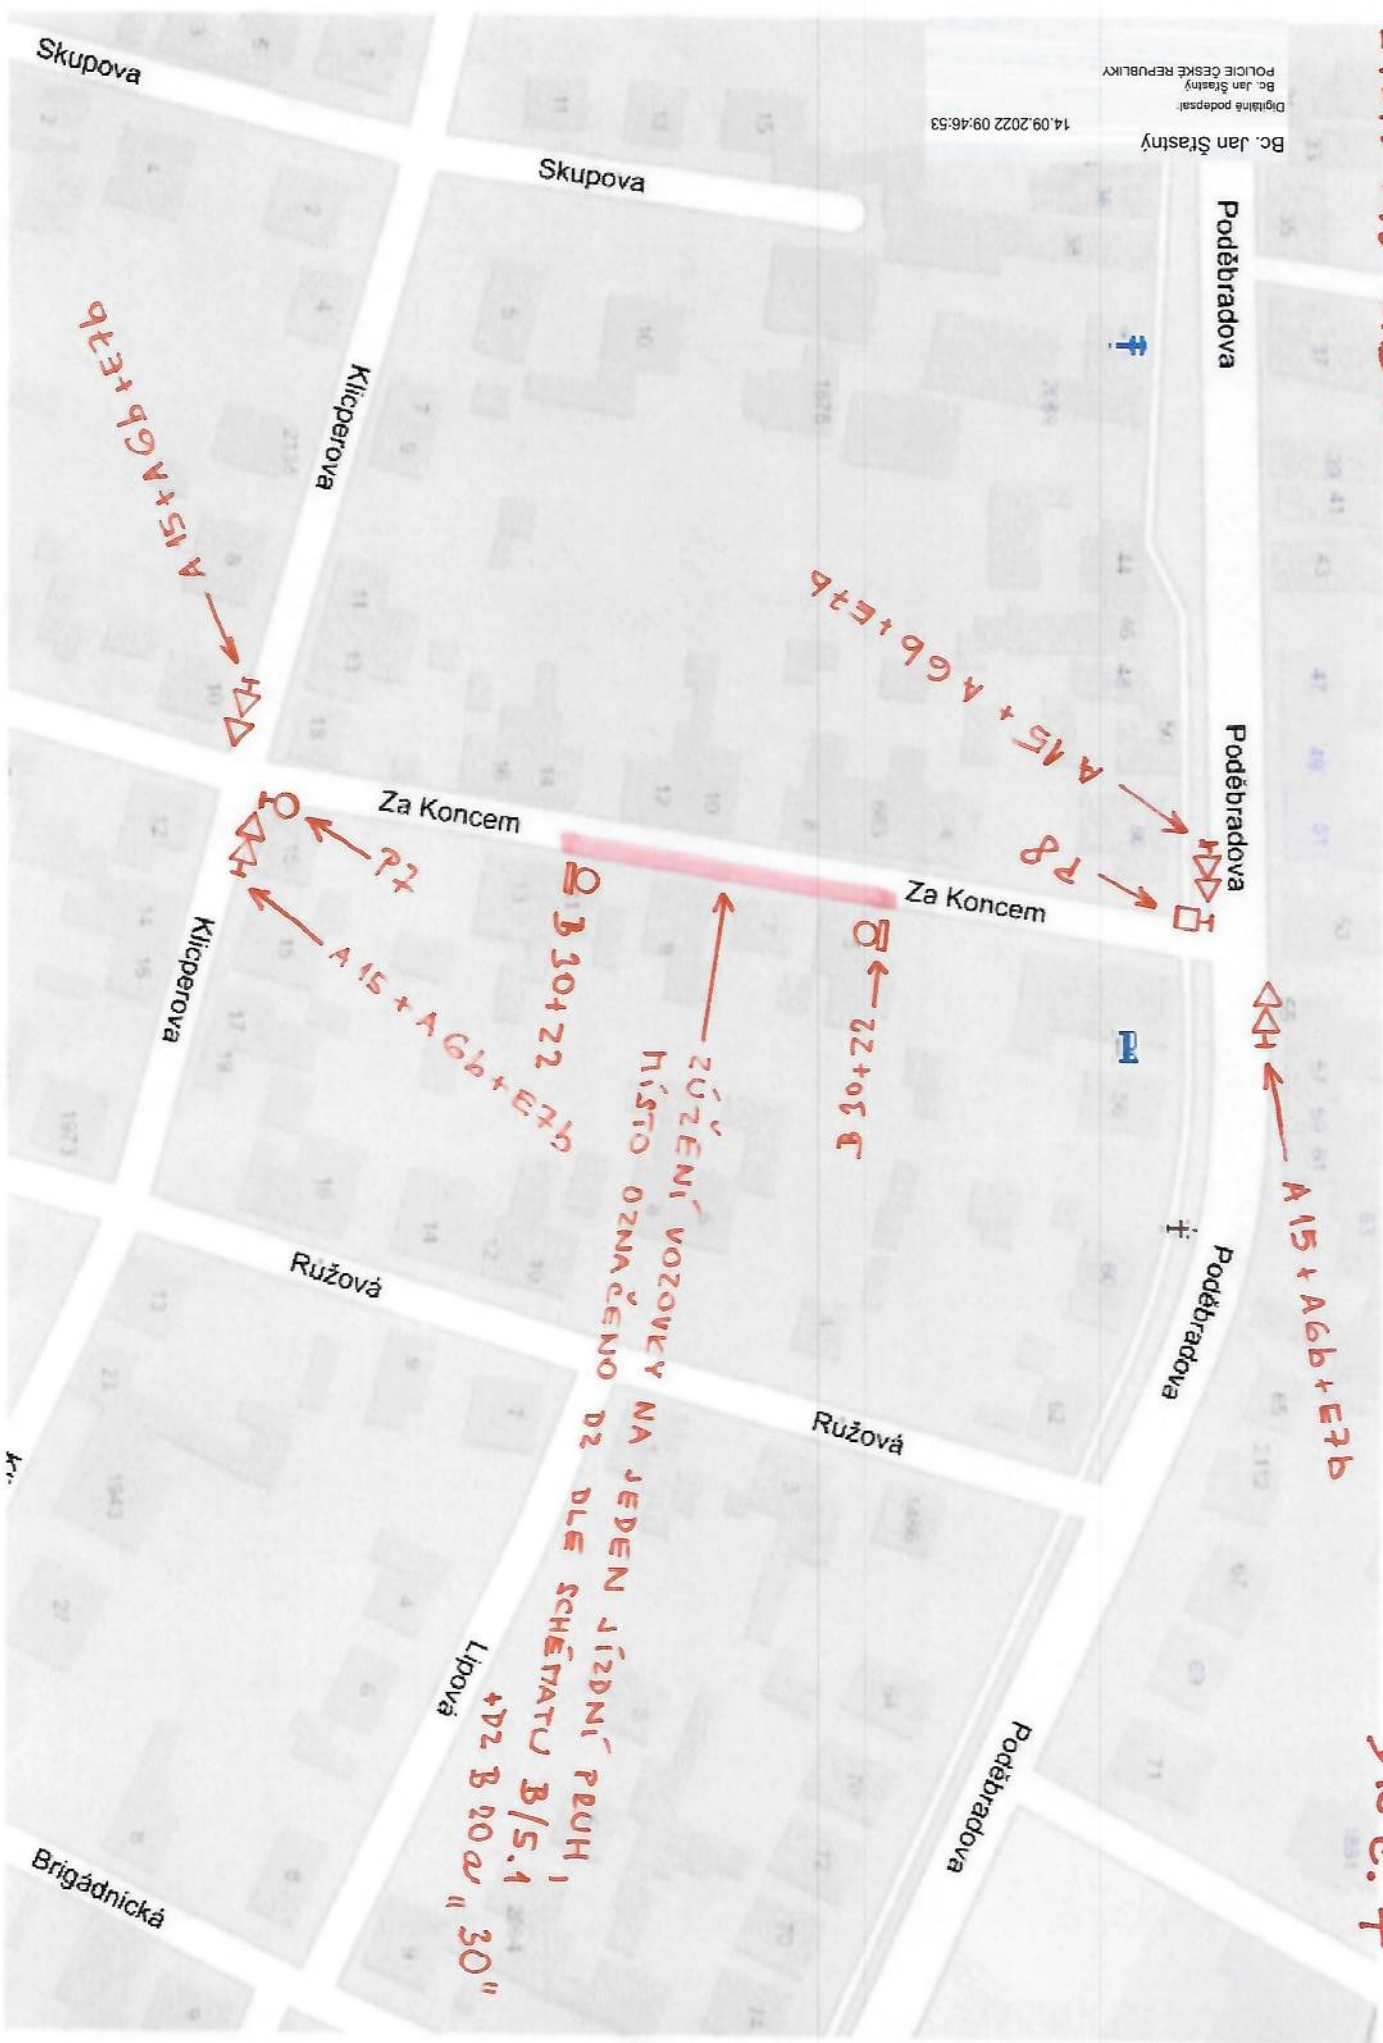

Poděbradova

Poděbradova

A 15 + A 6b + E7b

Poděbradova

Poděbradova

Skupova

Klicperova

Za Koncem

Za Koncem

Ružová

Ružová

Lipová

Skupova

Klicperova

Brigádnická

B 30 + Z2

P2


A 15 + A 6b + E7b

A 15 + A 6b + E7b

Z2 + O5 B

+ D2 B 20 ω " 30"

ZÚZĚNÍ VOZOVKY NA JEDEN JÍZDNÍ PRUH,
MÍSTO OZNAČENO DLE SCHÉMATU B/5.1

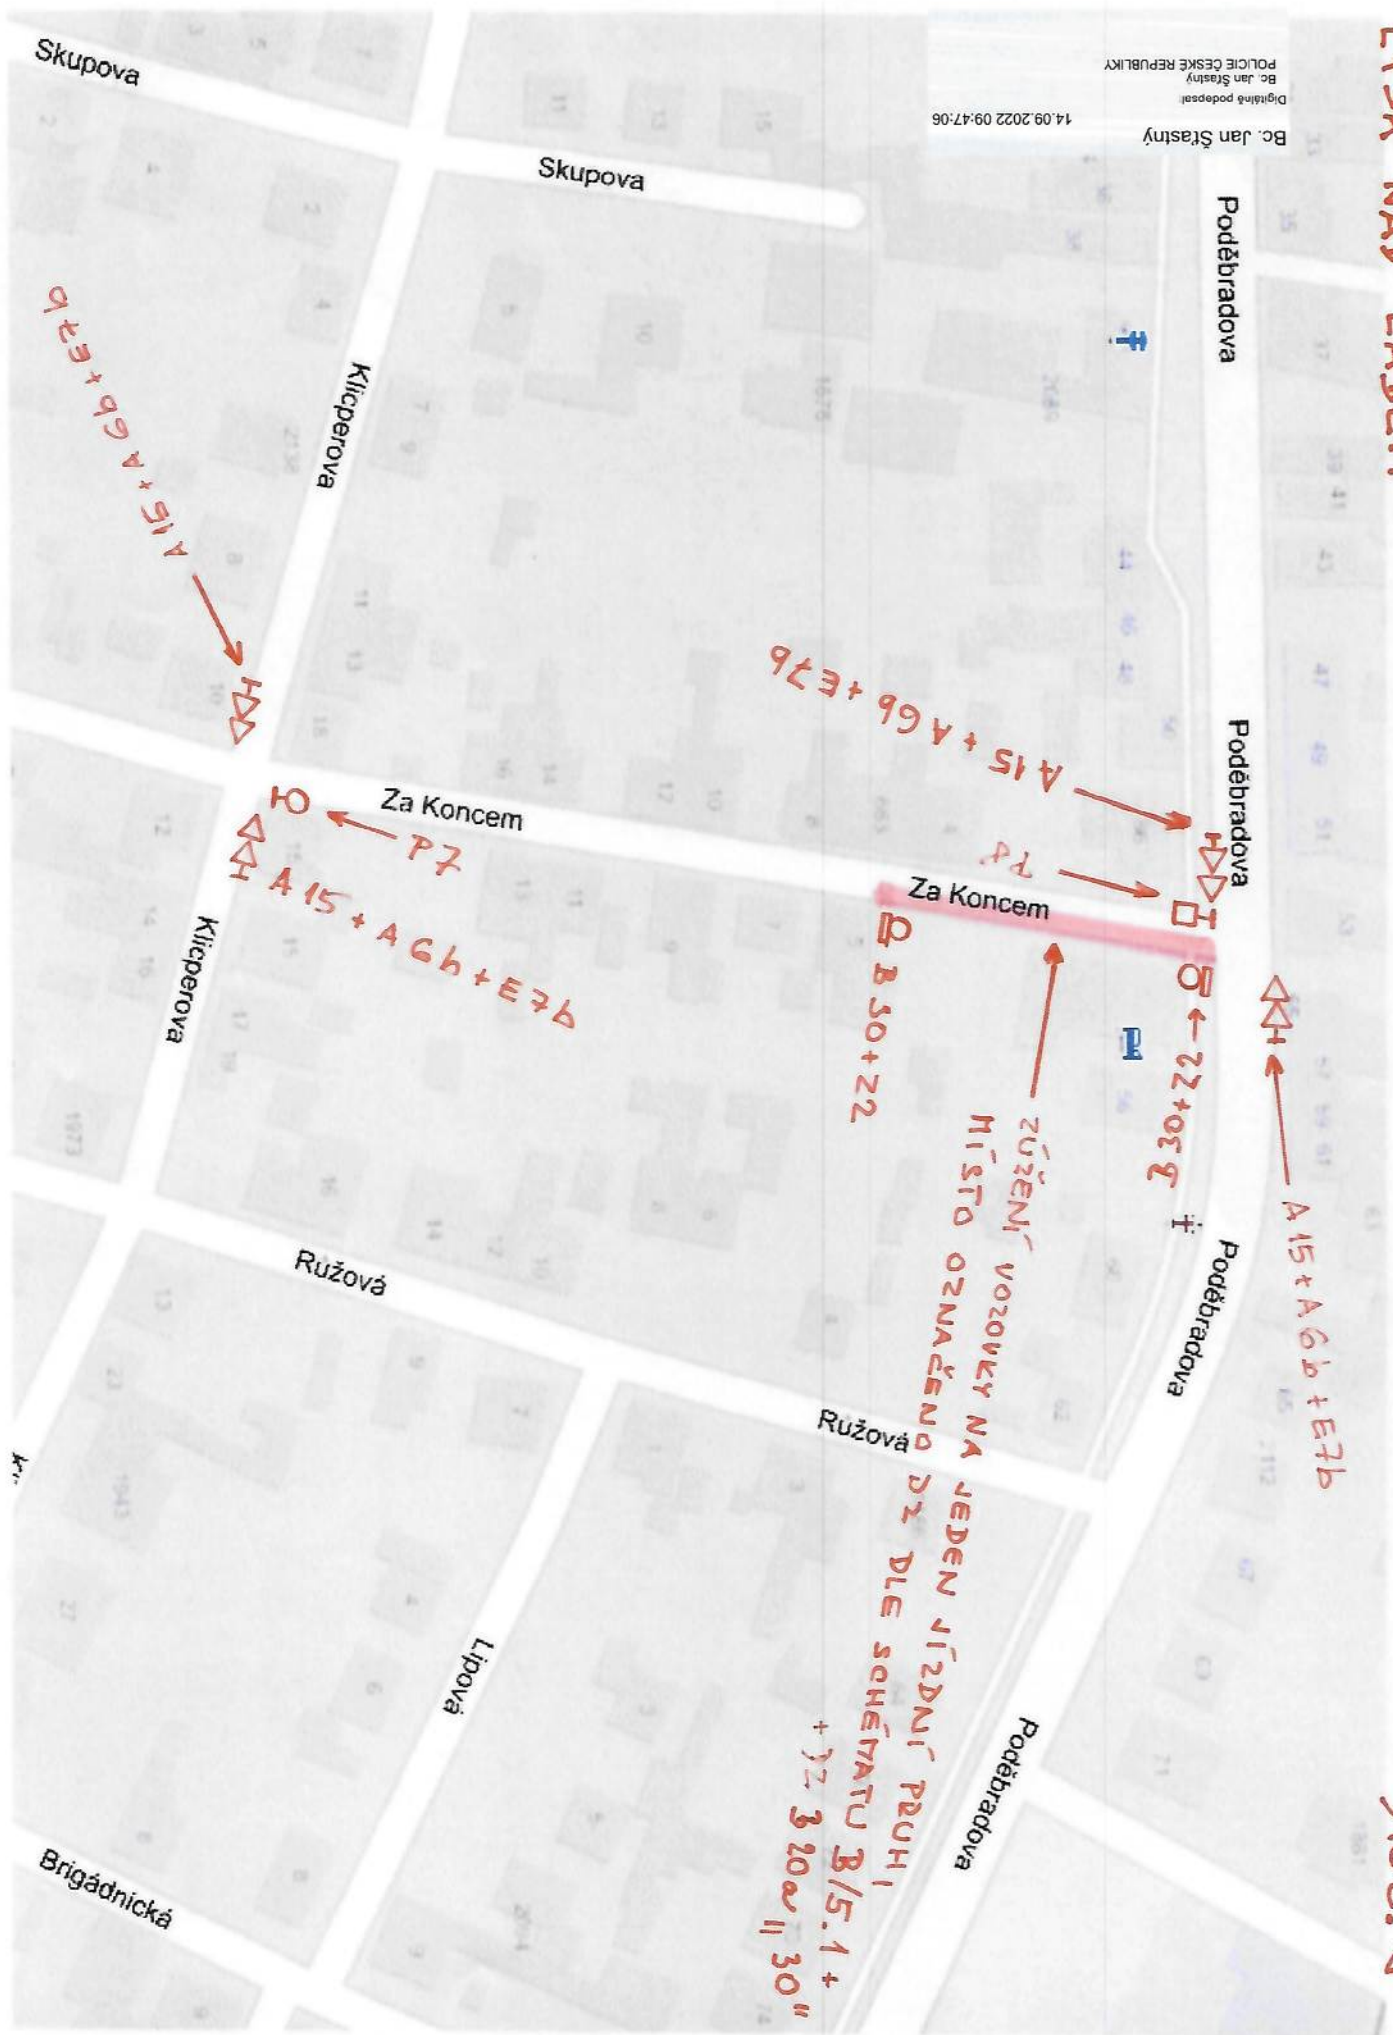

Poděbradova

Poděbradova

Poděbradova

Poděbradova

Skupova

Skupova

Klíperova

Klíperova

Ružová

Ružová

Lipová

Brigádnická

Za Koncem

Za Koncem

ZÚŽENÍ VOZOVKY NA JEDEN JÍZDNÍ PRUH
MÍSTO OZNAČENO DLE DLE SCHÉMATU B/5.1 +
22 320w || 30''

A 15 + A 6b + E 7b

Q B 50 + 22

A 15 + A 6b + E 7b

A 15 + A 6b + E 7b

A 15 + A 6b + E 7b



Poděbradova

LYSÁ NAD LABEM - UL. ZA KONCEM PŘÍLOHA K DIOČ. 4,5

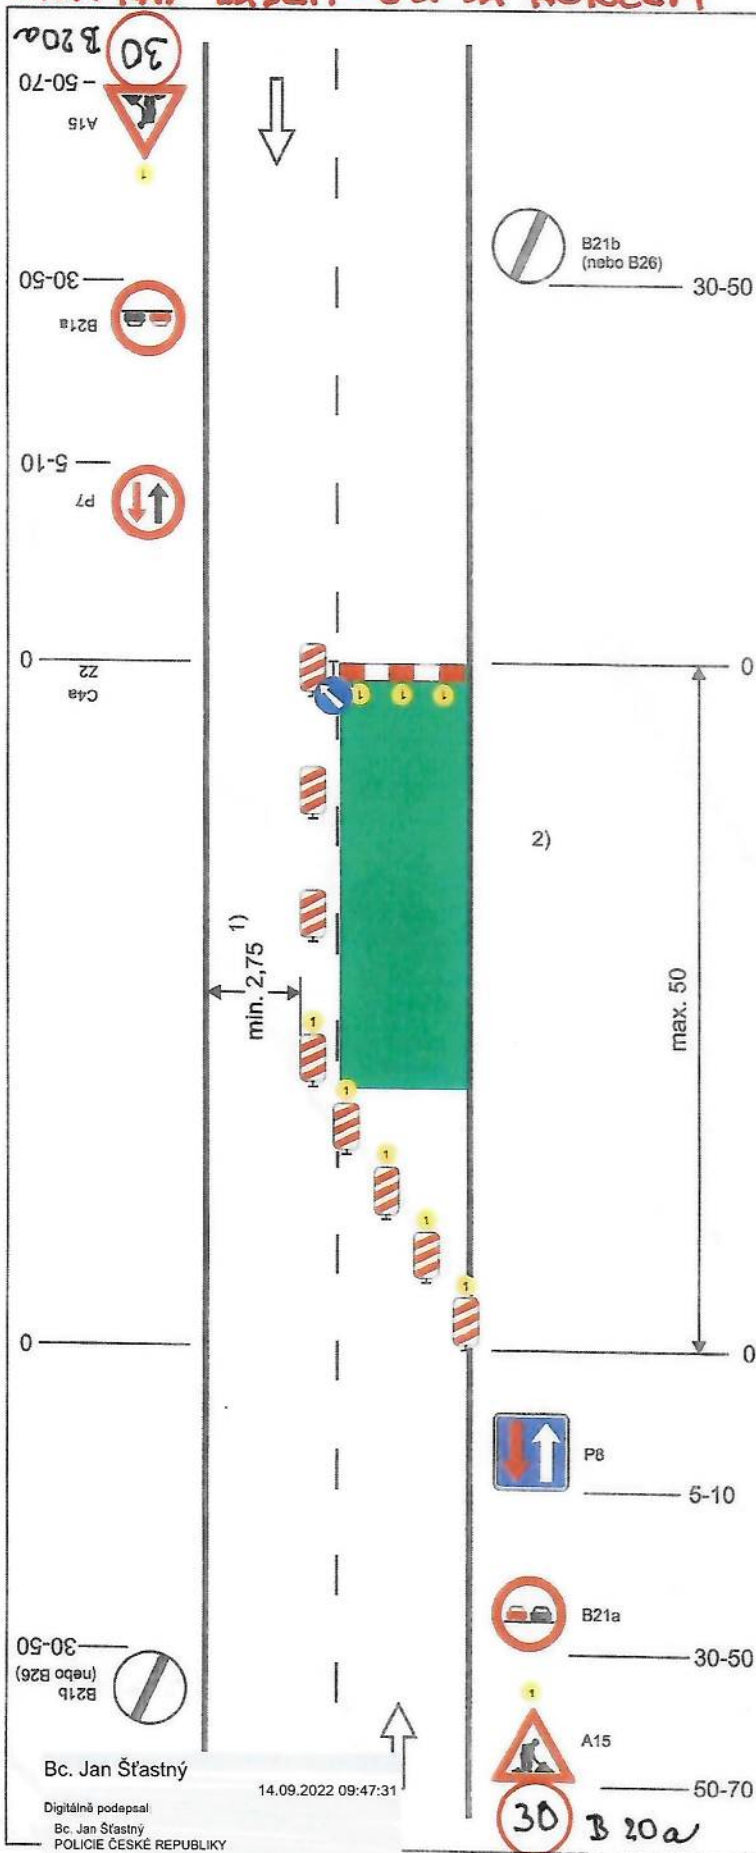


Schéma B/5.2

Standardní pracovní místo. Zúžení vozovky na jeden jízdní pruh. Úprava předností dopravními značkami.

výstražné světlo typu 1
nebo značka umístěna na fluorescenčním žlutozeleném podkladu, v protisměru shodně

příčná uzávěra zábranou
minimálně 3 výstražná světla typu 1

podélná uzávěra oboustrannými směrovacími deskami
odstup max. 10m

příčná uzávěra jednostrannými směrovacími deskami
odstup podélně 1 - 2m
příčně 0,6 - 1m
výstražná světla typu 1 na každé směrovací desce

1) může být ve výjimečných případech menší (viz kap. 6.1.2.)

2) užití dopravních značek a dopravních zařízení v případě souběžných parkovacích pruhů, chodníků nebo stezek pro cyklisty podle schémat B/16 až B/20

vzdálenosti v metrech

Bc. Jan Šťastný
Digitálně podepsal
Bc. Jan Šťastný
POLICIE ČESKÉ REPUBLIKY

14.09.2022 09:47:31

LYČÁ NAD LAŽEPI - UL. ZA KONCEM

PŘÍLOHA K DPO Č. 2, 3, 6, 7, 8

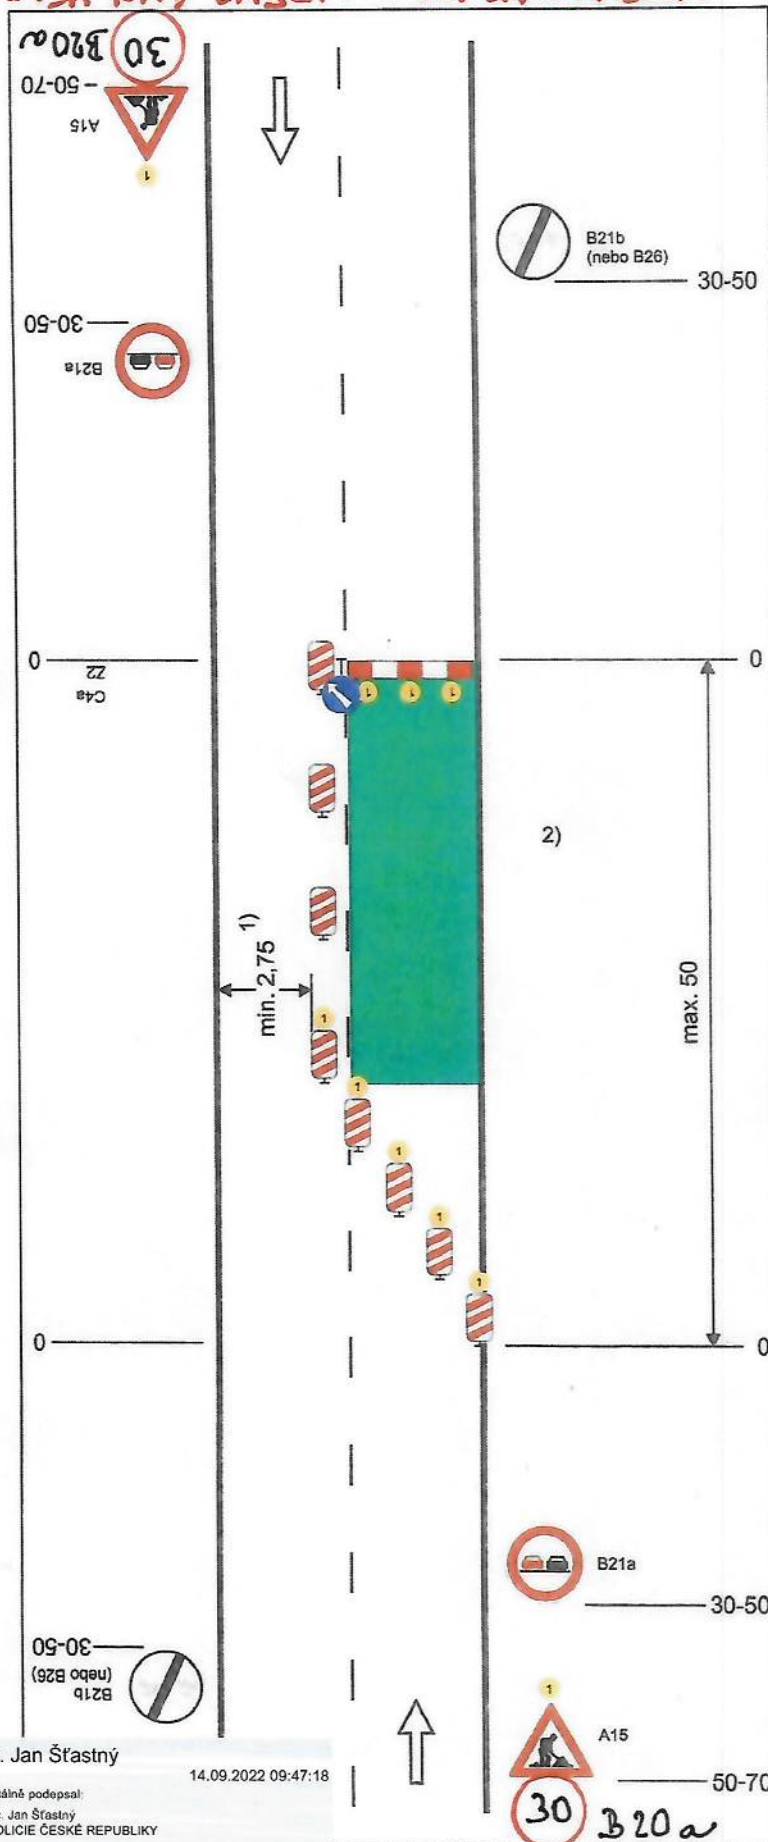


Schéma B/5.1

Standardní pracovní místo. Zúžení vozovky na jeden jízdní pruh.

výstražné světlo typu 1
nebo značka umístěna na fluorescenčním žlutozeleném podkladu, v protisměru shodně

příčná uzávěra zábranou
minimálně 3 výstražná světla typu 1

podélná uzávěra oboustrannými směrovacími deskami
odstup max. 10m

příčná uzávěra jednostrannými směrovacími deskami
odstup podélně 1 - 2m
příčně 0,6 - 1m
výstražná světla typu 1 na každé směrovací desce

1) může být ve výjimečných případech menší (viz kap.6.1.2.)

2) užití dopravních značek a dopravních zařízení v případě souběžných parkovacích pruhů, chodníků nebo stezek pro cyklisty podle schémat B/16 až B/20

vzdálenosti v metrech

Bc. Jan Šťastný

14.09.2022 09:47:18

Digitálně podepsal:
Bc. Jan Šťastný
POLICIE ČESKÉ REPUBLIKY