



Benátecká Vrutice, ul. V Břízách

Při umístění dopravního značení musí být dodrženy podmínky dané v TP66 - OZNAČENÍ PRACOVNÍCH MÍST NA POZEMNÍCH KOMUNIKACÍCH III.VYDÁNÍ, zák.č.361/2000 Sb. v platném znění a zák.č. 13/1997 Sb. v platném znění.

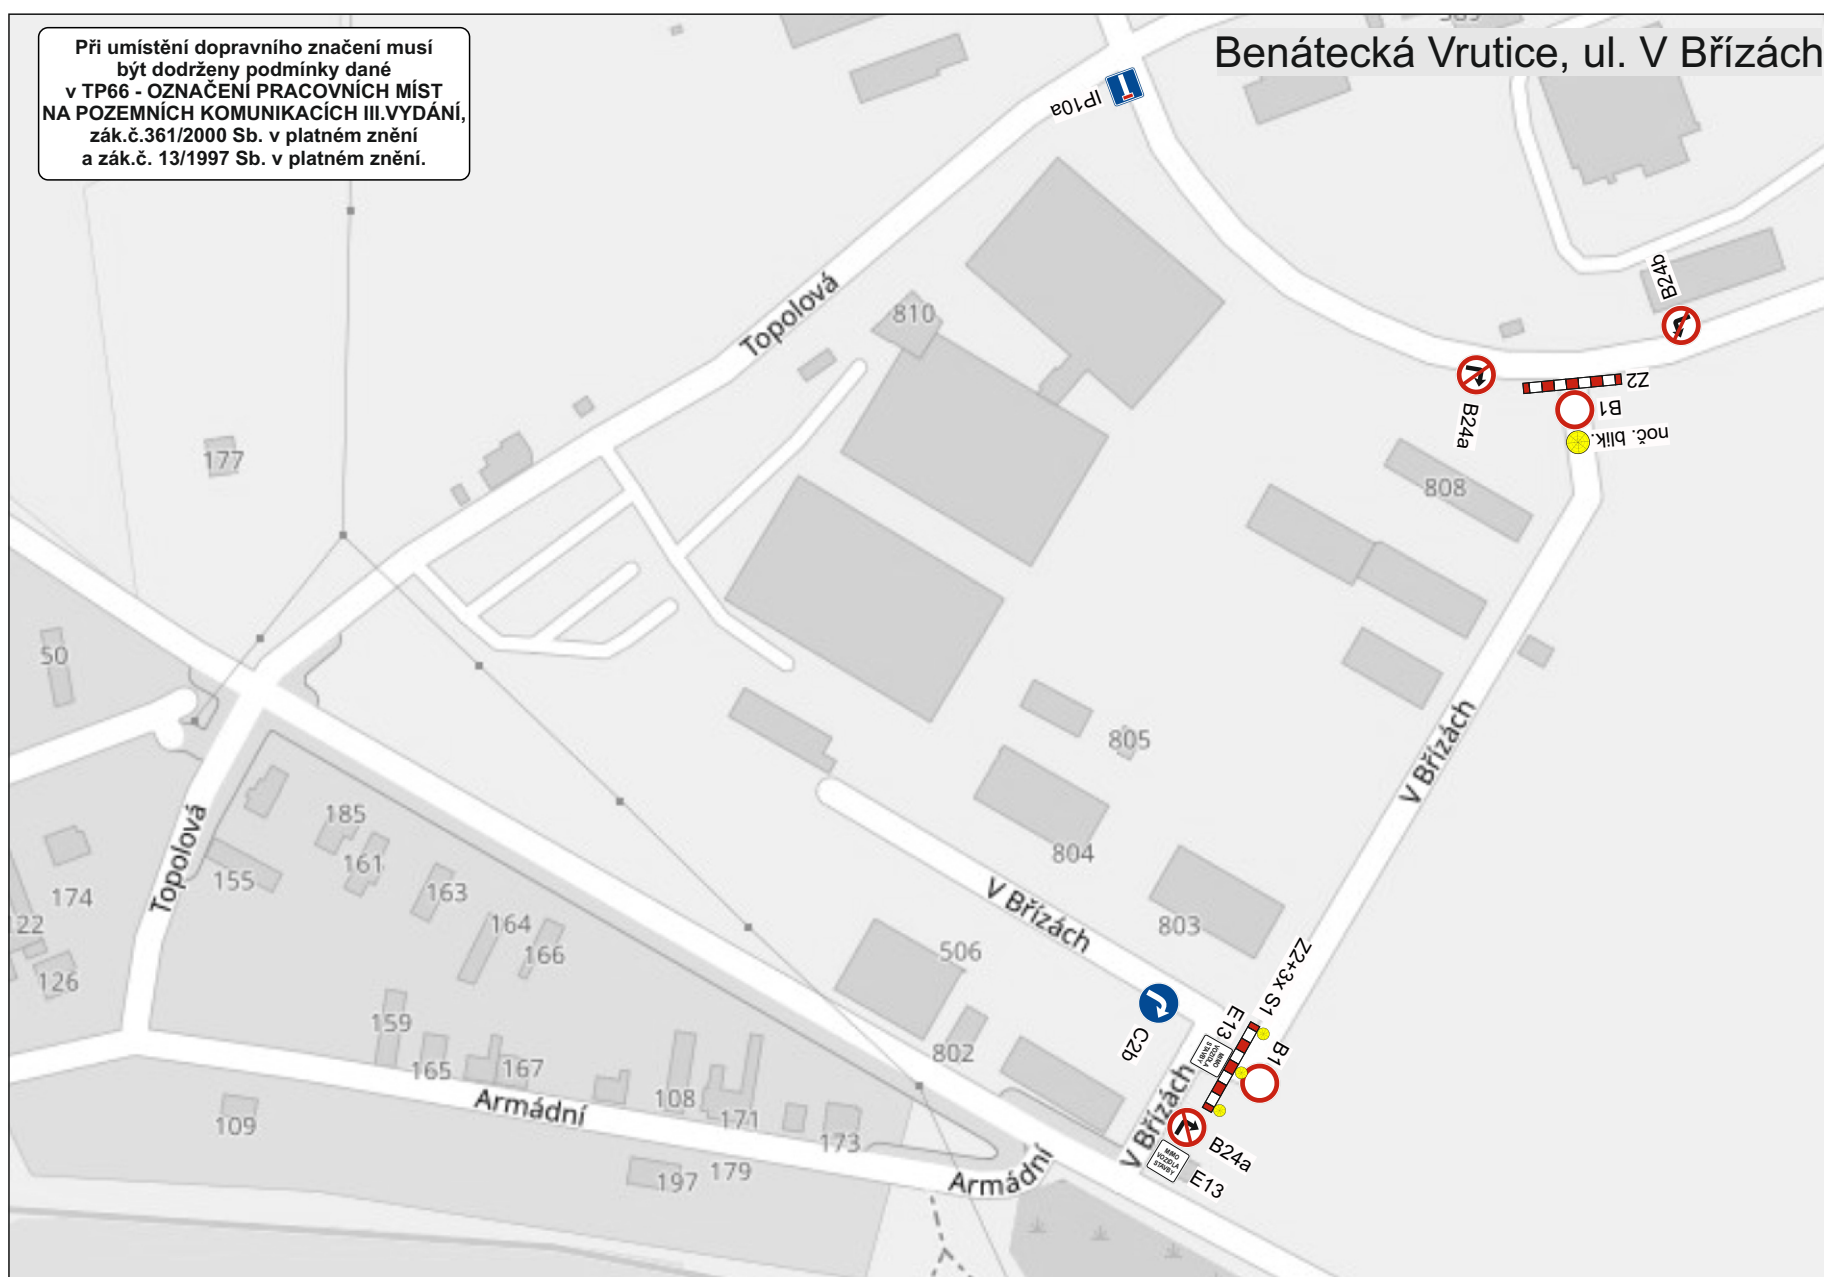

Zodpovědná osoba: Tomáš Březina	Kontroloval: Tomáš Březina	Kreslil: Tomáš Vydra
Zhotovitel:  AZ Elektrostav a.s.		

SEDOZ
DOPRAVNÍ ZNAČENÍ

Akce: Benátecká Vrutice, V Břízách, kNN p.č.1394/43	Formát: A4
	Měřítko:
	Datum: 02/2023
	Účet: DIR
Obsah: Návrh DIO	Číslo výkresu: 01
	Paré č.: