




typ A (hlavní s VP)

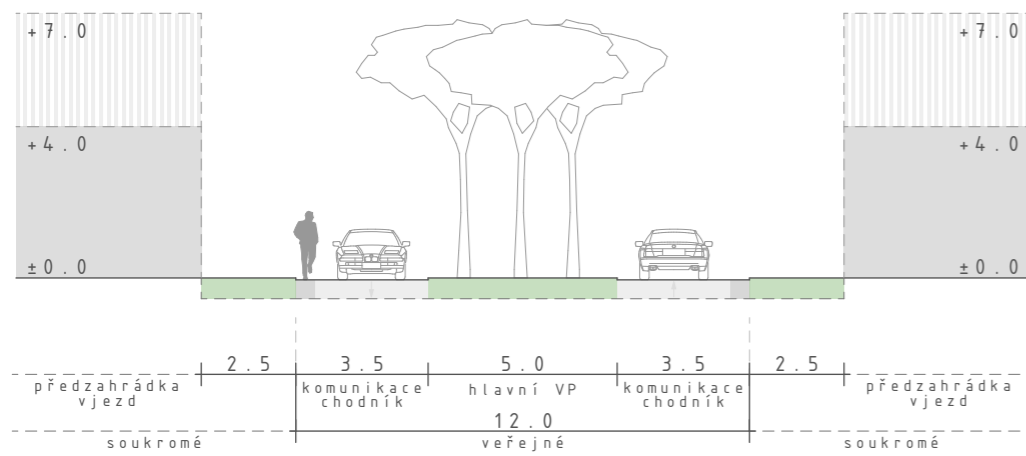


ULIČNÍ PROFIL typ E

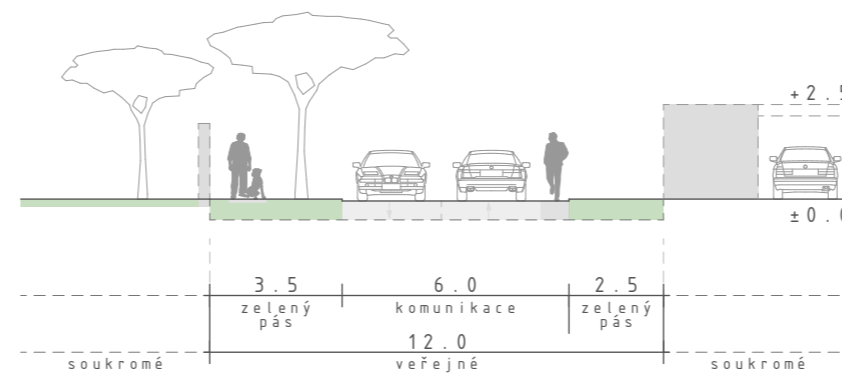


ULIČNÍ PROFIL typ G2

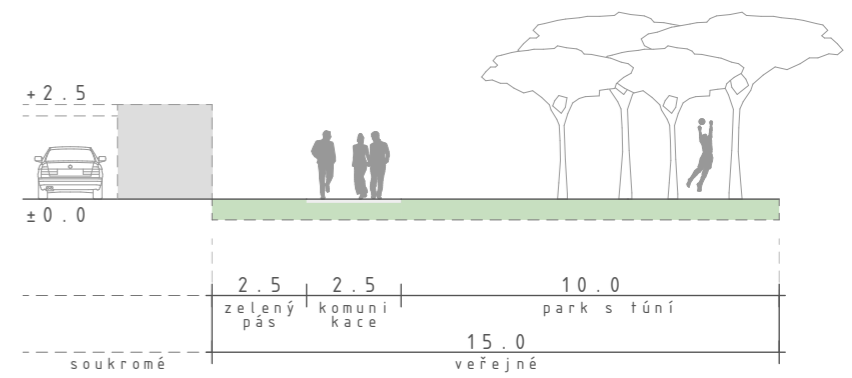

ULIČNÍ PROFIL typ B (vedlejší obytná)

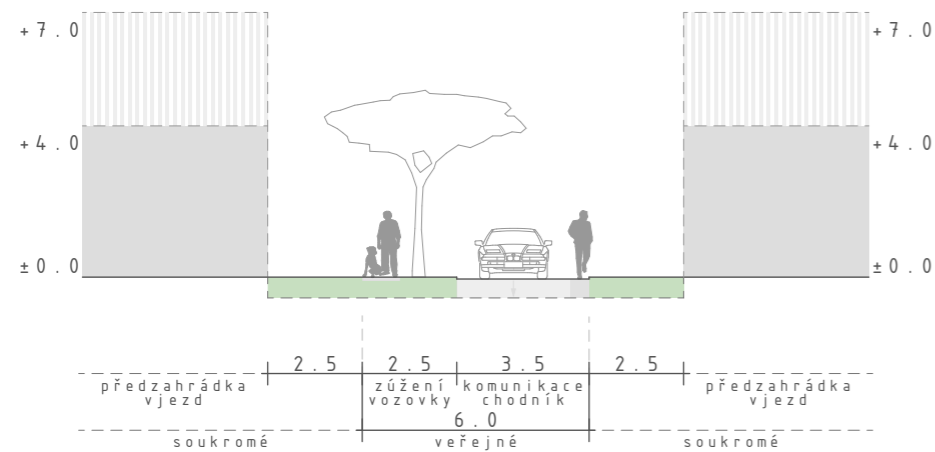


ULIČNÍ PROFIL typ F

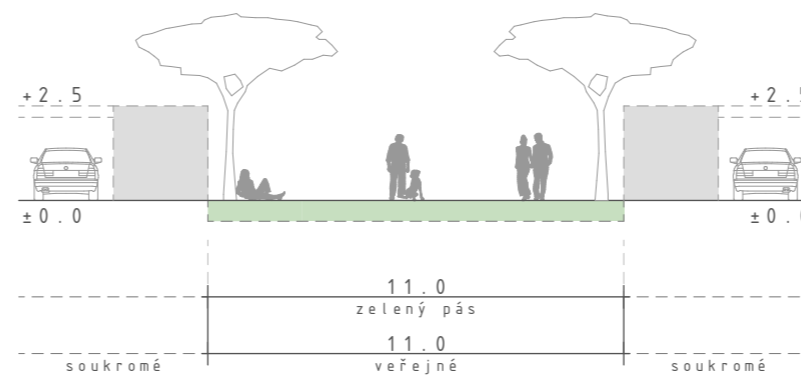


změny / doplnění PD:

A	09.03.2022	koncepce ÚS
B	27.04.2022	rozšíření zadání ÚS
C	25.05.2022	změna č.1
D	13.06.2022	hrubopis ÚS
E	27.06.2022	změna č.2
F	11.08.2022	změna č.3
G	30.11.2022	čistopis ÚS


ULIČNÍ PROFIL typ C (Týnický potok)

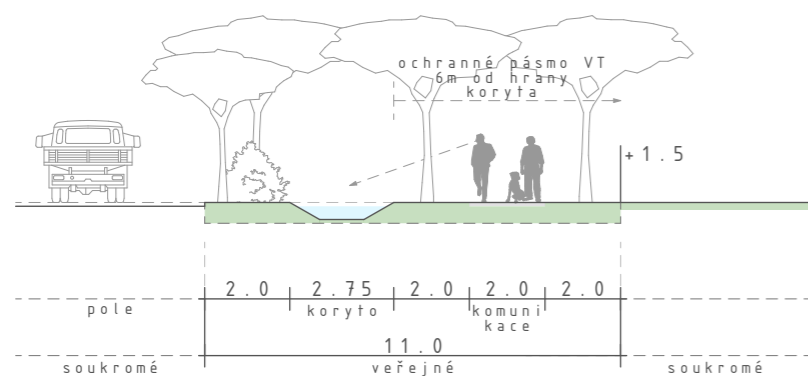


ULIČNÍ PROFIL typ G

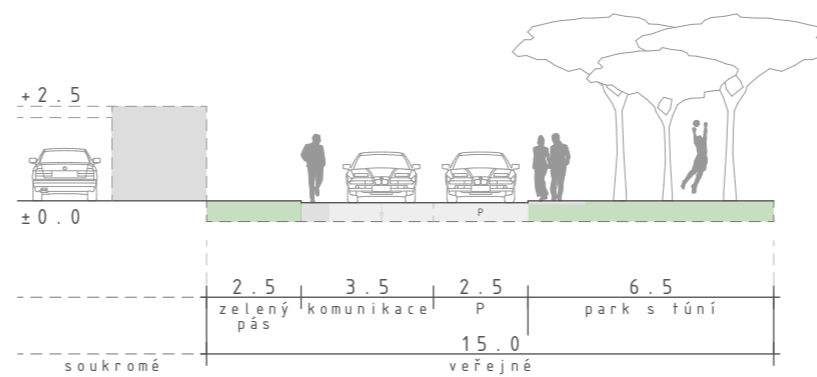

ULIČNÍ PROFIL typ D (silnice III.třídy)

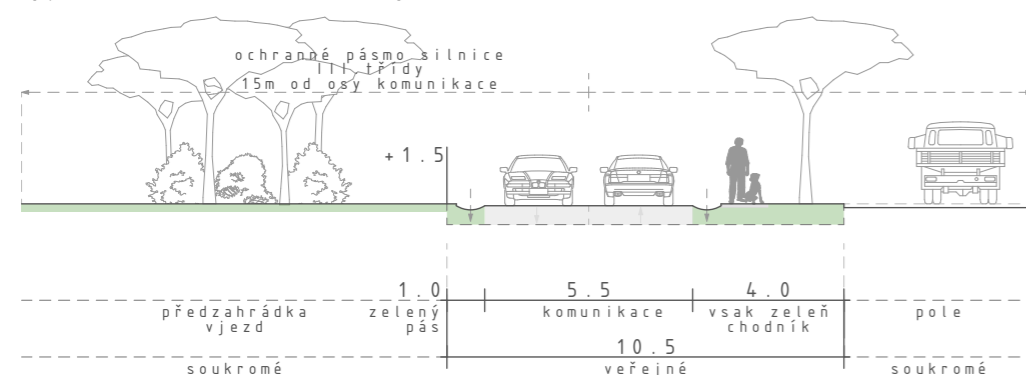

ULIČNÍ PROFIL typ H

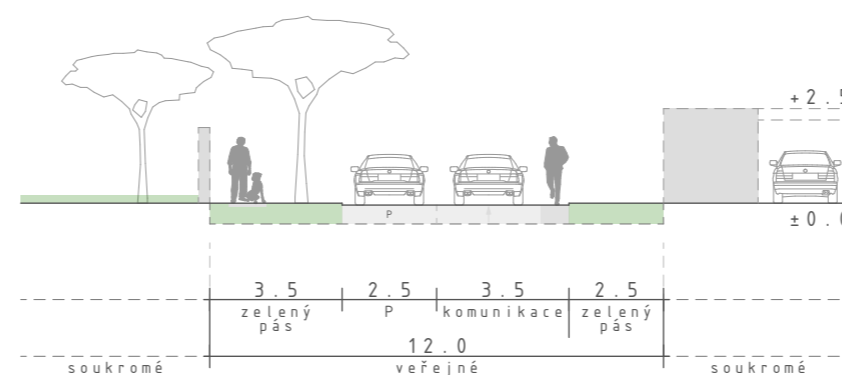

2203: Územní studie Vykáň - Z6 k.ú. Vykáň Městský úřad Lysá nad Labem, odbor výstavby a životního prostředí	
INVESTOR:	Ing. Petr Kadeřávek
ZODPOVĚDNÝ PROJEKTANT:	Ing.arch. Ondřej Vojtíšek
VYPRACOVAL:	Ing.arch. Klára Schmiedová
STUPEŇ:	ÚZEMNÍ STUDIE
AUTORIZACE, RAZÍTKO, PODPIS:	ČÍSLO PARÉ:
MĚŘÍTKO: 1:200	DATUM: 2022/03
VÝKRES:	ČÍSLO VÝKRESU:
ULIČNÍ PROFILY	D.5