


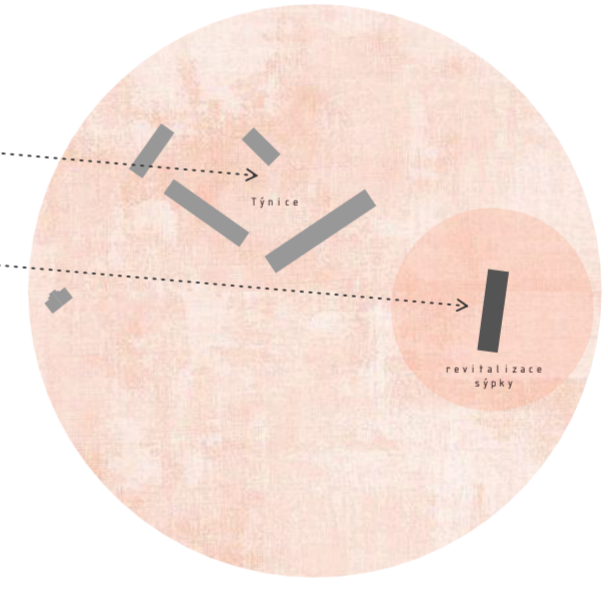

- LEGENDA:**
- hranice řešeného území
  - katastr
  - důležité osy v území
  - (ne)stavební bloky
  - silniční komunikace
  - zeleň
  - stromy
  - voda (Týnický potok)
  - původní zástavba
  - stávající epicentra obce
  - plánovaný rozvoj obce

**změny / doplnění PD:**

A	09.3.2022	konceptce ÚS
B	27.4.2022	rozšíření zadání ÚS
C	25.5.2022	změna č.1
D	13.6.2022	hrubopis ÚS
E	27.6.2022	změna č.2
F	11.8.2022	změna č.3
G	30.11.2022	čistopis ÚS



<b>2203:</b> <b>Územní studie Vykáň - Z6</b> k.ú. Vykáň Městský úřad Lysá nad Labem, odbor výstavby a životního prostředí	
INVESTOR: Ing. Petr Kadeřávek	
ZODPOVĚDNÝ PROJEKTANT: Ing.arch. Ondřej Vojtíšek	
VYPRACOVAL: Ing.arch. Klára Schmiedová	
STUPEŇ: <b>ÚZEMNÍ STUDIE</b>	
AUTORIZACE, RAZÍTKO, PODPIS:	ČÍSLO PARÉ:
MĚŘÍTKO: 1:5000	DATUM: 2022/03
VÝKRES:	ČÍSLO VÝKRESU:
VÝKRES ŠIRŠÍCH VZTAHŮ	D.1