




Lysá n/L, Husovo nám - oslavy HZS

NÁVRH dopravně inženýrského opatření (DIO)

SEDOZ
DOPRAVNÍ ZNAČENÍ

Při umístění dopravního značení musí
být dodrženy podmínky dané
v TP66 - OZNAČENÍ PRACOVNÍCH MÍST
NA POZEMNÍCH KOMUNIKACÍCH III.VYDÁNÍ,
zák.č.361/2000 Sb. v platném znění
a zák.č. 13/1997 Sb. v platném znění.

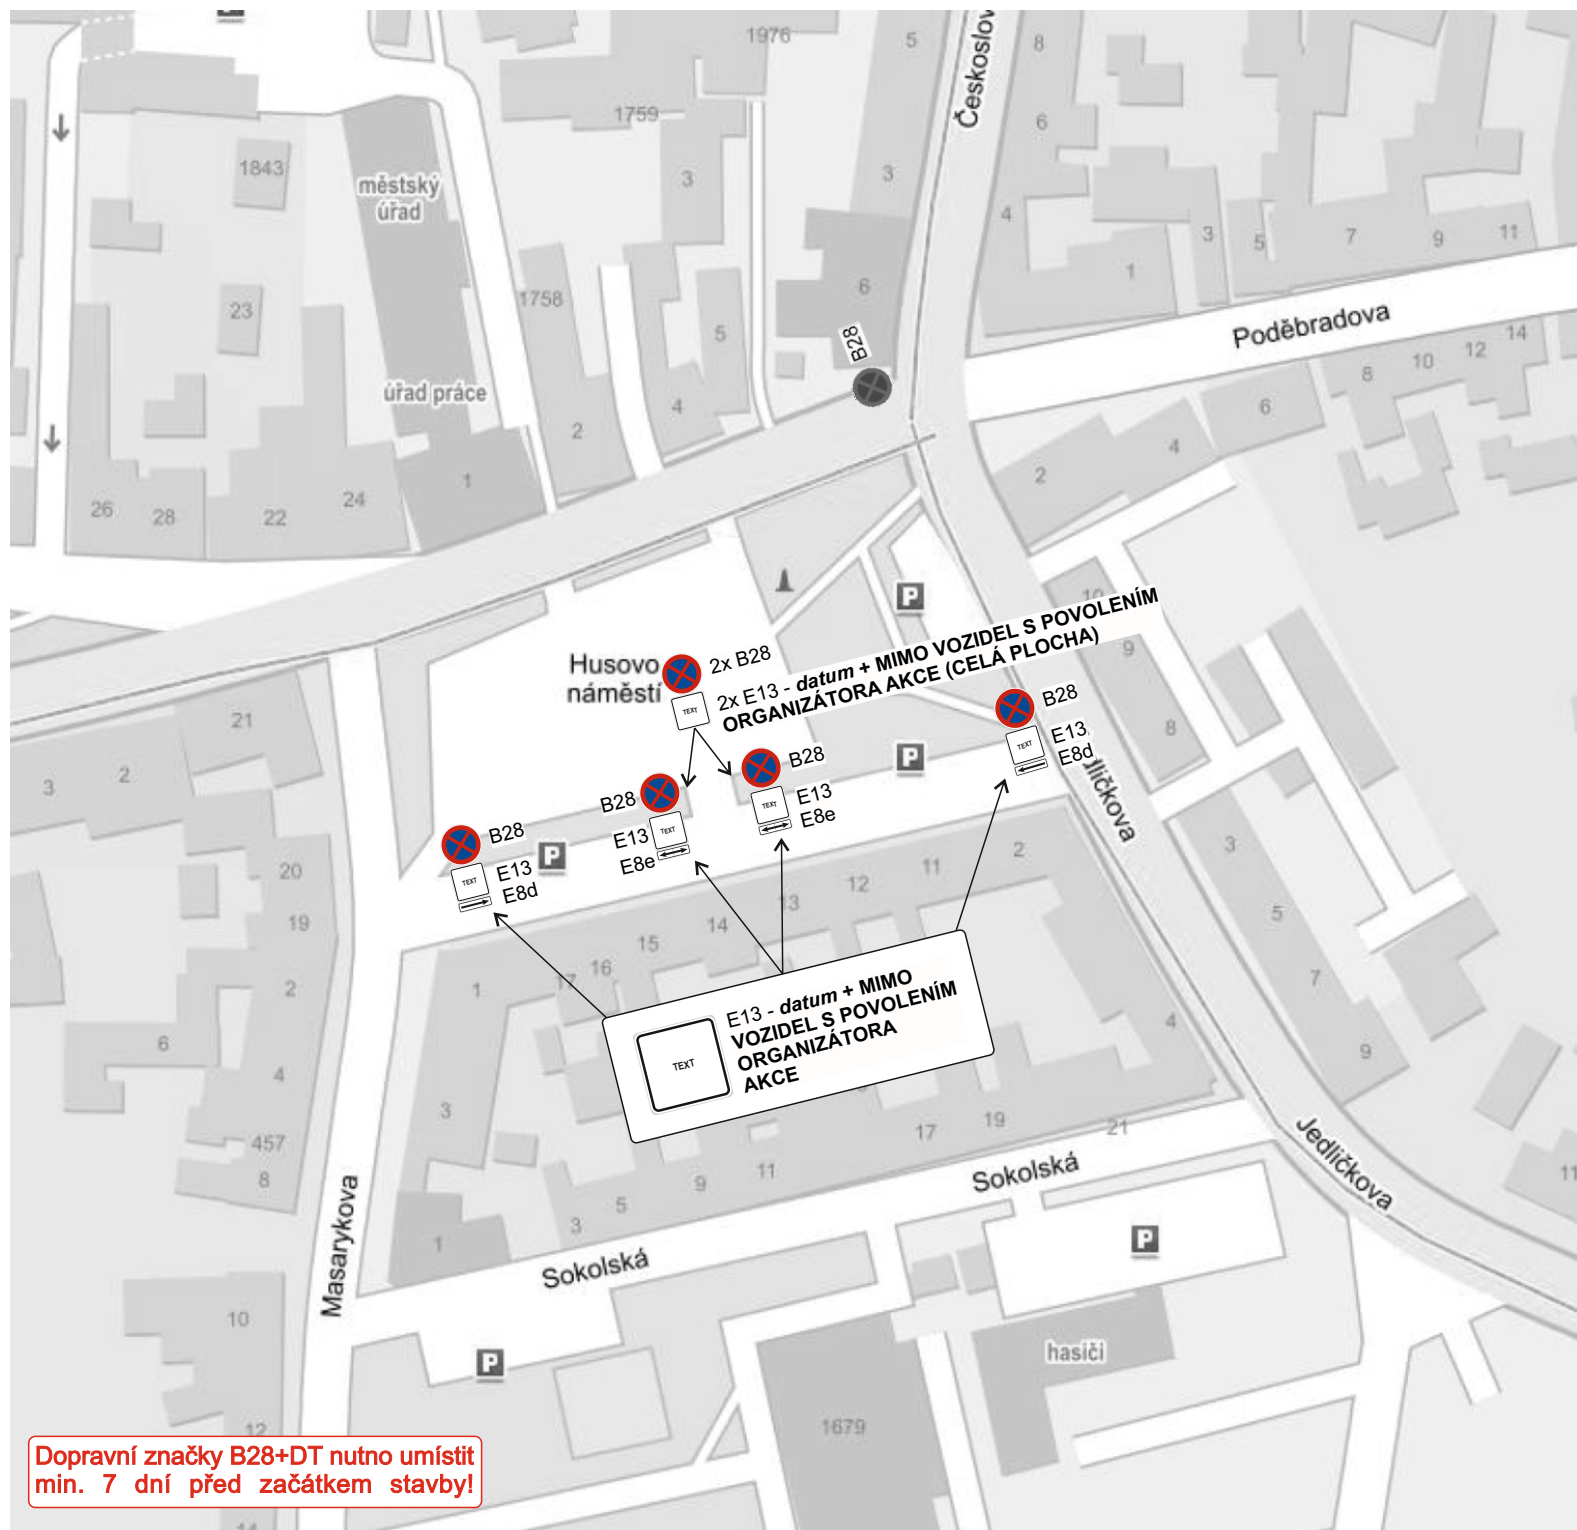

Dopravní značky B28+DT nutno umístit min. 7 dní před začátkem stavby!


razítko DOSS

Při umístění dopravního značení musí být dodrženy podmínky dané v TP66 - OZNAČENÍ PRACOVNÍCH MÍST NA POZEMNÍCH KOMUNIKACÍCH III.VYDÁNÍ, zák.č.361/2000 Sb. v platném znění a zák.č. 13/1997 Sb. v platném znění.

Zodpovědná osoba: Tomáš Březina	Vypracoval: Tomáš Vydra	Kreslil: Tomáš Vydra	
Objednatel: Město Lysá nad Labem			
Akce: Lysá n/L, Husovo nám. - oslavy HZS			Formát: A4
Obsah: Návrh DIO			Měřítko: 01/2023
			Účel: DIR
			Číslo výkresu: Paré č.:

TEXT

E13 - MIMO VOZIDEL
S POVOLENÍM ORGANIZÁTORA
AKCE

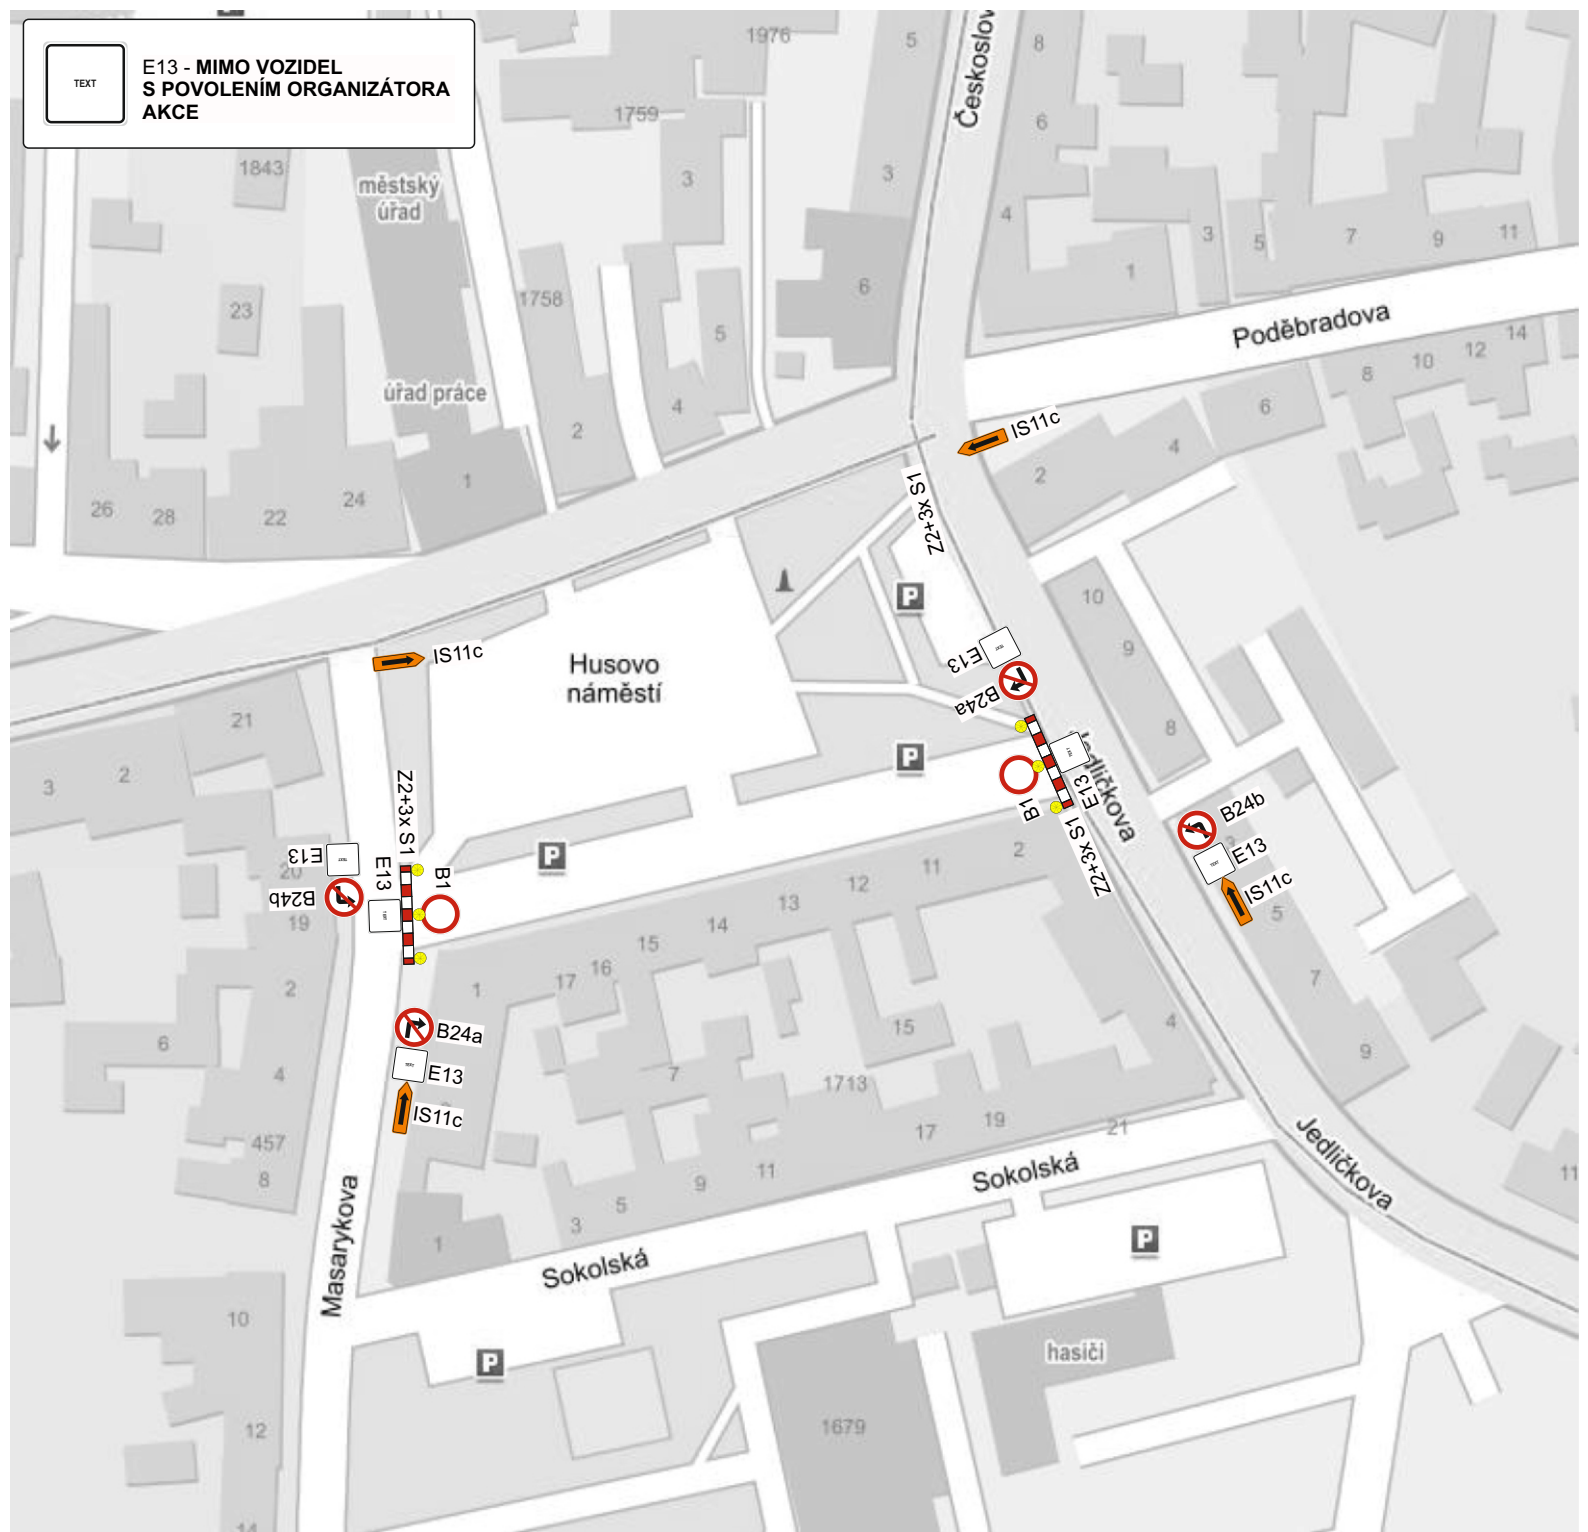

razítko DOSS

Při umístění dopravního značení musí být dodrženy podmínky dané v TP66 - OZNAČENÍ PRACOVNÍCH MÍST NA POZEMNÍCH KOMUNIKACÍCH III.VYDÁNÍ, zák.č.361/2000 Sb. v platném znění a zák.č. 13/1997 Sb. v platném znění.

Zodpovědná osoba: Tomáš Březina	Vypracoval: Tomáš Vydra	Kreslil: Tomáš Vydra	SEDOZ DOPRAVNÍ ZNAČENÍ
Objednatel: Město Lysá nad Labem			
Akce: Lysá n/L, Husovo nám. - oslavy HZS			Formát: A4
Obsah: Návrh DIO			Měřítko:
			Datum: 01/2023
			Účel: DIR
			Číslo výkresu:
			Paré č.: