


KOORDINACE VOZIDEL NA VJEZDECH A VÝJEZDECH Z PARKOVIŠŤ BUDE ZAJIŠTĚNA NÁLEŽITĚ POUČENÝMI OSOBAMI OBJEDNATELE V REFLEXNÍM ODĚVU!

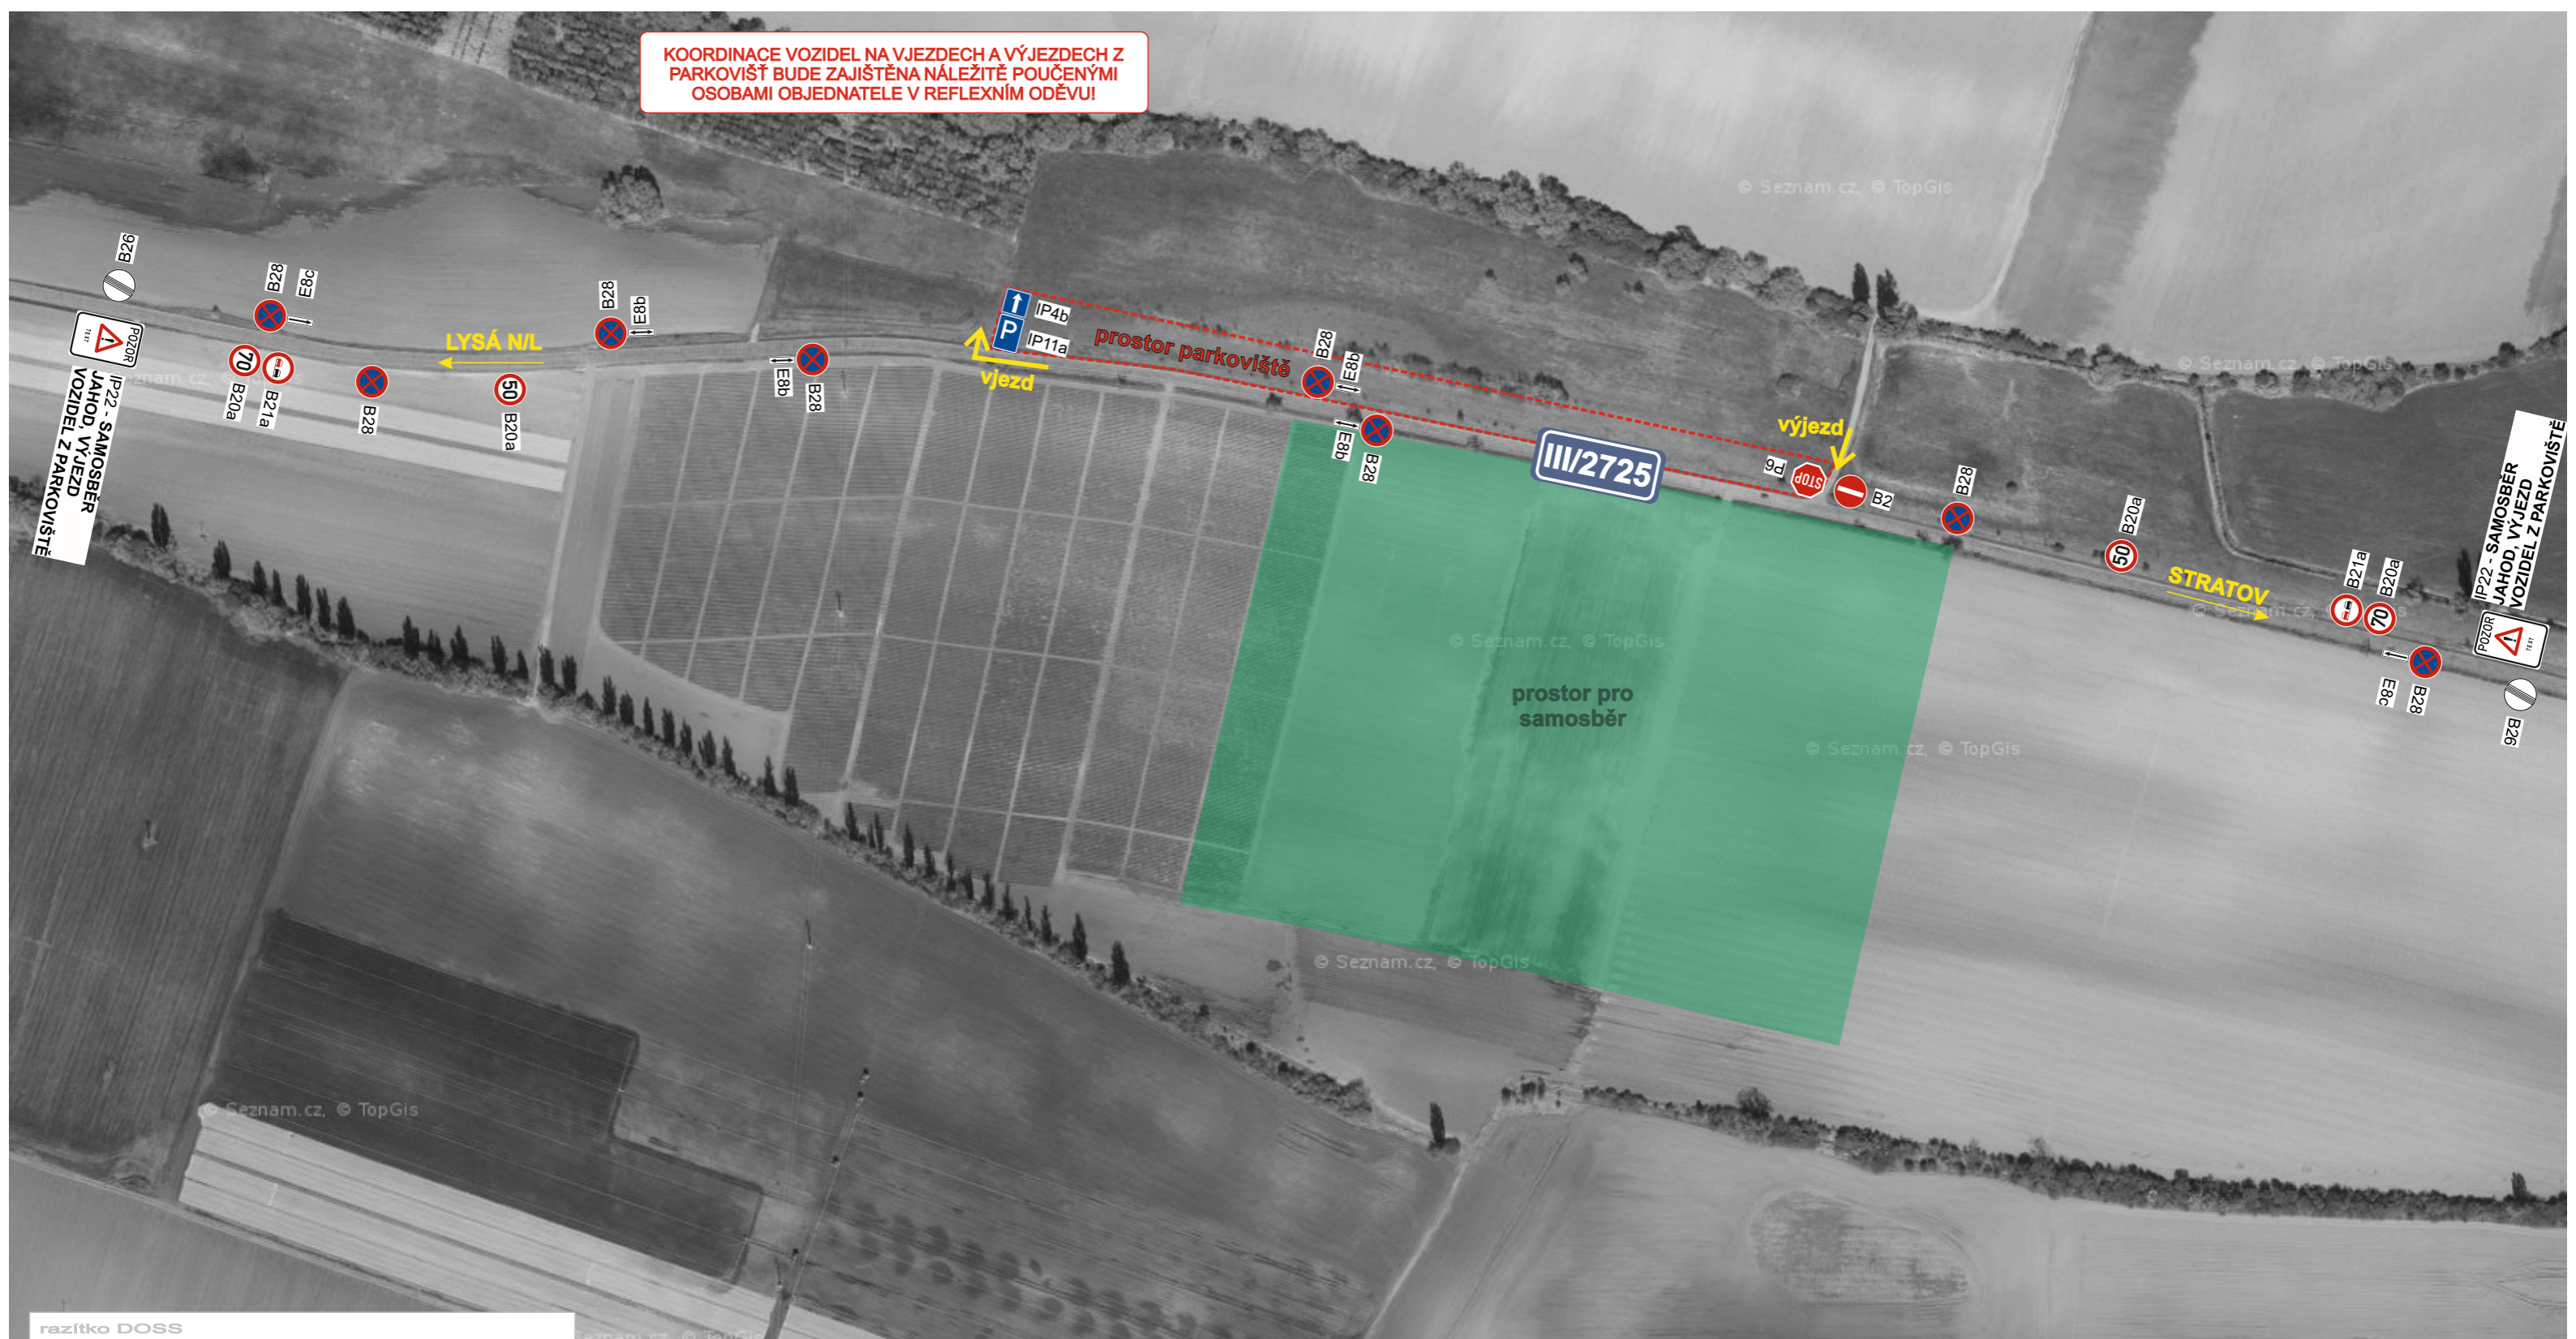

razítko DOSS

Zodpovědná osoba: Tomáš Březina	Vypracoval: Tomáš Vydra	Kreslil: Tomáš Vydra	
Objednatel: Petr Rubeš, sdružení zemědělců, Poděbradova 137 Lysá nad Labem, IČ 43144896, DIČ CZ7105050997			
Akce: Lysá nad Labem, silnice III/2725 samosběr jahod			Formát: A3 Měřítko: Datum: 04/23 Účel: DIR
Obsah: Návrh DIO			Číslo výkresu: 01 Paré č.: