


Legenda

konzoleze = gestrand = podz.
konzoleze = kabelid = podz.
konzoleze = spádkovod = podz.
pirphonod = bez rad. = podz.
pirphonod = NTI = podz.
pirphonod = STI = podz.
shingroud = bez rad. = podz.
shingroud = IN = podz.
shingroud = VV = podz.
shingroud = VVW = podz.
teplonad = bez rad. = podz.
teplonad = primá, teplonad = podz.
teplonad = sekundá, rezv. teplo = podz.
teplonad = prime, teplo primá = podz.
velvodad = plná0 = podz.
CETIN s.r.o = mezičeský kabel
Nord trafo kabelu CTKY-L príived od RNS
Puškin parkometrický staník pro elektronický
Značení parkometrických staníků pro elektronické
Nord trafo kabelu CTKY-L-Svetelný
Elio
Rozvaděc:

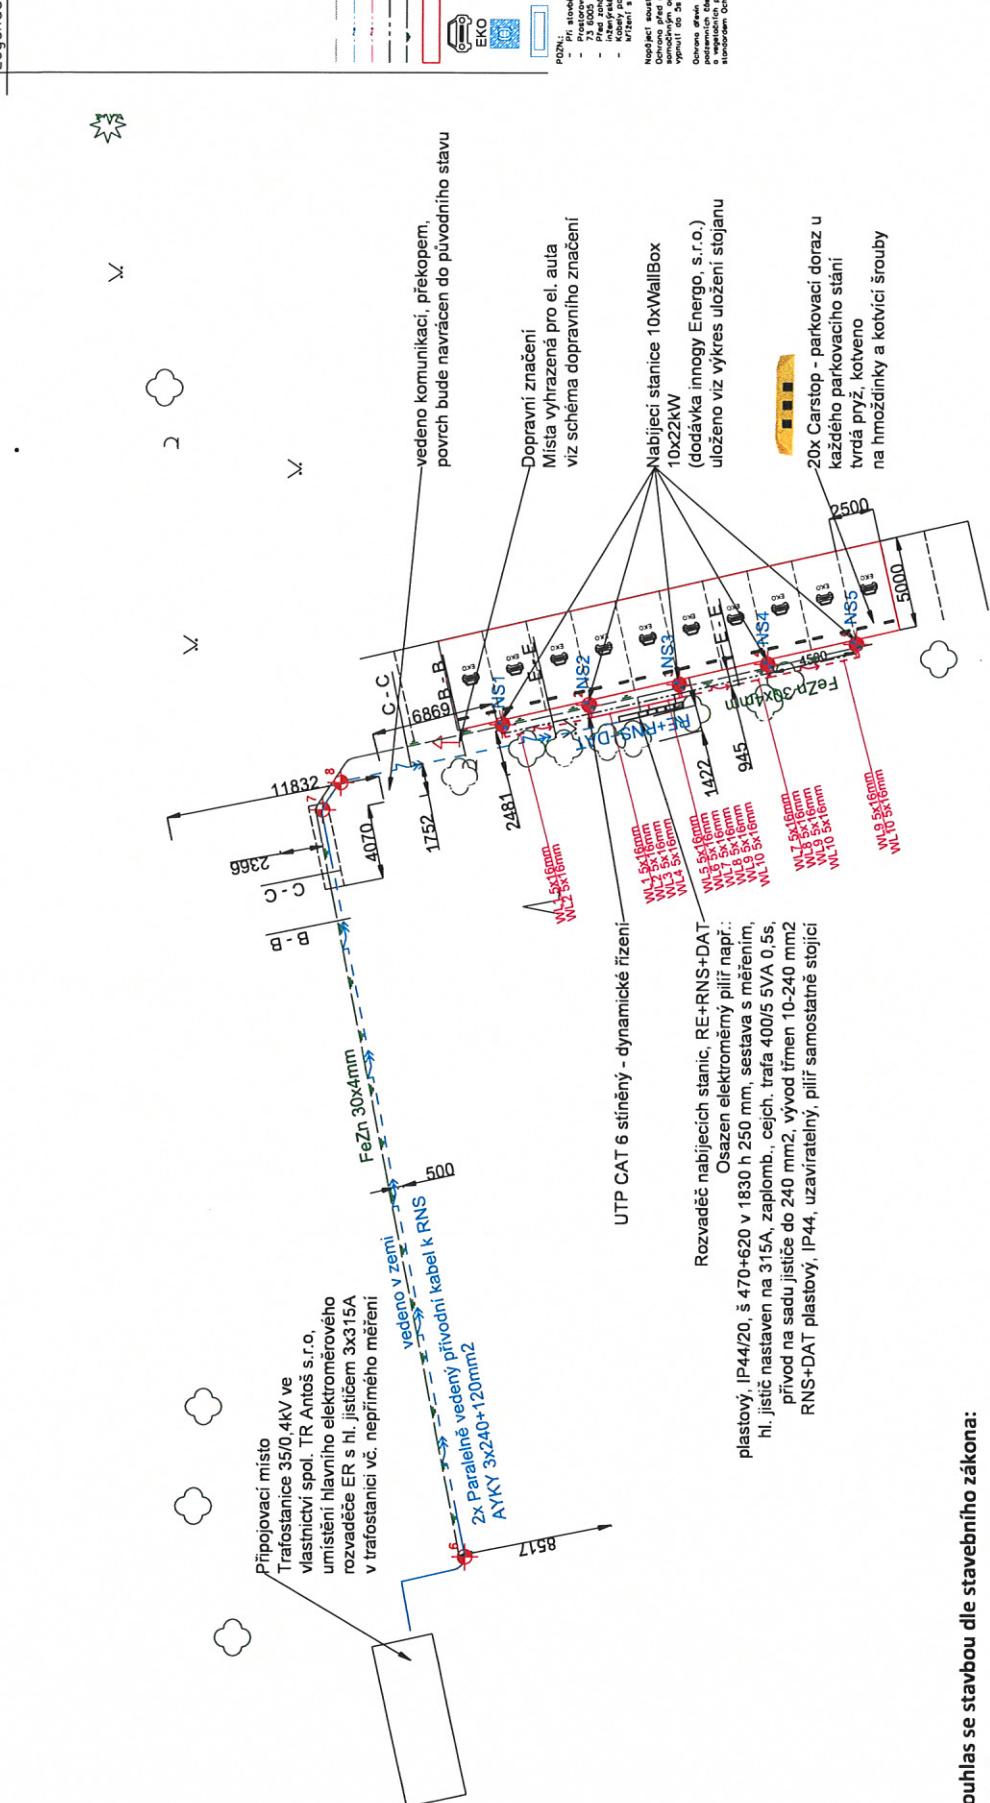

Souhlas se stavbou dle stavebního zákona:

Jako vlastník pozemku souhlasím s realizací stavby "Park & Charge Net - Milovice" dle tohoto výkresu.

Parcelní číslo	Majitel parcely	Podpis	
1376/4	Ponec Jiří, Vojanova 1815, 28922 Lysá nad Labem		
1376/6	SJM Antoš Jiří a Antošová Jana, č. p. 66, 46345 Svitianský Újezd		
1376/3	Antoš Jiří č. p. 66, 46345 Svitianský Újezd		
Parcelní číslo	Katastrální území	Kraj	Majitel parceley
1376/6	Benešovská Vrutice [60260]	Středočeský	SJM Antoš Jiří a Antošová Jana, č. p. 66, 46345 Svitianský Újezd
1376/3	Benešovská Vrutice [60260]	Středočeský	Antoš Jiří, č. p. 66, 46345 Svitianský Újezd

Akce	Park & Charge Net - Milovice
Investor	innogy Energos, s.r.o. IČO: 25115171 Umluska 135/12 Praha 10 Strašnice 108 00 IČ: 2777831
Stupeň	Dokumentace pro územní rozhodnutí
Projektant	Mgr. Michal Smrkáč
Kontrola	Mgr. Michal Smrkáč
Vyuvozatel	Mgr. Michal Smrkáč
Proteze	C. Situaci výkresu
Výkres	Koordinátní situace - pro podpis
	C.3