


realitko.cz

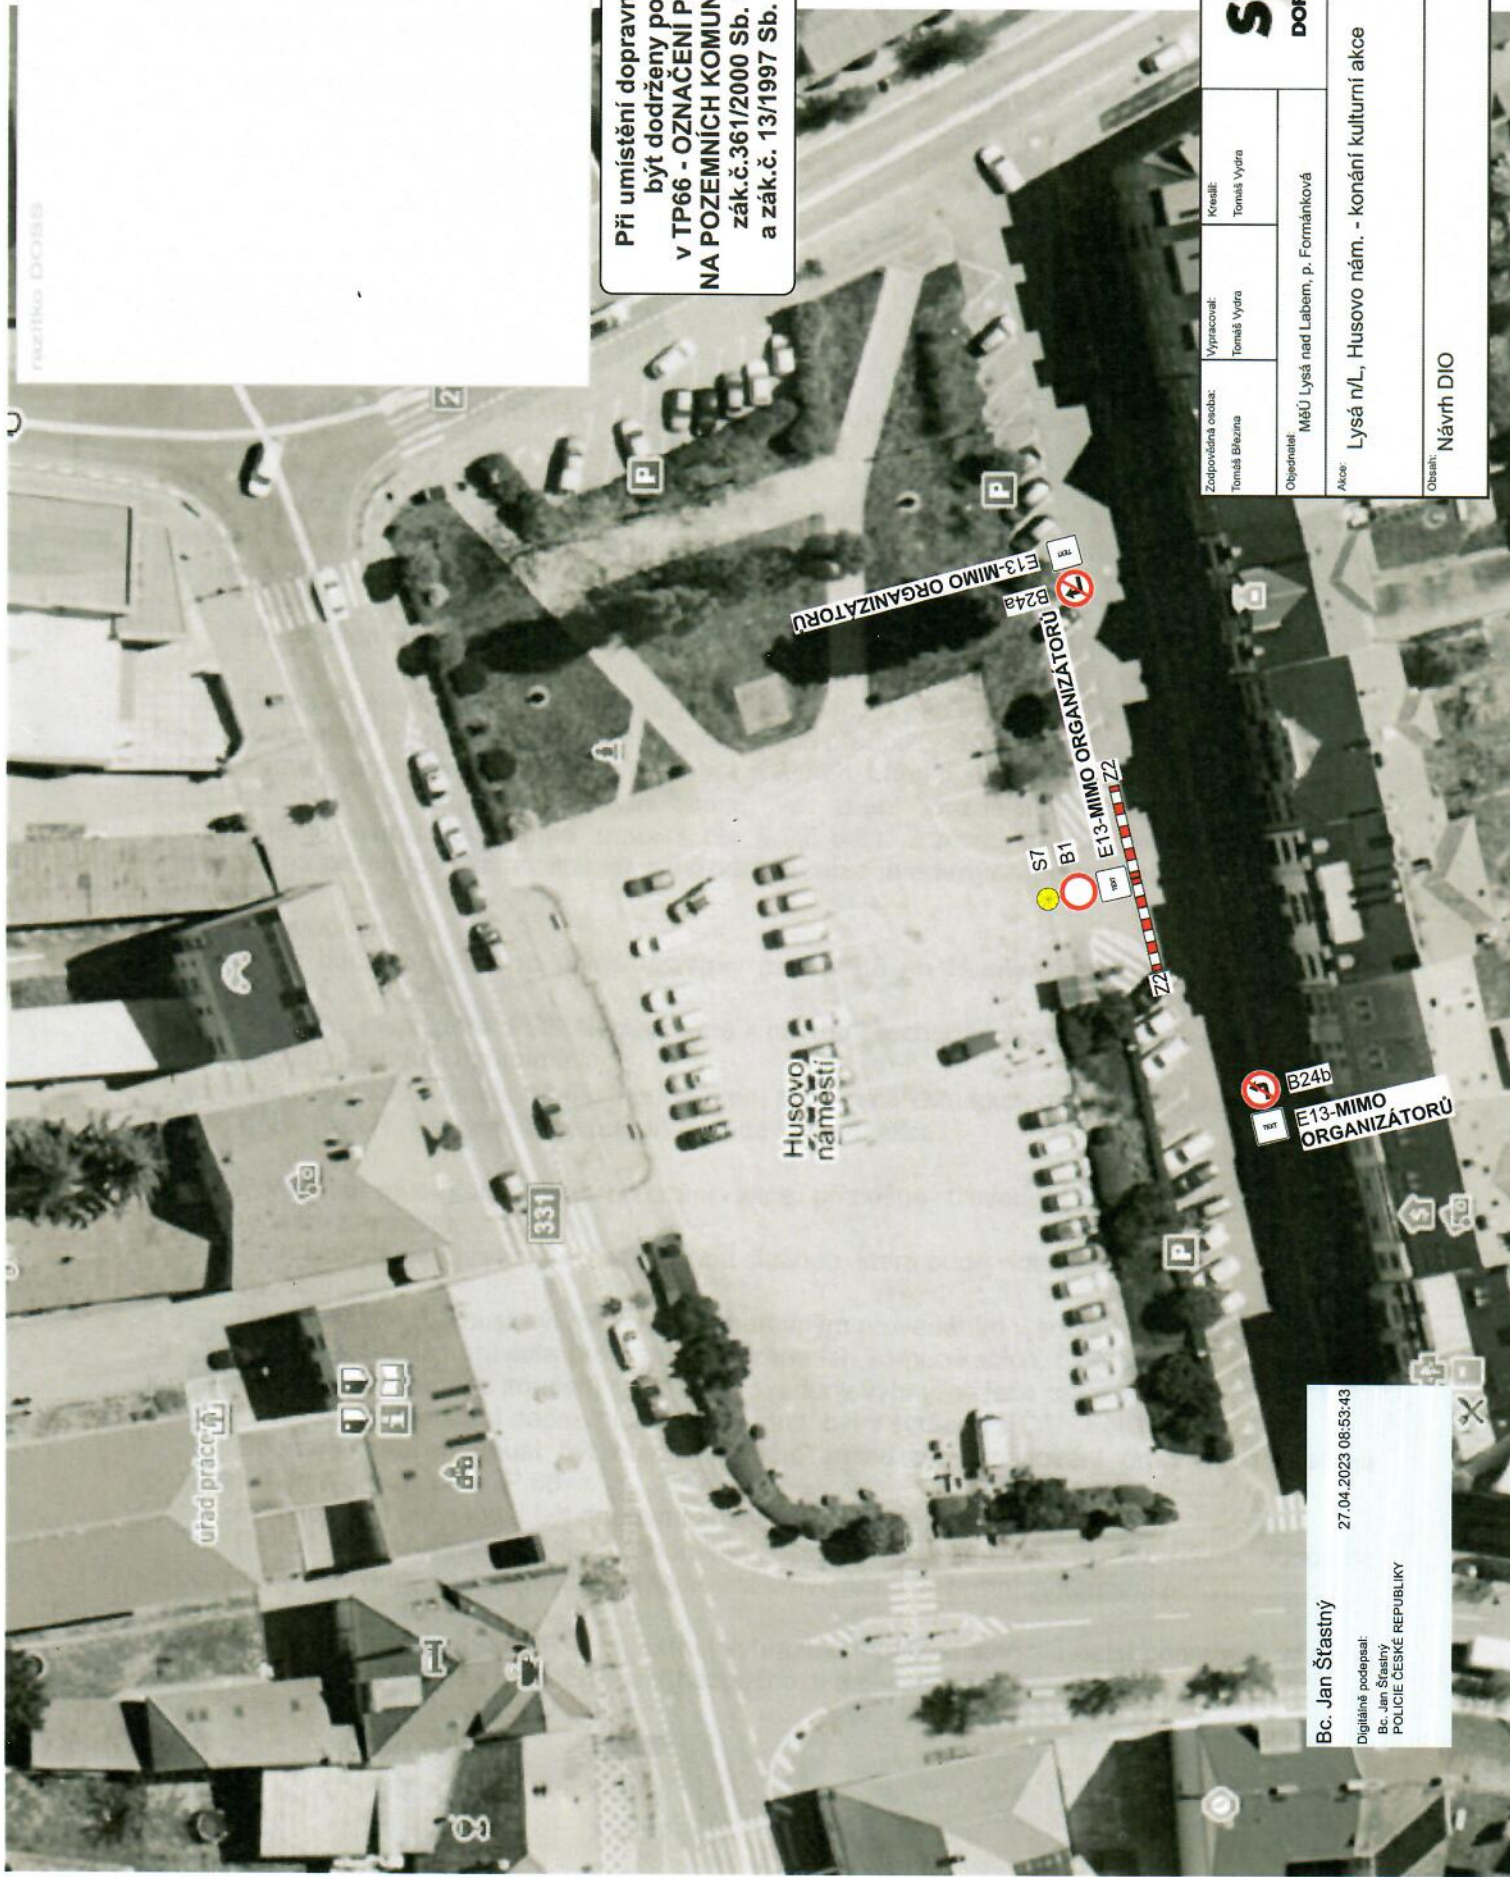

Při umístění dopravního značení musí být dodrženy podmínky dané v TP66 - OZNAČENÍ PRACOVNÍCH MÍST NA POZEMNÍCH KOMUNIKACÍCH III. VYDÁNÍ, zák.č.361/2000 Sb. v platném znění a zák.č. 13/1997 Sb. v platném znění.

<b>SEDOZ</b>		<b>DOPRAVNÍ ZNAČENÍ</b>	
Zodpovědná osoba: Tomáš Březina	Vypracoval: Tomáš Vydra	Kreslil: Tomáš Vydra	Formát: A4
Objednatel: MěÚ Lysá nad Labem, p. Formánková			Měřítko:
Akce: Lysá n/L, Husovo nám. - konání kulturní akce			Dataum: 05/21
Obsah: Návrh DIO			Učel: DIR
			Číslo výkresu:
			Paré č.:

Bc. Jan Štátný  
Digitálně podepsal:  
Bc. Jan Štátný  
POLICIE ČESKÉ REPUBLIKY

27.04.2023 08:53:43