



trasa průvodu (kolony)

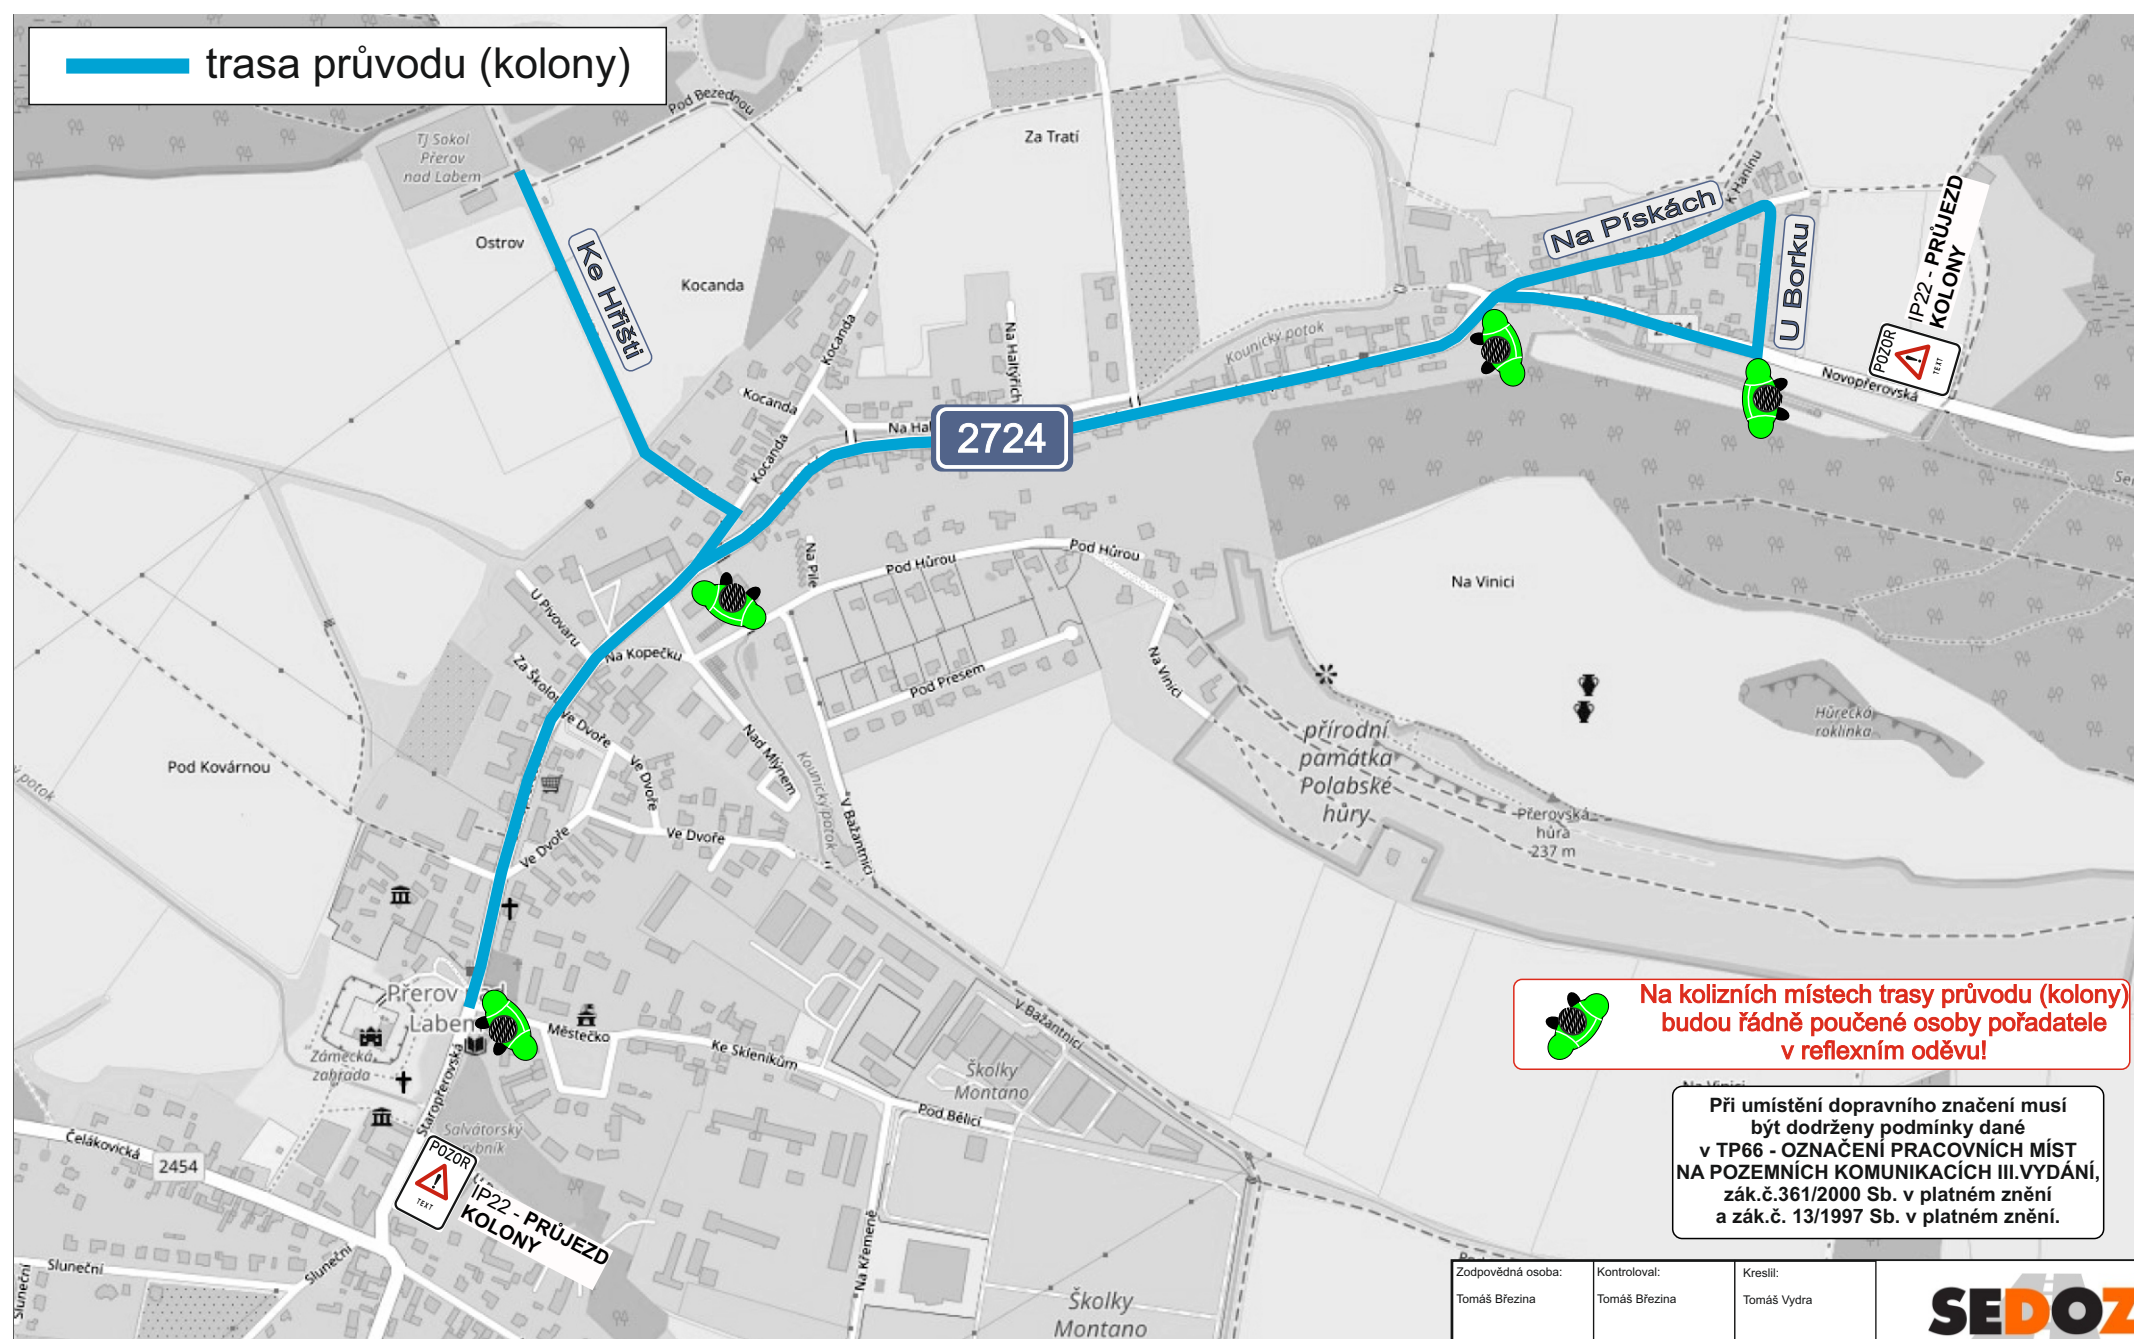

 Na kolizních místech trasy průvodu (kolony) budou řádně poučeny osoby pořadatele v reflexním oděvu!

Při umístění dopravního značení musí být dodrženy podmínky dané v TP66 - OZNAČENÍ PRACOVNÍCH MÍST NA POZEMNÍCH KOMUNIKACÍCH III.VYDÁNÍ, zák.č.361/2000 Sb. v platném znění a zák.č. 13/1997 Sb. v platném znění.

Zodpovědná osoba: Tomáš Březina	Kontroloval: Tomáš Březina	Kreslil: Tomáš Vydra	 DOPRAVNÍ ZNAČENÍ
Objednatel: obec Prerov n/L			
Akce: Oslavy 130 let SDH Prerov nad Labem			Formát: A4
			Měřitko: 1:1000
			Datum: 05/2023
			Účel: DIR
Obsah: Návrh DIO			Číslo výkresu: 01
			Paré č.: