



# NÁMĚSTÍ B. HROZNÉHO

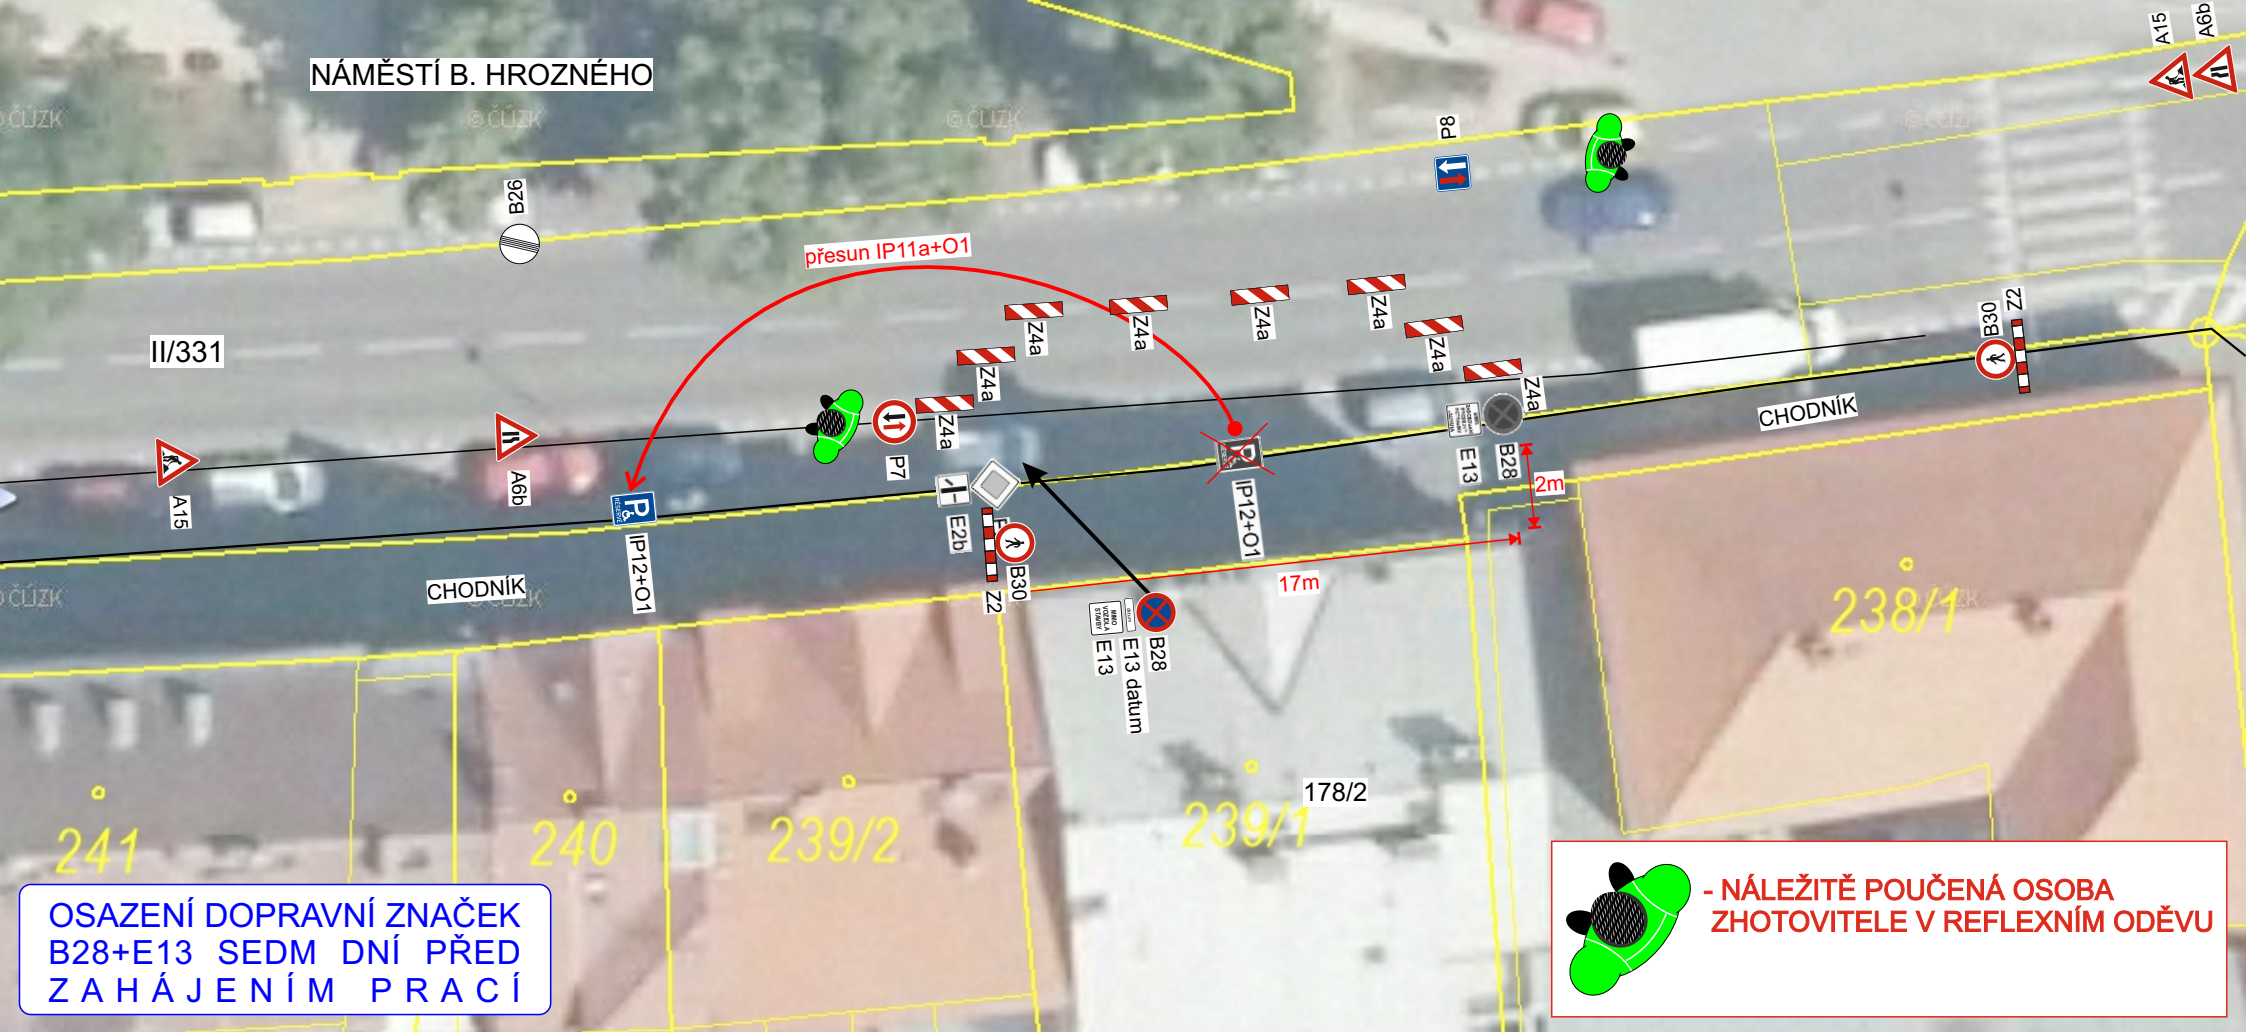

**OSAZENÍ DOPRAVNÍ ZNAČEK  
B28+E13 SEDM DNÍ PŘED  
ZAHÁJENÍM PRACÍ**

**- NÁLEŽITĚ POUČENÁ OSOBA  
ZHOTOVITELE V REFLEXNÍM ODĚVU**

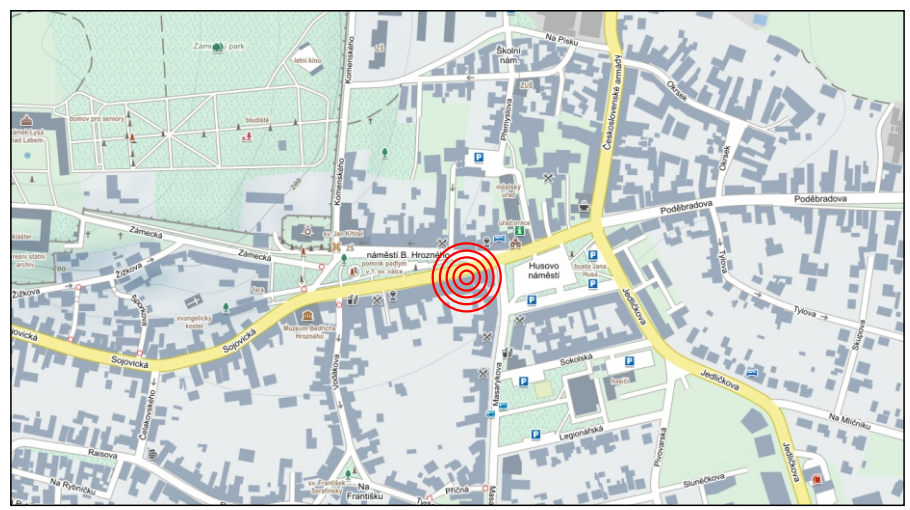

Zodpovědná osoba: Tomáš Březina	Vypracoval: Mílan Chlup	Kreslil: Tomáš Vydra	 <b>DOPRAVNÍ ZNAČENÍ</b>
Objednatel: Pavel Herman, nám. B.Hrozného 178/2, Lysá nad Labem, <a href="mailto:hermanpa@seznam.cz">hermanpa@seznam.cz</a> , tel.: 737 968 230			
Akce: Lysá nad Labem, nám. B. Hrozného 178/2 - stání jeřábu		Formát: A4	Měřitko:
Obsah: Návrh DIO		Datum: 06/2023	Účel: DIR
		Číslo výkresu:	Paré č.: