



Lysá nad Labem, Průmyslová, kVN


NÁVRH dopravně inženýrského opatření (DIO)


SEDOZ
DOPRAVNÍ ZNAČENÍ

Při umístění dopravního značení musí
být dodrženy podmínky dané
v TP66 - OZNAČENÍ PRACOVNÍCH MÍST
NA POZEMNÍCH KOMUNIKACÍCH III.VYDÁNÍ,
zák.č.361/2000 Sb. v platném znění
a zák.č. 13/1997 Sb. v platném znění.

Při umístění dopravního značení musí být dodrženy podmínky dané v TP66 - OZNAČENÍ PRACOVNÍCH MÍST NA POZEMNÍCH KOMUNIKACÍCH III.VYDÁNÍ, zák.č.361/2000 Sb. v platném znění a zák.č. 13/1997 Sb. v platném znění.

Dopravní značky B28+DT nutno umístit min. 7 dní před začátkem stavby!

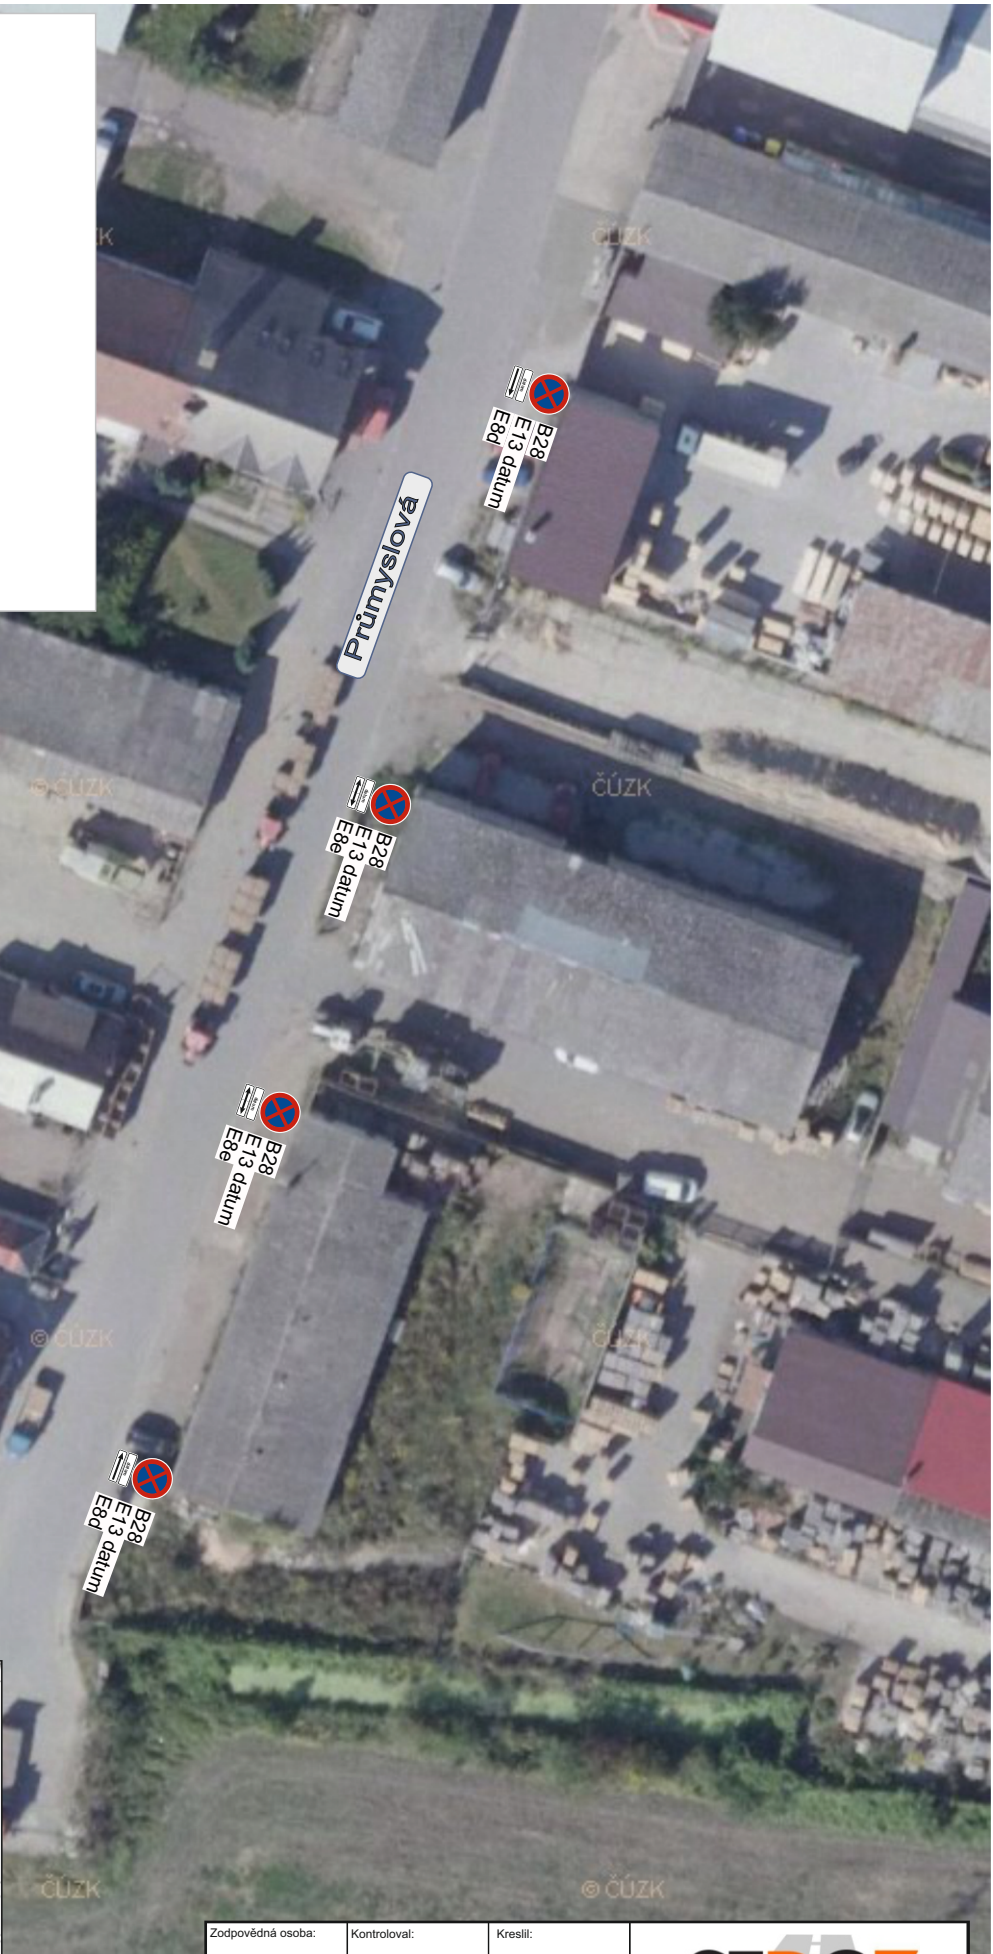


Zodpovědná osoba: Tomáš Březina	Kontroloval: Tomáš Březina	Kreslil: Tomáš Vydra
Zhotovitel:  AZ Elektrostav a.s.		
Akce: Lysá nad Labem, Průmyslová, kVN		
Obsah: Návrh DIO		


SEDOZ DOPRAVNÍ ZNAČENÍ	
Formát: A4	Měřítka:
Datum: 06/2023	Účel: DIR
Číslo výkresu: 01	Paré č.:

Při umístění dopravního značení musí být dodrženy podmínky dané v TP66 - OZNAČENÍ PRACOVNÍCH MÍST NA POZEMNÍCH KOMUNIKACÍCH III.VYDÁNÍ, zák.č.361/2000 Sb. v platném znění a zák.č. 13/1997 Sb. v platném znění.

Dopravní značky B28+DT nutno umístit min. 7 dní před začátkem stavby!

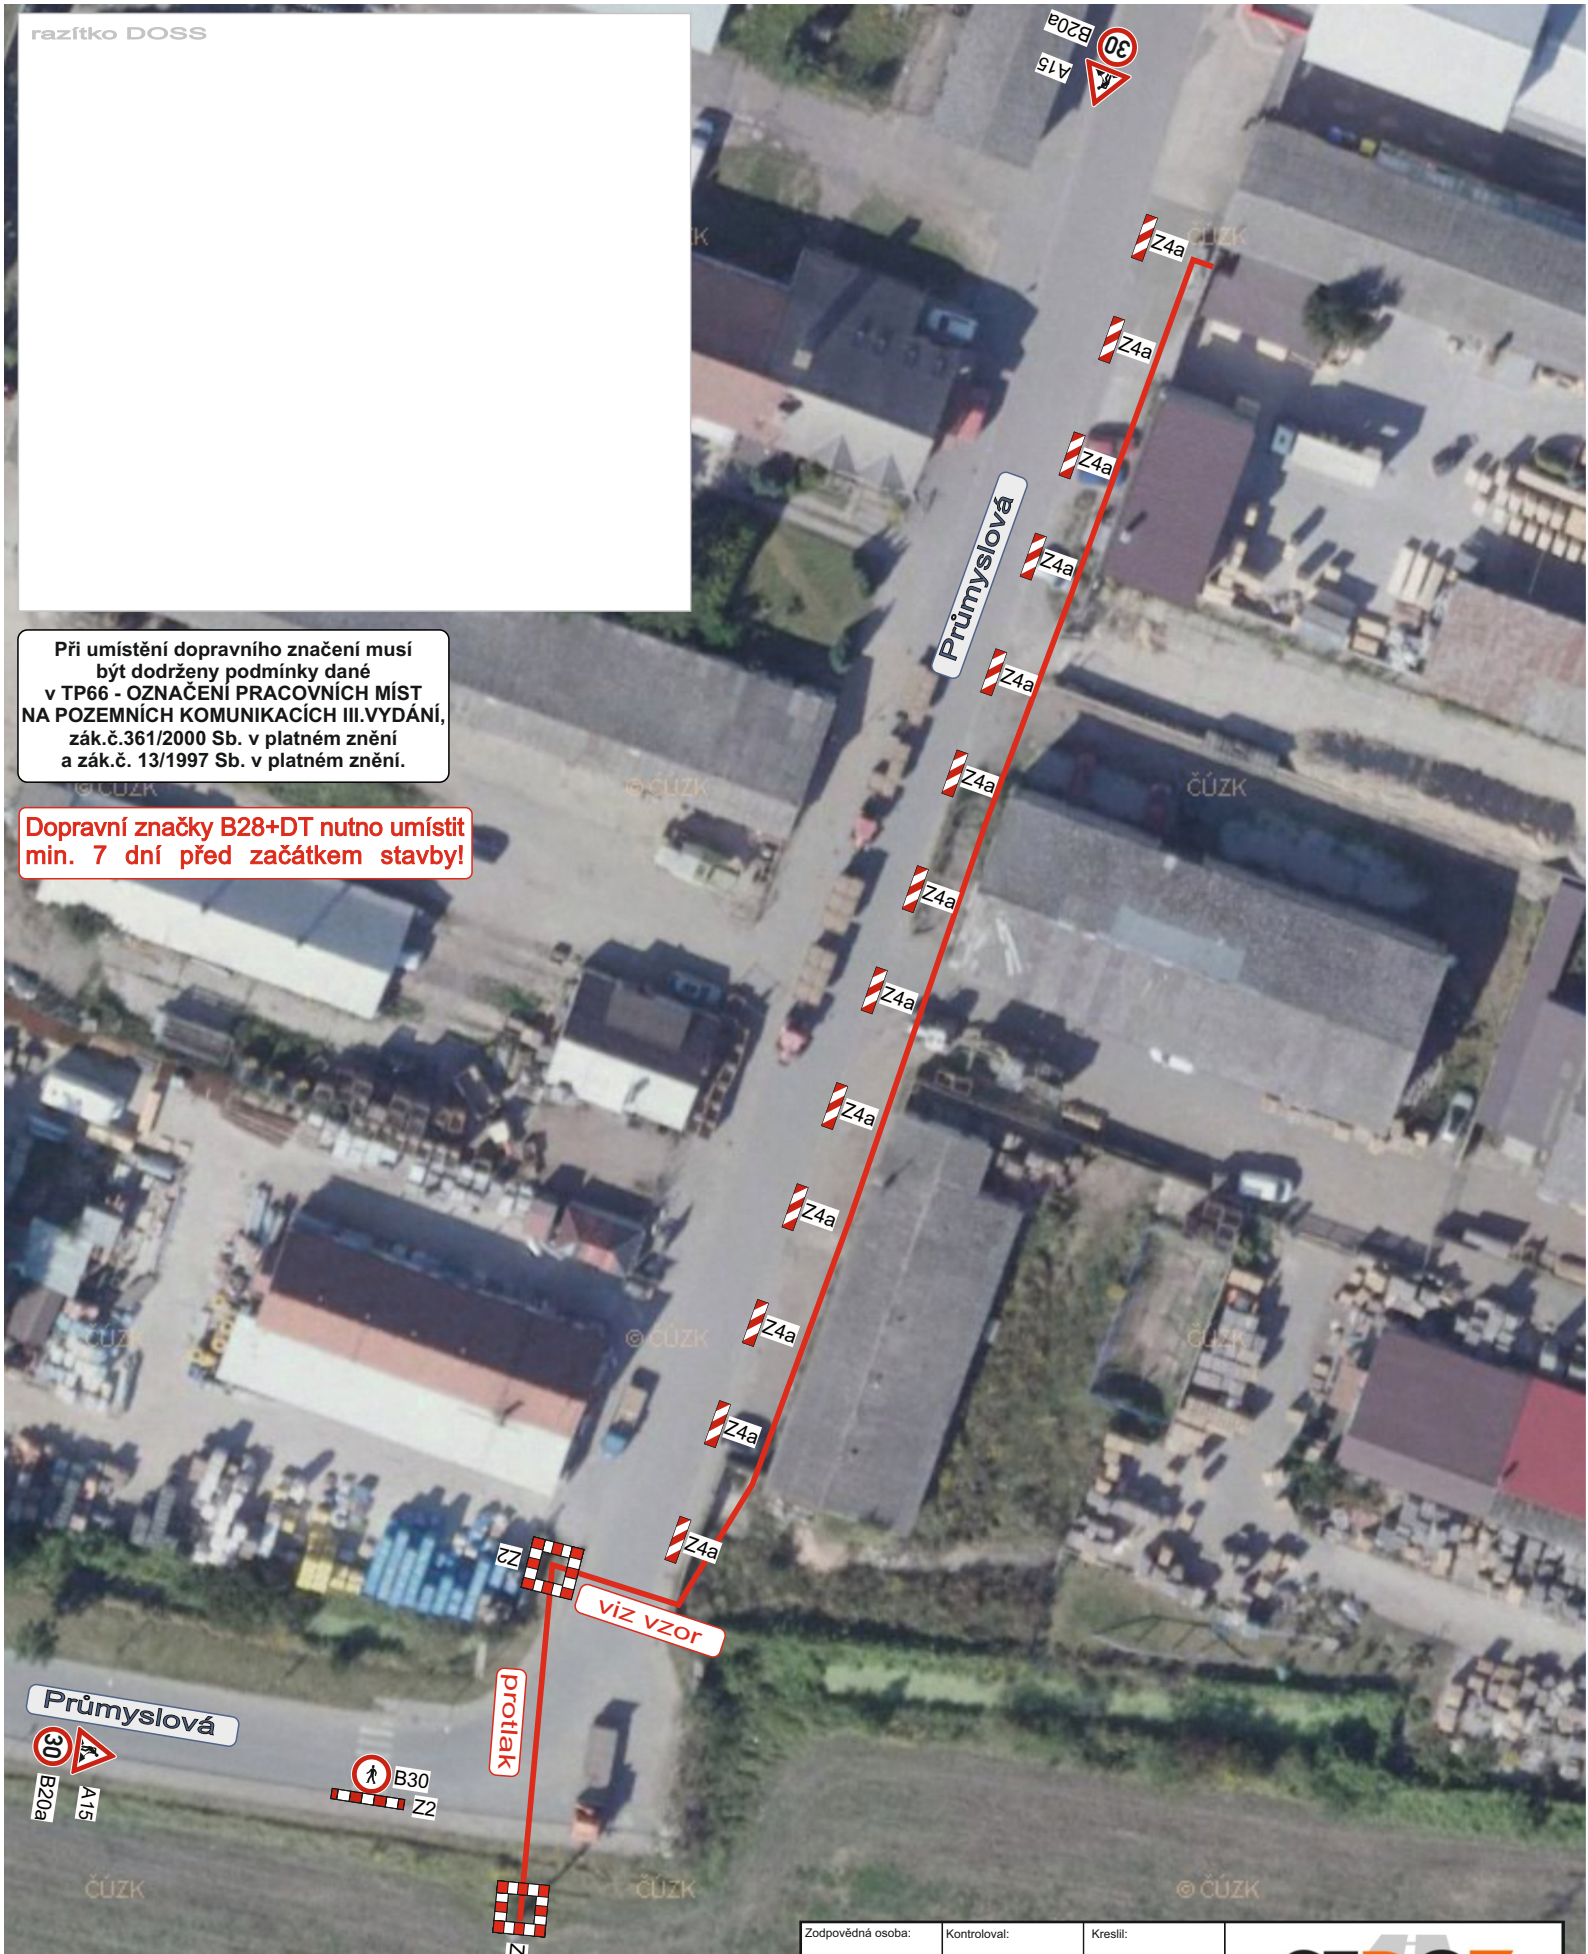

Zodpovědná osoba: Tomáš Březina	Kontroloval: Tomáš Březina	Kreslil: Tomáš Vydra
------------------------------------	-------------------------------	-------------------------



Zhotovitel:  AZ Elektrostav a.s.
--

Akce: Lysá nad Labem, Průmyslová, kVN
--

Obsah: Návrh DIO

SEDOZ DOPRAVNÍ ZNAČENÍ	
Formát: A4	Měřítko:
Datum: 06/2023	Účel: DIR
Číslo výkresu: 02	Paré č.:

VZOR - překop po půlkách

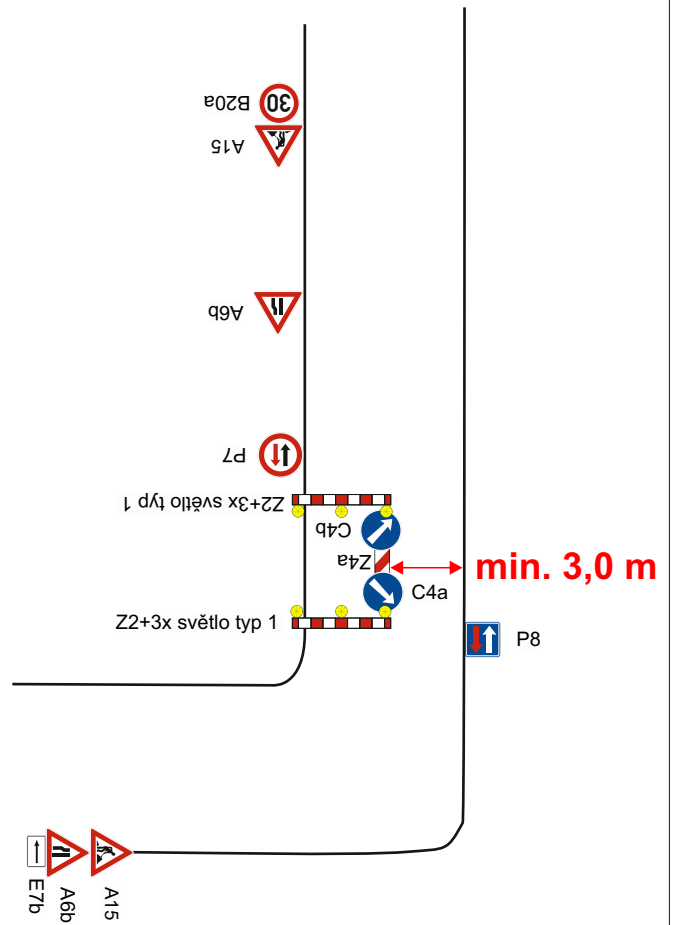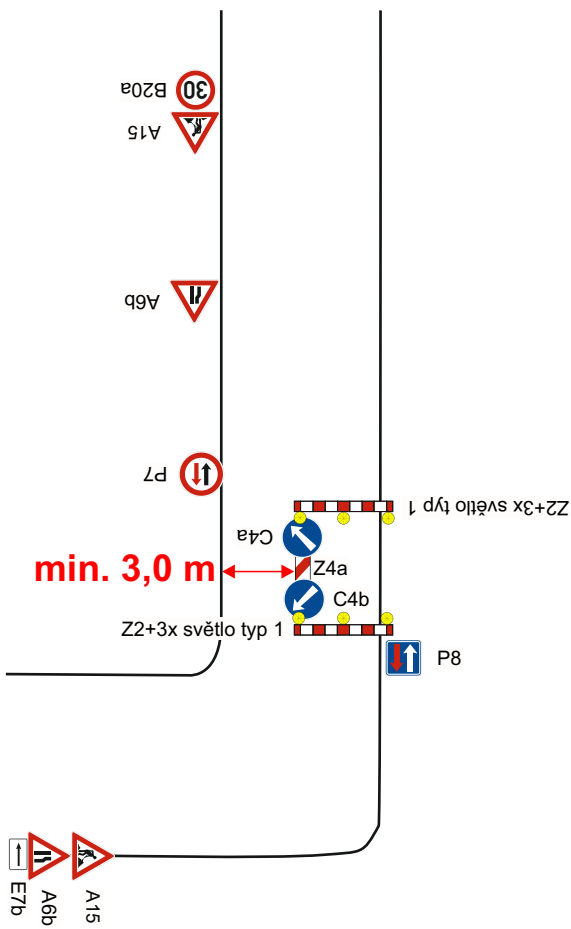

Při umístění dopravního značení musí být dodrženy podmínky dané v TP66 - OZNAČENÍ PRACOVNÍCH MÍST NA POZEMNÍCH KOMUNIKACÍCH III.VYDÁNÍ, zák.č.361/2000 Sb. v platném znění a zák.č. 13/1997 Sb. v platném znění.

Zodpovědná osoba: Tomáš Březina	Kontroloval: Tomáš Březina	Kreslil: Tomáš Vydra	
Zhotovitel: AZ Elektrostav a.s.			
Akce: Lysá nad Labem, Průmyslová, kVN			Formát: A4
Obsah: Návrh DIO			Měřtko:
			Datum: 06/2023
			Účel: DIR
			Číslo výkresu: 03
			Paré č.: