


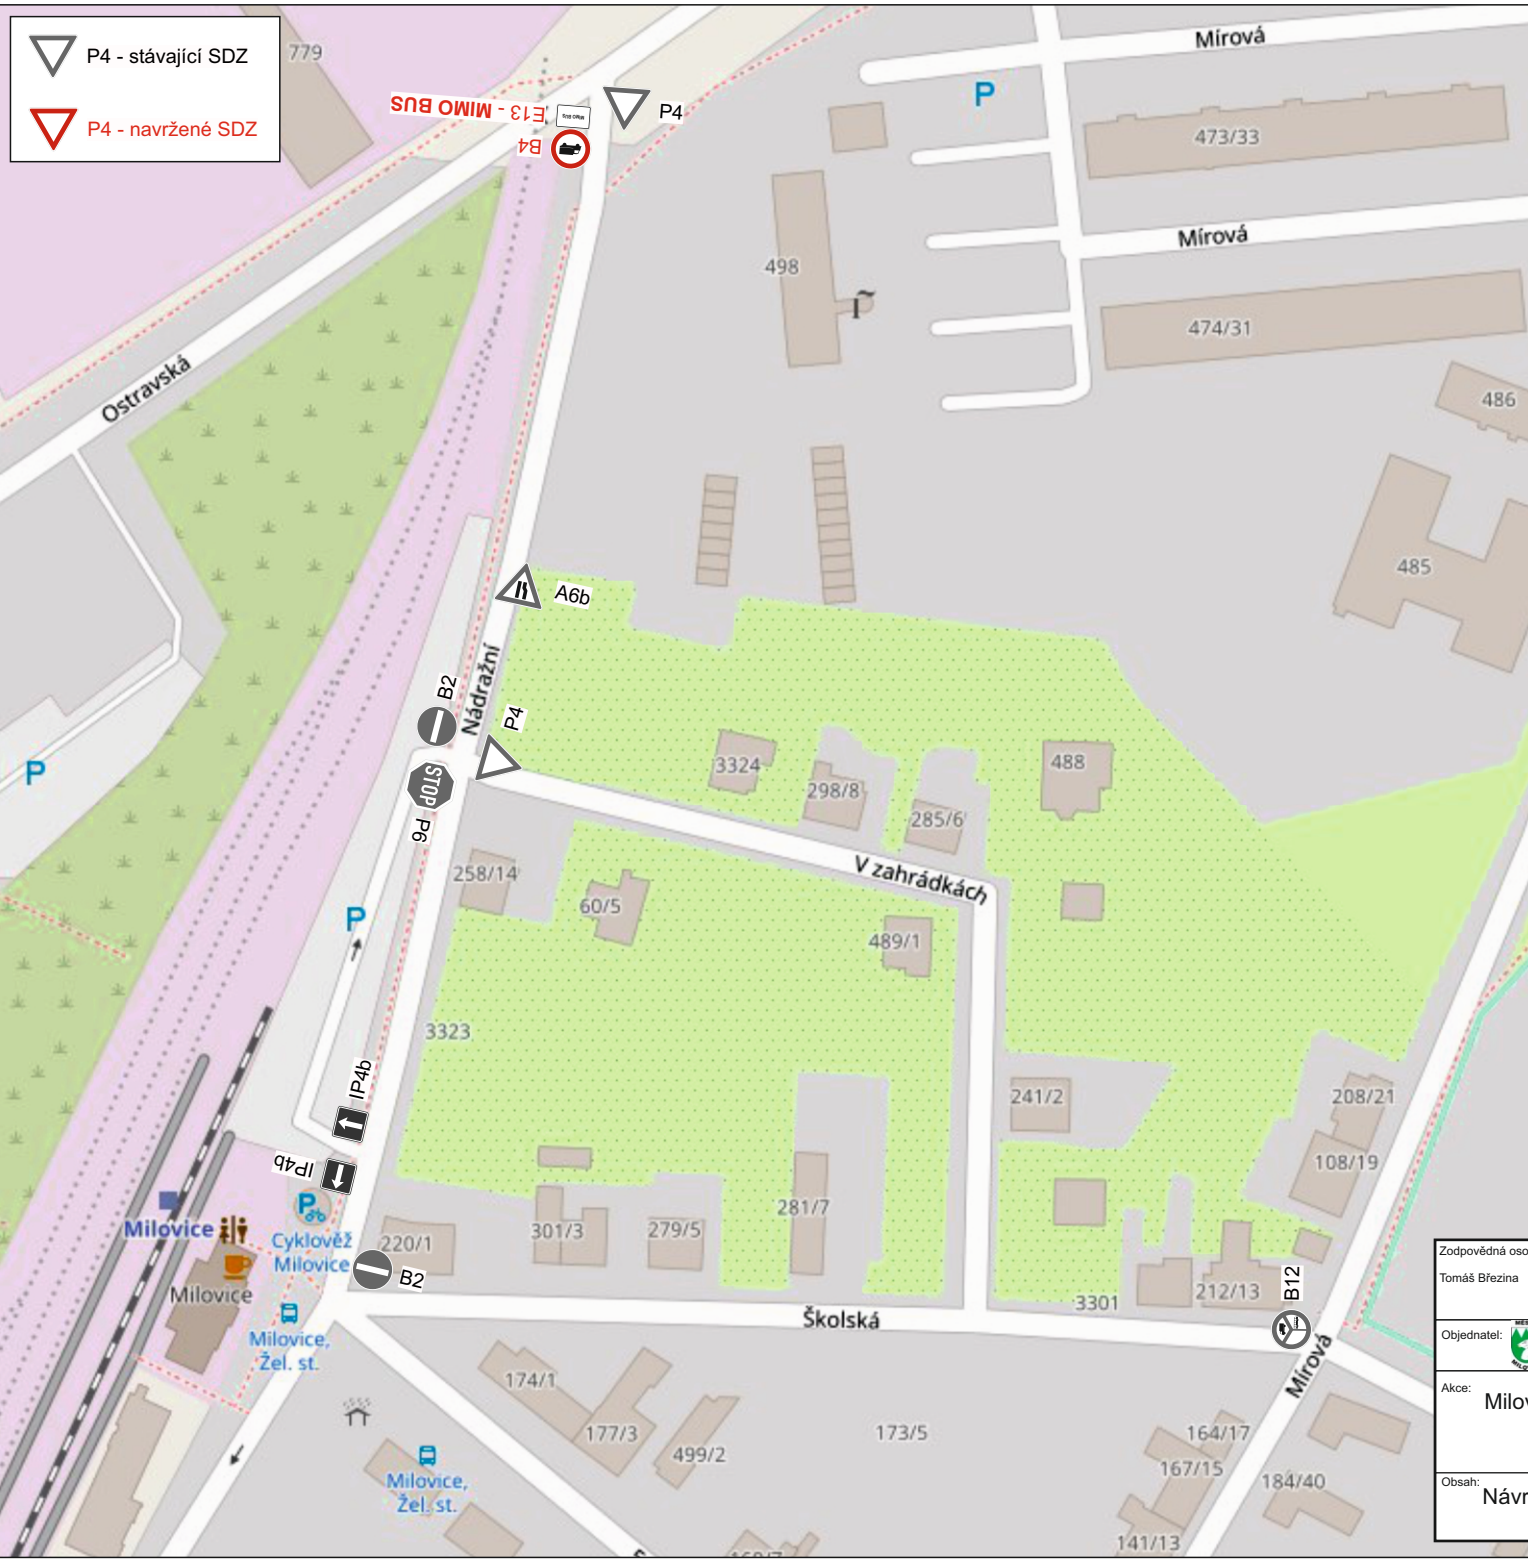

NÁVRH místní úpravy provozu (MÚP)



Milovice, Nádražní - instalace SDZ B4+E13

Při umístění dopravního značení musí
být dodrženy podmínky dané
v TP65 - DOPRAVNÍ ZNAČENÍ
NA POZEMNÍCH KOMUNIKACÍCH II.VYDÁNÍ,
zák.č.361/2000 Sb. v platném znění
a zák.č. 13/1997 Sb. v platném znění.



 P4 - stávající SDZ
 P4 - navržené SDZ

razítko DOSS

Zodpovědná osoba: Tomáš Březina	Kontroloval: Tomáš Březina	Kreslil: Tomáš Vydra	 SEDOZ DOPRAVNÍ ZNAČENÍ
Objednatel:  MěÚ Milovice			
Akce: Milovice, Nádražní - instalace SDZ B4+E13			Formát: A4
			Měřitko:
			Datum: 06/2023
			Účel: MÚP
Obsah: Návrh MÚP			Číslo výkresu: 1
			Paré č.: