

Zodpovědná osoba: Tomáš Březina
Kontrolovat: Tomáš Březina
Kreslit: Tomáš Vydra

SEDOZ

razítko DOSS

Zhotovitel: AZ Elektrostav a.s.

DOPRAVNÍ ZNAČENÍ

Akce: Lysá n/Labem, kNN, č.p. 1772 (Poděbradova)

Formát: A4

Měřítko:


Datum: 07/2023

Účel: DIR

Obsah: Návrh DIO

Číslo výkresu: 01

Paré č.:

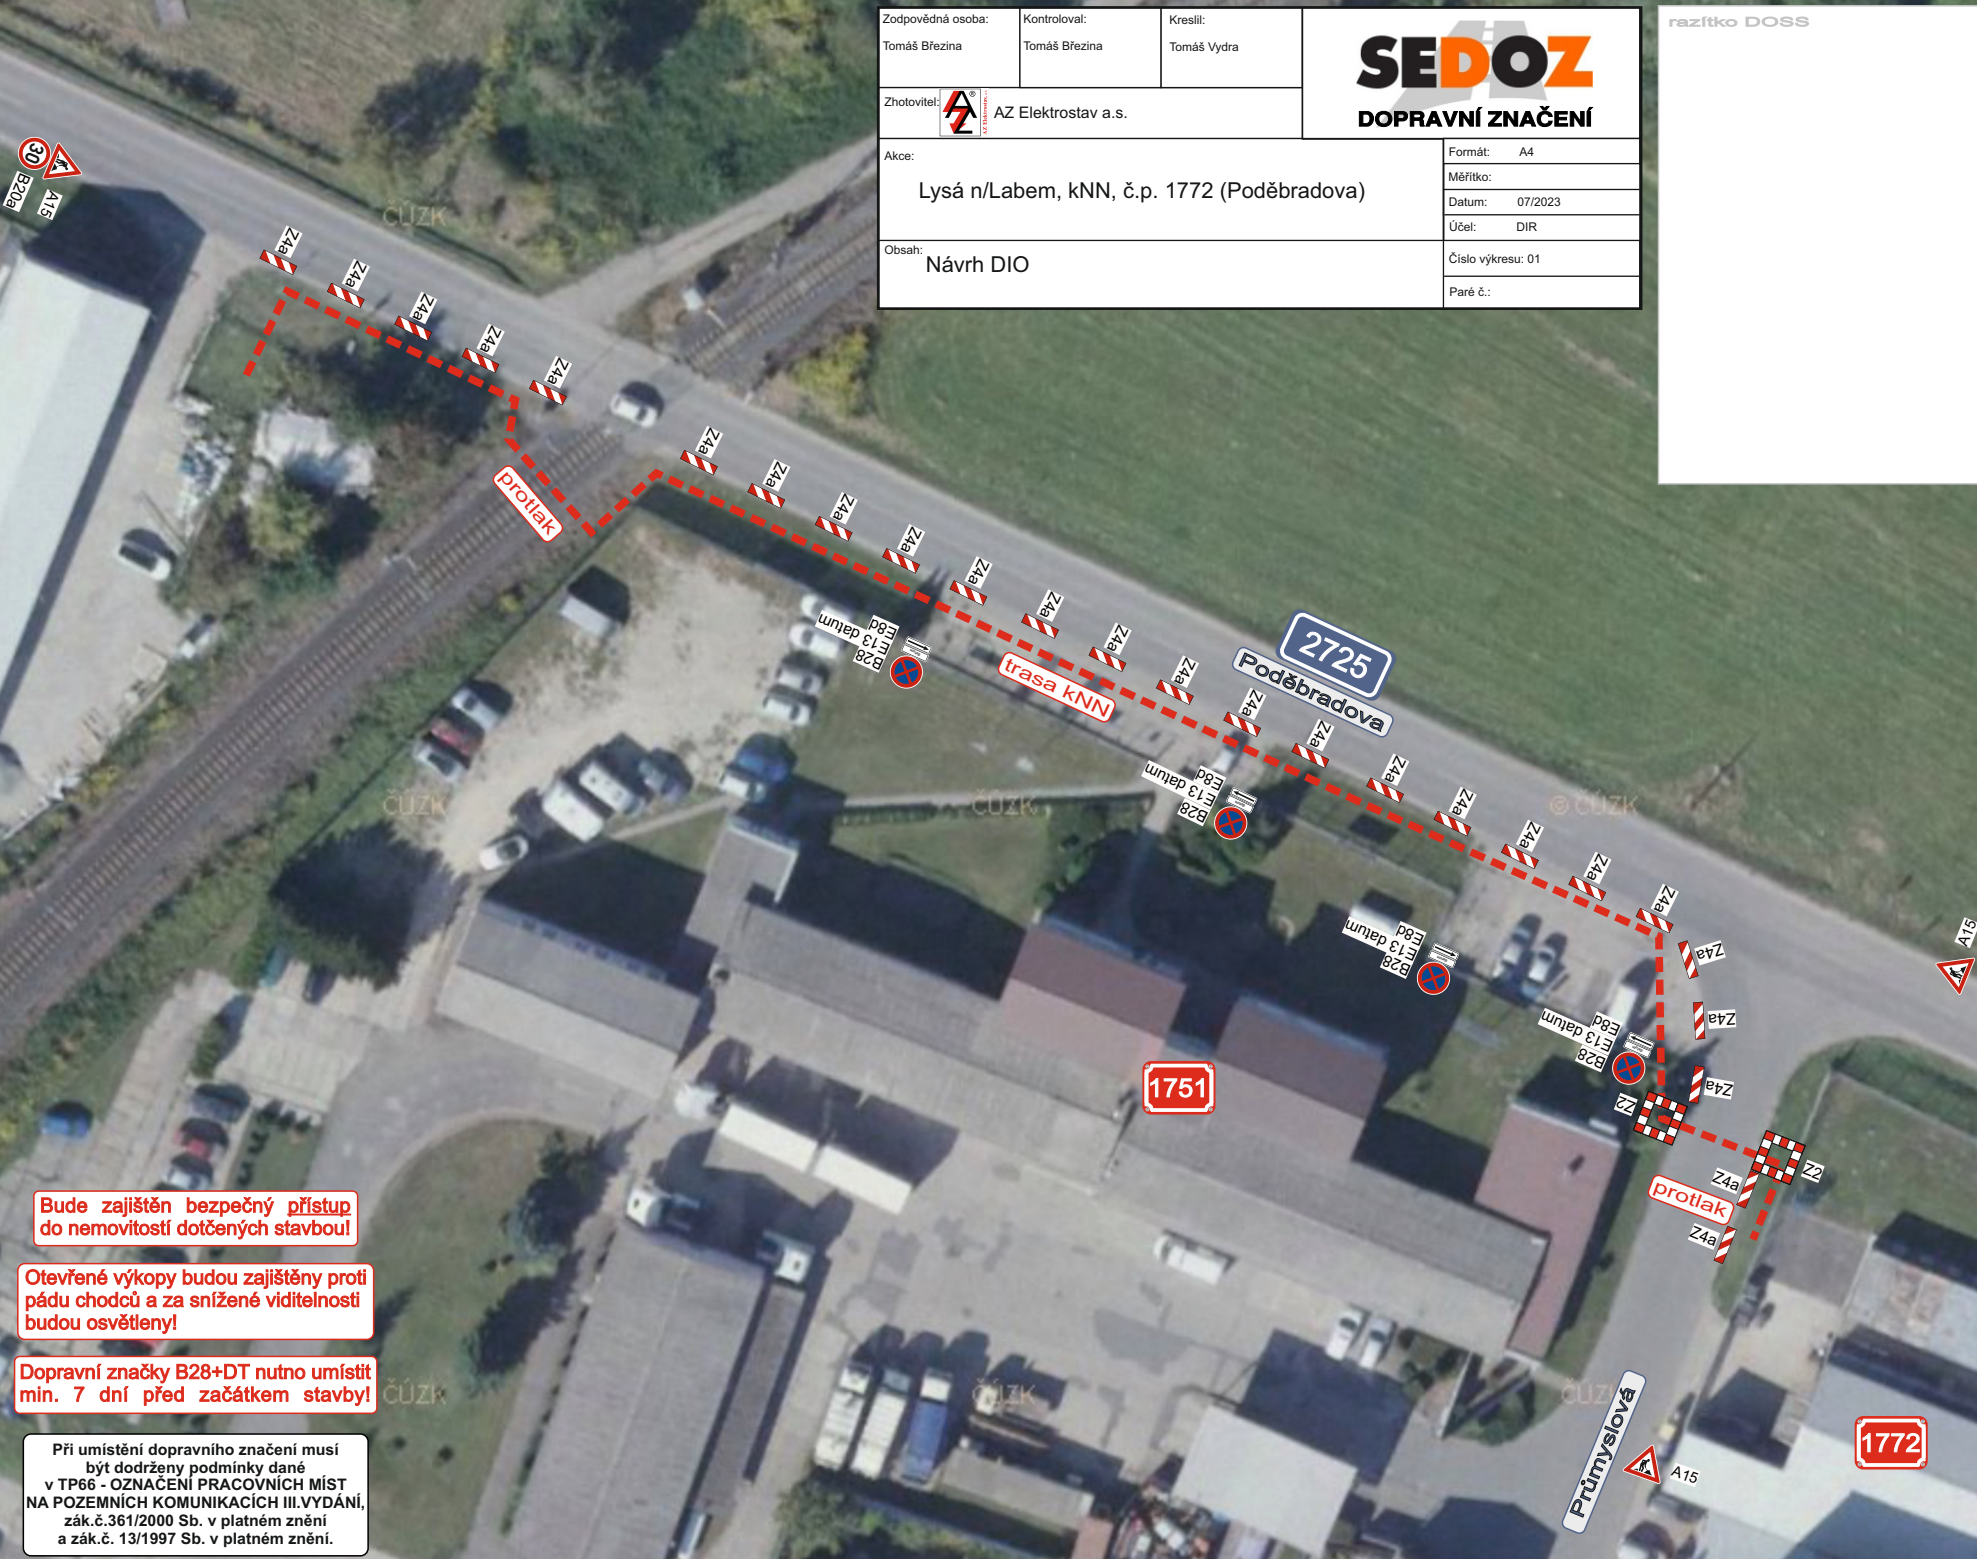

Bude zajištěn bezpečný přístup do nemovitostí dotčených stavbou!

Otevřené výkopy budou zajištěny proti pádu chodců a za snížené viditelnosti budou osvětleny!

Dopravní značky B28+DT nutno umístit min. 7 dní před začátkem stavby!

Při umístění dopravního značení musí být dodrženy podmínky dané v TP66 - OZNAČENÍ PRACOVNÍCH MÍST NA POZEMNÍCH KOMUNIKACÍCH III.VYDÁNÍ, zák.č.361/2000 Sb. v platném znění a zák.č. 13/1997 Sb. v platném znění.