


# NÁVRH dopravně inženýrského opatření (DIO)

Lysá n L, Husovo nám. rekonstrukce kamenných pilířů radnice

Při umístění dopravního značení musí  
být dodrženy podmínky dané  
v TP66 - OZNAČENÍ PRACOVNÍCH MÍST  
NA POZEMNÍCH KOMUNIKACÍCH III.VYDÁNÍ,  
zák.č.361/2000 Sb. v platném znění  
a zák.č. 13/1997 Sb. v platném znění.

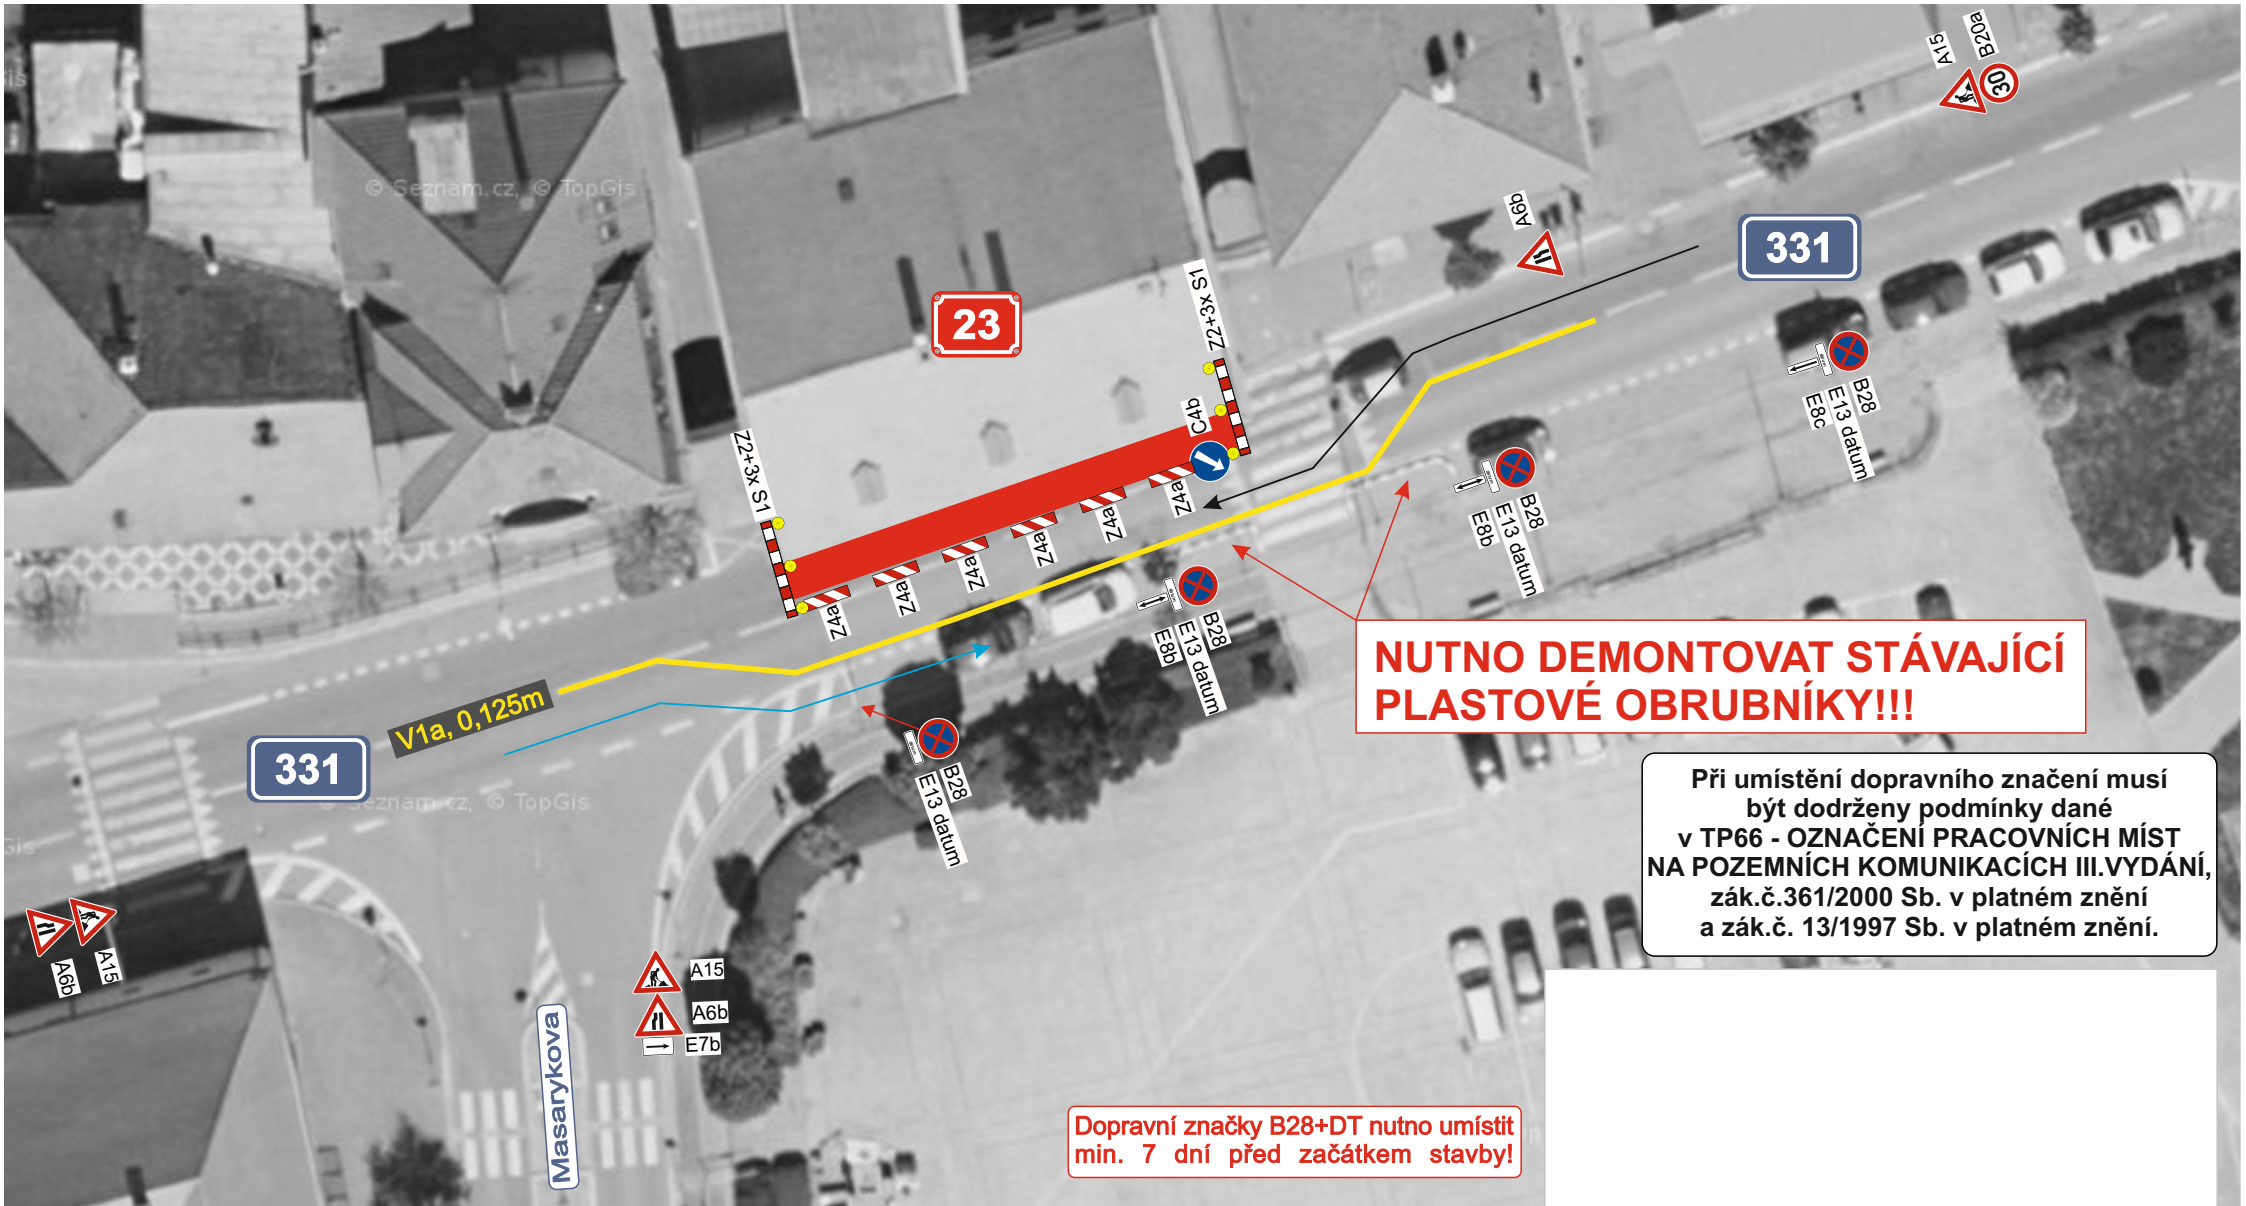

**NUTNO DEMONTOVAT STÁVAJÍCÍ PLASTOVÉ OBRUBNÍKY!!!**

Při umístění dopravního značení musí být dodrženy podmínky dané v TP66 - OZNAČENÍ PRACOVNÍCH MÍST NA POZEMNÍCH KOMUNIKACÍCH III.VYDÁNÍ, zák.č.361/2000 Sb. v platném znění a zák.č. 13/1997 Sb. v platném znění.

**Dopravní značky B28+DT nutno umístit min. 7 dní před začátkem stavby!**

Zodpovědná osoba: Tomáš Březina	Kontroloval: Tomáš Březina	Kreslil: Tomáš Vydra	<p><b>SEDOZ</b> DOPRAVNÍ ZNAČENÍ</p>
Objednatel: MěÚ Lysá n/L, odbor měst. investora			
Akce: Lysá n L, Husovo nám. rekonstrukce kamenných pilířů radnice		Formát: A4	
		Měřítko:	
		Datum: 07/2023	
		Účel: DIR	
Obsah: Návrh DIO		Číslo výkresu: 01	
		Paré č.:	