




- LEGENDA:**
- STÁVAJÍCÍ KABELOVÉ VEDENÍ NN 0,4 kV (ČEZ Distribuce, a.s.)
 - NOVÉ KABELOVÉ VEDENÍ NN 0,4 kV (ČEZ Distribuce, a.s.)
 - PŘÍPOJKOVÁ SKŘIŇ

elektrosní		Maděra a Šípek, s.r.o. Klák 116, Poděbrady 290 01 IČ 45144664		Zodpovědný projektant: Aljaž Hejmerka
Kraj: Středočeský	Obec: Lysá nad Labem	Míst. část: Lysá nad Labem	Krás: Patrik Hejmerka	Projektant: Patrik Hejmerka
Stavba: Lysá nad Labem č.parc.479/3 VÝKRES PRO VYJÁDRĚNÍ ORGANIZACÍ		Datum: 12/2022	Číslo stavby: IV-12-8032B15	Stupeň: PS
Investor: ČEZ Distribuce, a.s., se sídlem Teplická 874/8, Děčín 4		Archivní číslo: 22578	Měřítko: 1: 250	

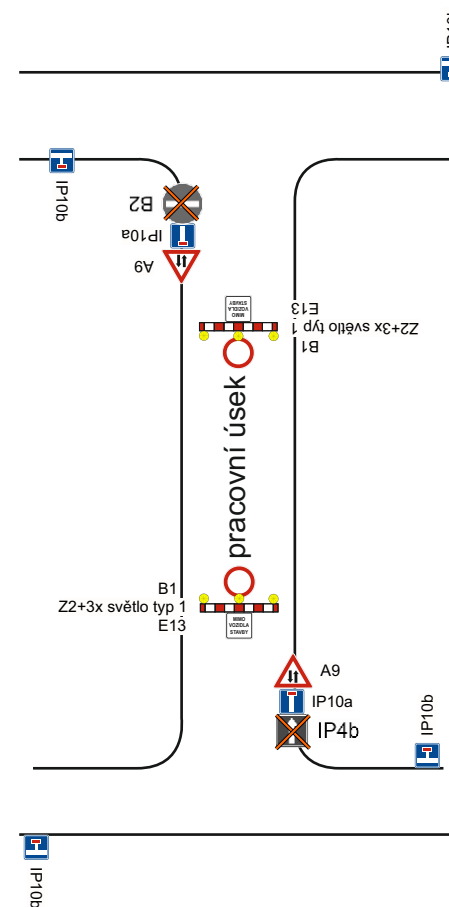

razítko DOSS

Bude zajištěn bezpečný přístup do nemovitostí dotčených stavbou!

Stávající dopravní značení, které bude v kolizi s DZ přechodným nutno zakrýt!

Při umístění dopravního značení musí být dodrženy podmínky dané v TP66 - OZNAČENÍ PRACOVNÍCH MÍST NA POZEMNÍCH KOMUNIKACÍCH III.VYDÁNÍ, zák.č.361/2000 Sb. v platném znění a zák.č. 13/1997 Sb. v platném znění.

Zodpovědná osoba: Tomáš Březina	Kontrolovat: Tomáš Březina	Kreslil: Tomáš Vydra	
Objednatel: Maděra a Šípek, spol. s r.o., Poděbrady			
Akce: Lysá nad Labem, Tylova č.parc 479/3			Formát: A4
			Měřítko:
			Datum: 03/2023
			Účel: DIR
Obsah: Návrh DIO			Číslo výkresu:
			Paré č.: