



NÁVRH dopravně inženýrského opatření (DIO)

Milovice, ul. Rakouská - výstavba přípojek inž. sítí

Při umístění dopravního značení musí
být dodrženy podmínky dané
v TP66 - OZNAČENÍ PRACOVNÍCH MÍST
NA POZEMNÍCH KOMUNIKACÍCH III.VYDÁNÍ,
zák.č.361/2000 Sb. v platném znění
a zák.č. 13/1997 Sb. v platném znění.

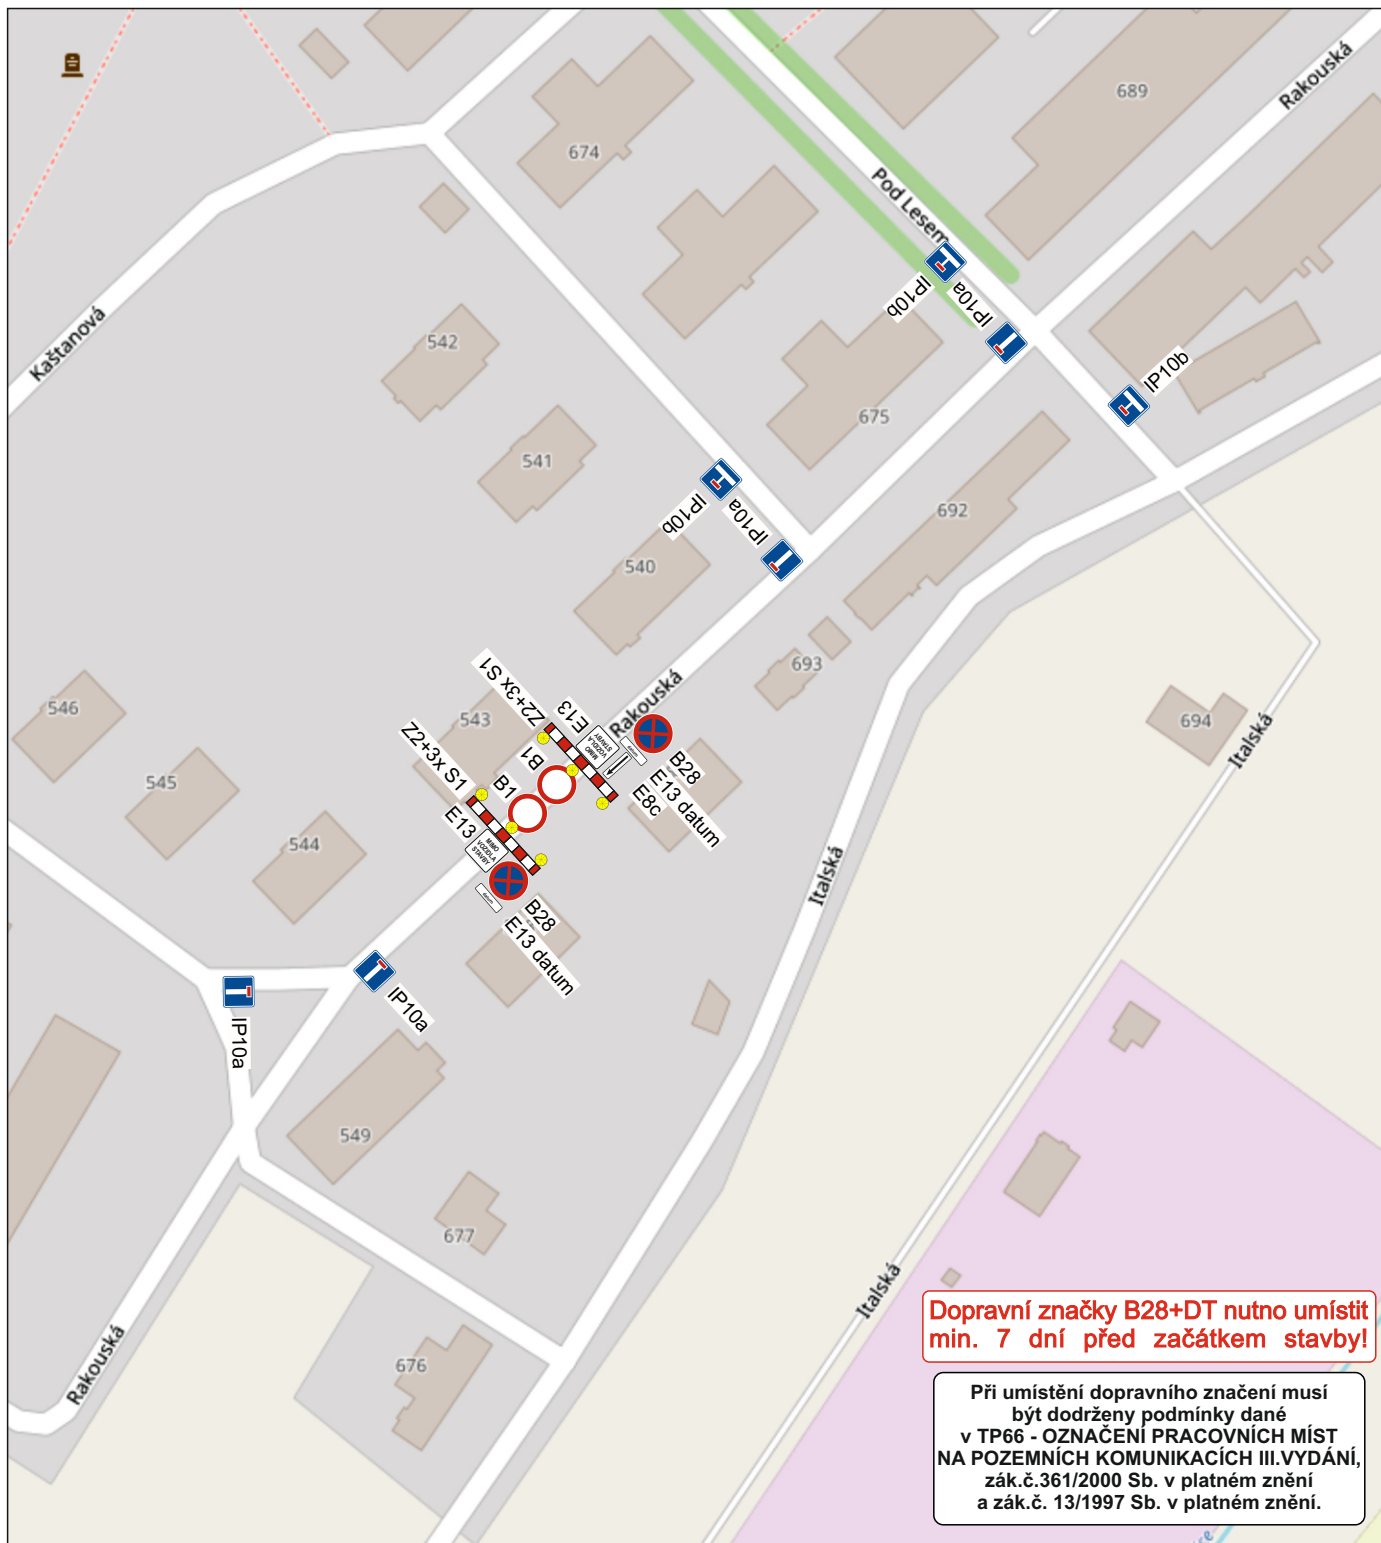

Zodpovědná osoba: Tomáš Březina	Kontroloval: Tomáš Březina	Kreslil: Tomáš Vydra	 DOPRAVNÍ ZNAČENÍ
Objednatel: Miroslav Brázda			
Akce: Milovice, ul. Rakouská - výstavba přípojek inž. sítě		Formát: A4	
		Měřítko:	
		Datum: 07/2023	
		Účel: DIR	
Obsah: Návrh DIO		Číslo výkresu: 01	
		Paré č.:	

**Dopravní značky B28+DT nutno umístit
min. 7 dní před začátkem stavby!**

Při umístění dopravního značení musí být dodrženy podmínky dané v TP66 - OZNAČENÍ PRACOVNÍCH MÍST NA POZEMNÍCH KOMUNIKACÍCH III.VYDÁNÍ, zák.č.361/2000 Sb. v platném znění a zák.č. 13/1997 Sb. v platném znění.